



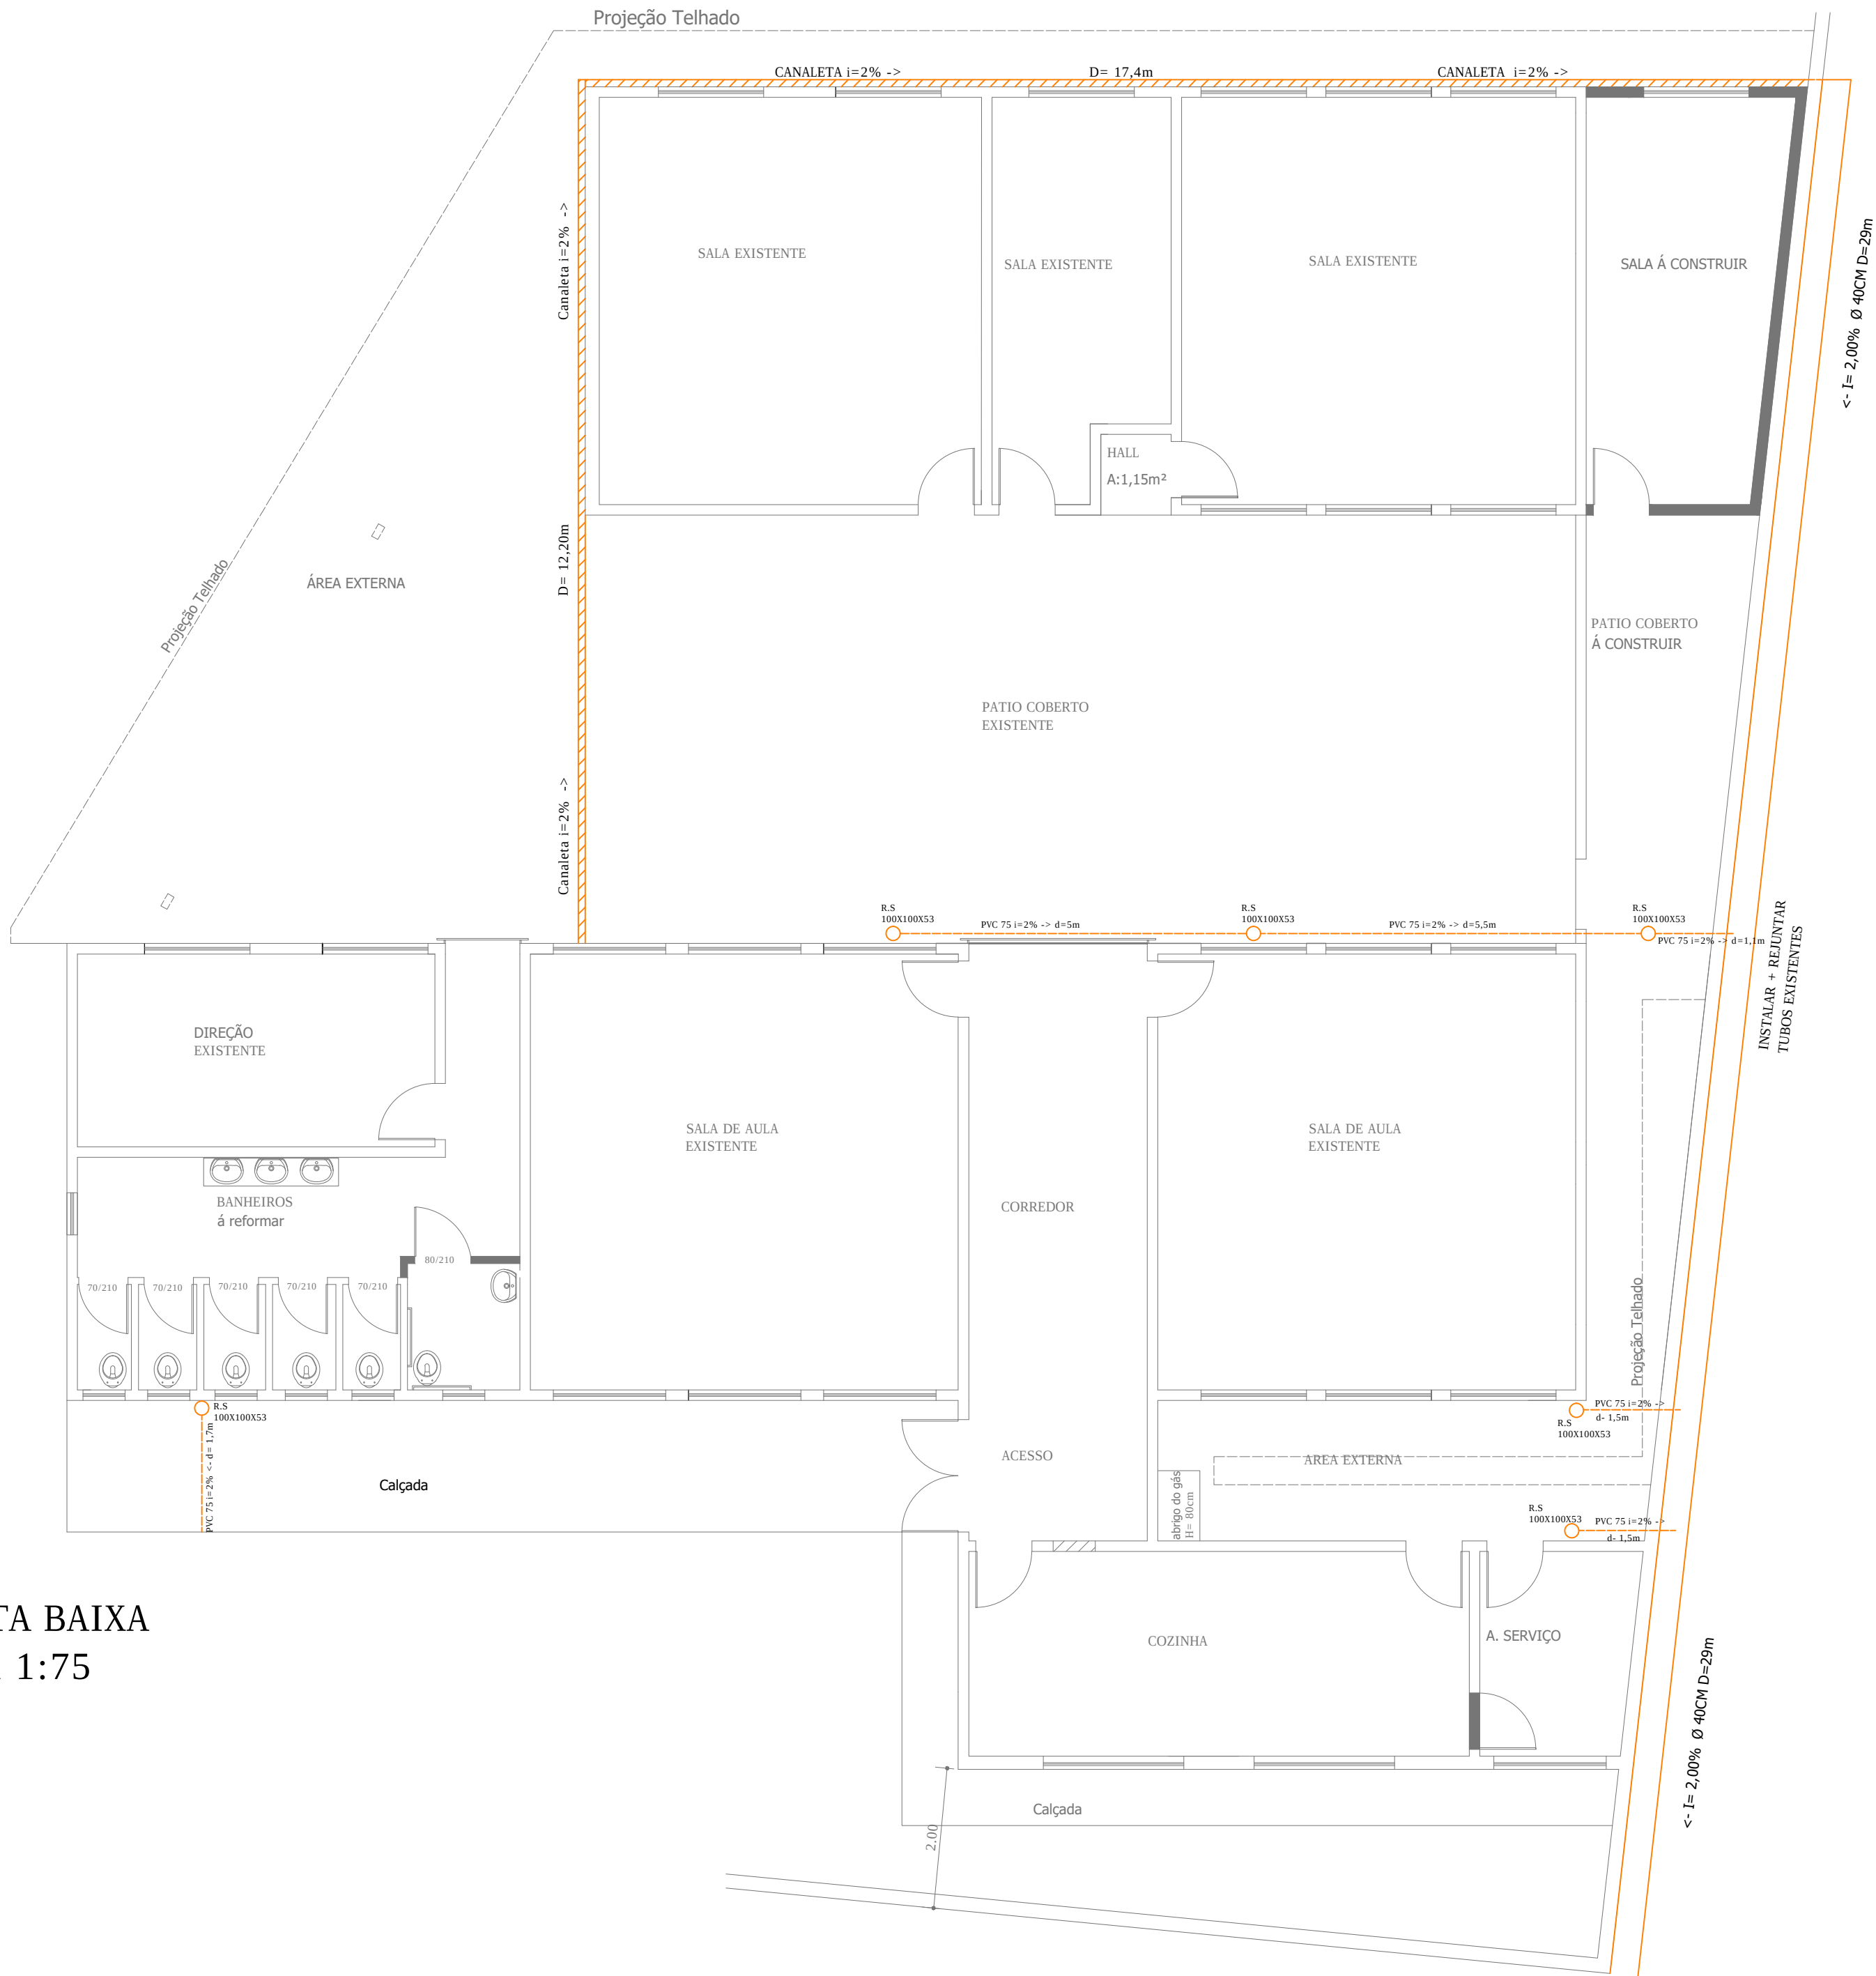

PLANTA BAIXA
Escala 1:75

ESTATÍSTICA	
ÁREA TOTAL CRECHE	384,54 m²
ÁREA EXISTENTE	397,00 m²
ÁREA À AMPLIAR (SALA NOVA + PÁTIO COBERTO)	32,57 m²
ÁREA QUADRA	310,60 m²

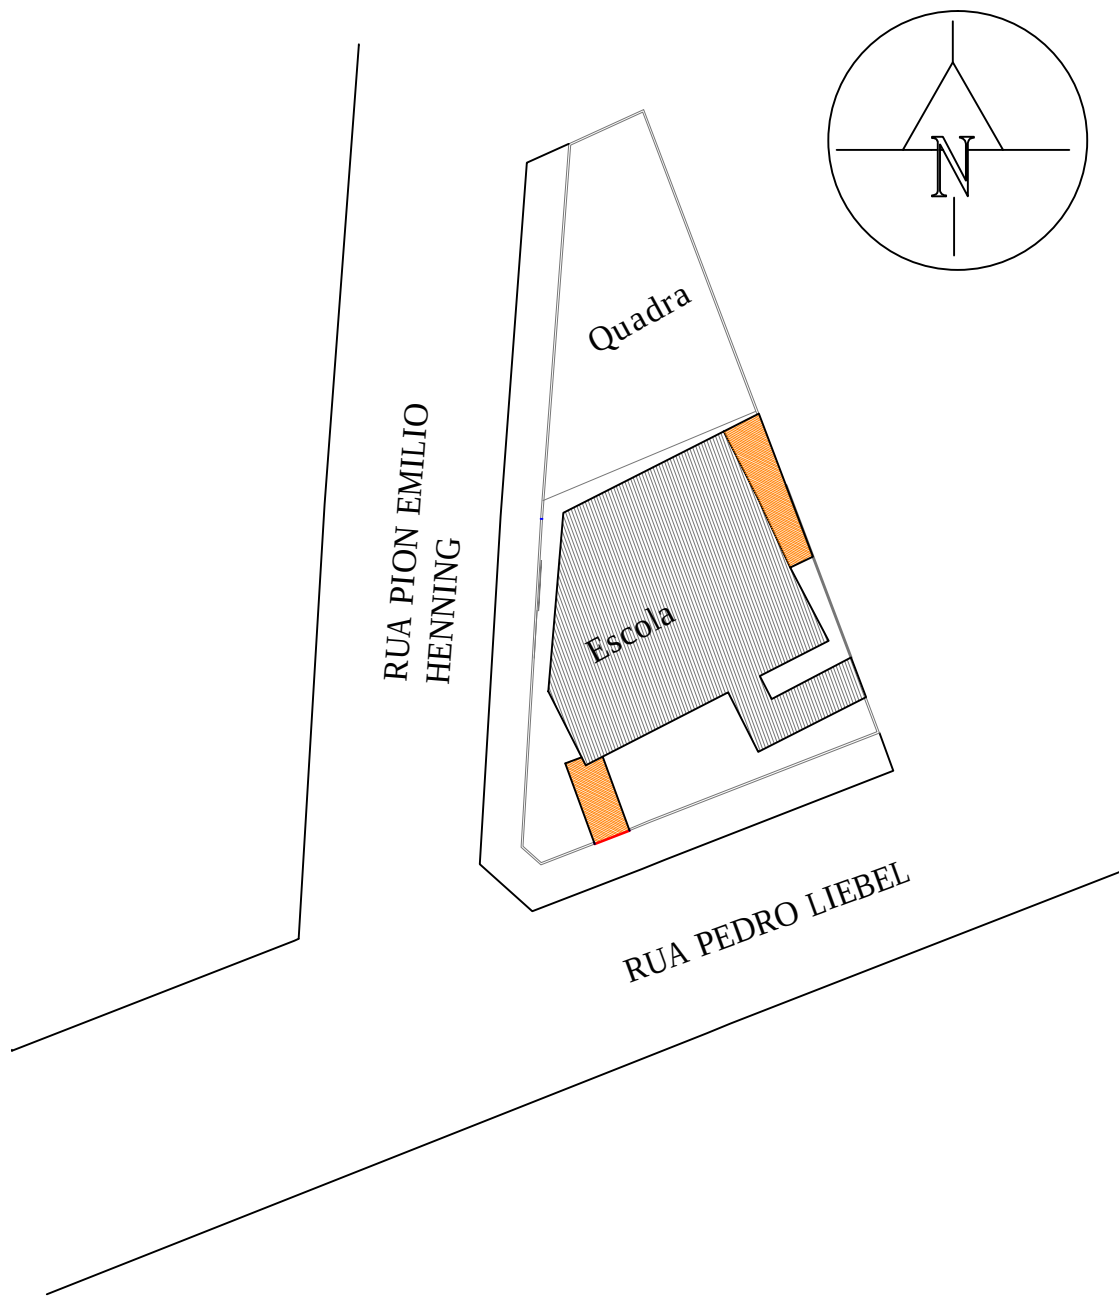

SITUAÇÃO
Sem Escala

PREFEITURA DO MUNICÍPIO DE MAFRA PROJETO ELABORADO PELA SECRETARIA DE OBRAS E SERVIÇOS PÚBLICOS		
Projeto:	Obra:	Folha:
PROJETO ARQUITETÔNICO		04/05
REFORMA TELHADO - AMPLIAÇÃO		Desenho:
CAPTAÇÃO DE ÁGUAS PLUVIAIS		Mayara
Endereço:		Data:
RUA PION EMILIO HENNING - ESCOLA CAMPO DA LANÇA		MAR/2019
Responsável pelo projeto:		Escala:
		INDICADA