



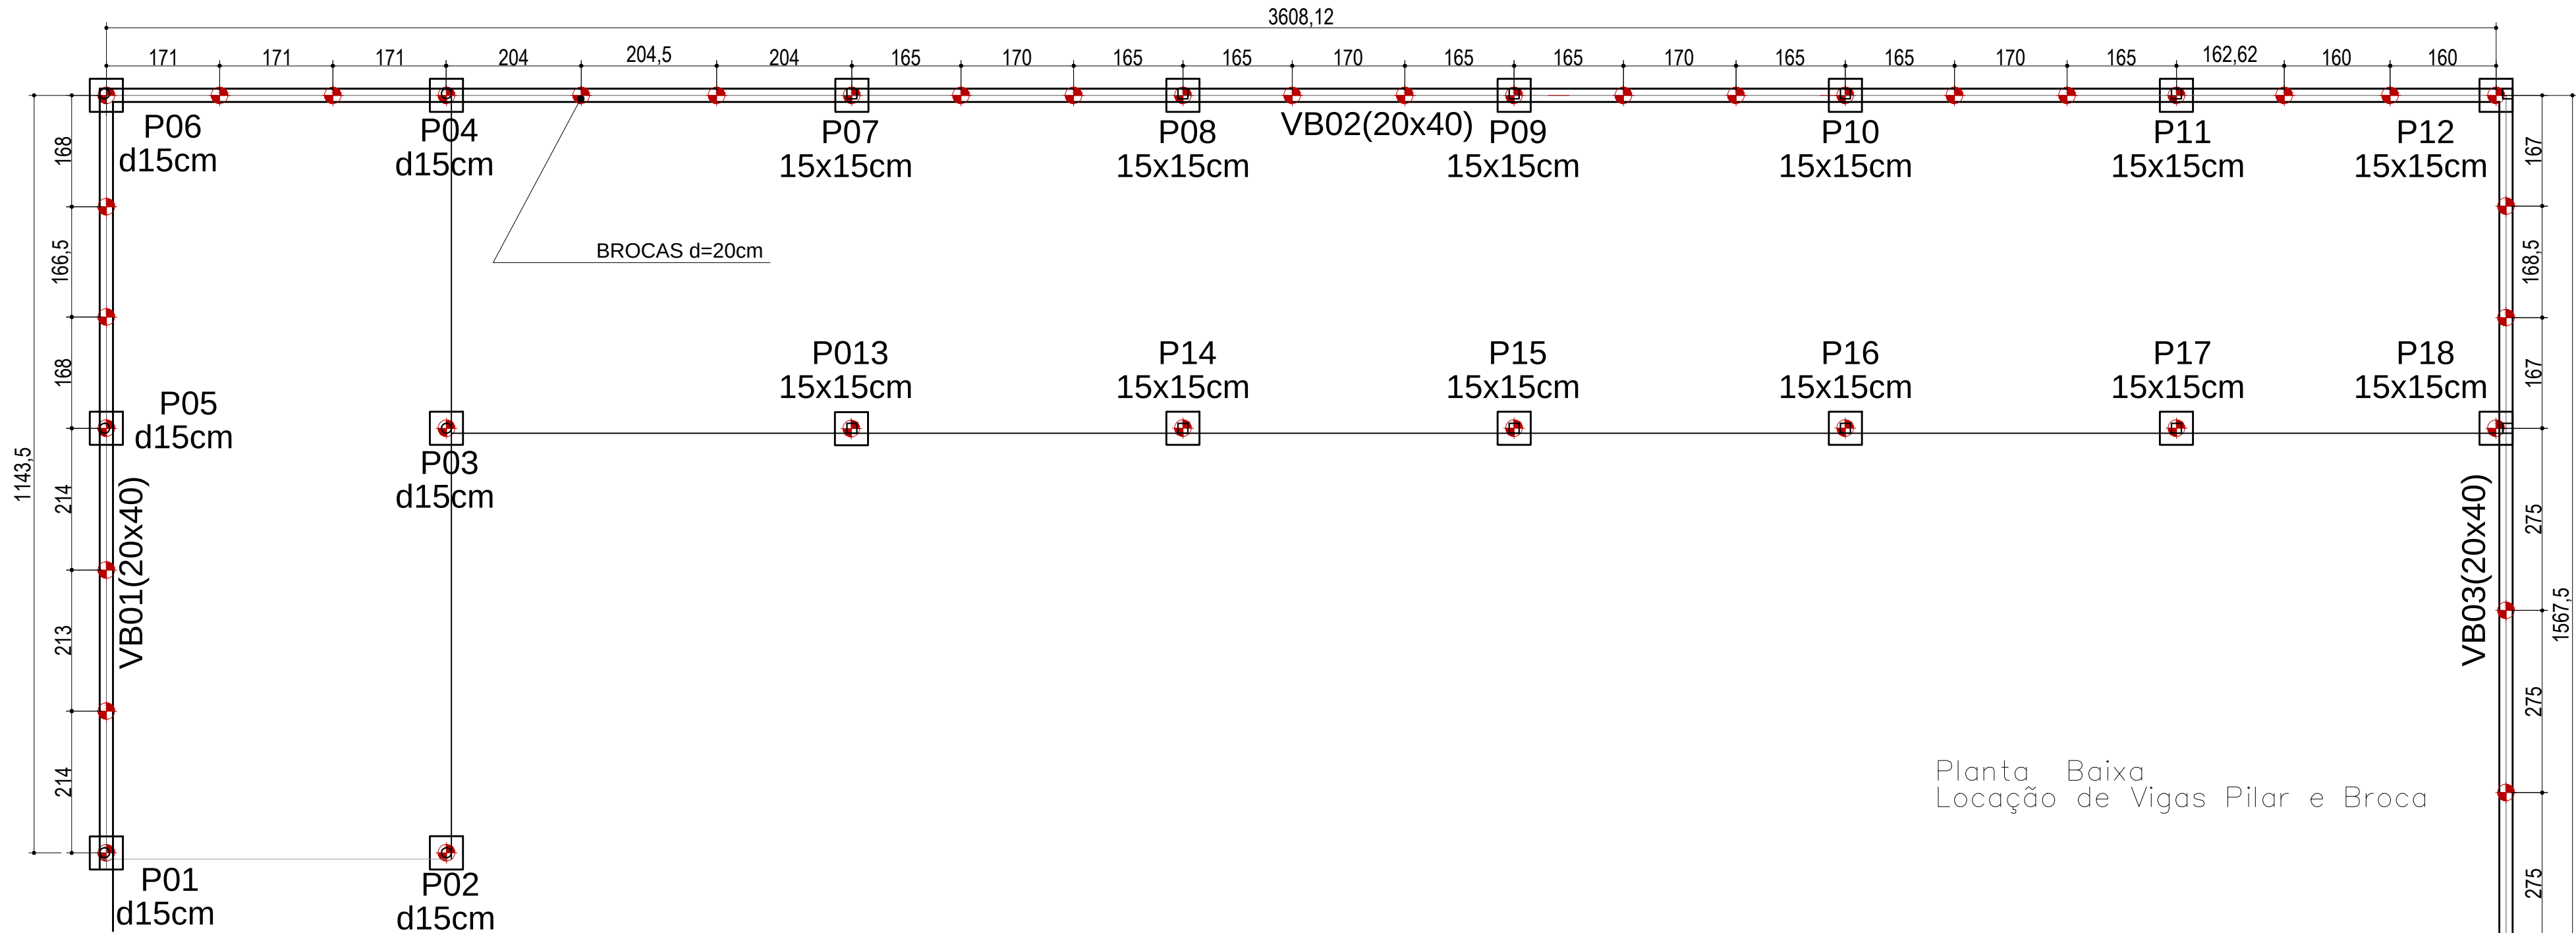

Planta Baixa
Locação de Vigas Pilar e Broca

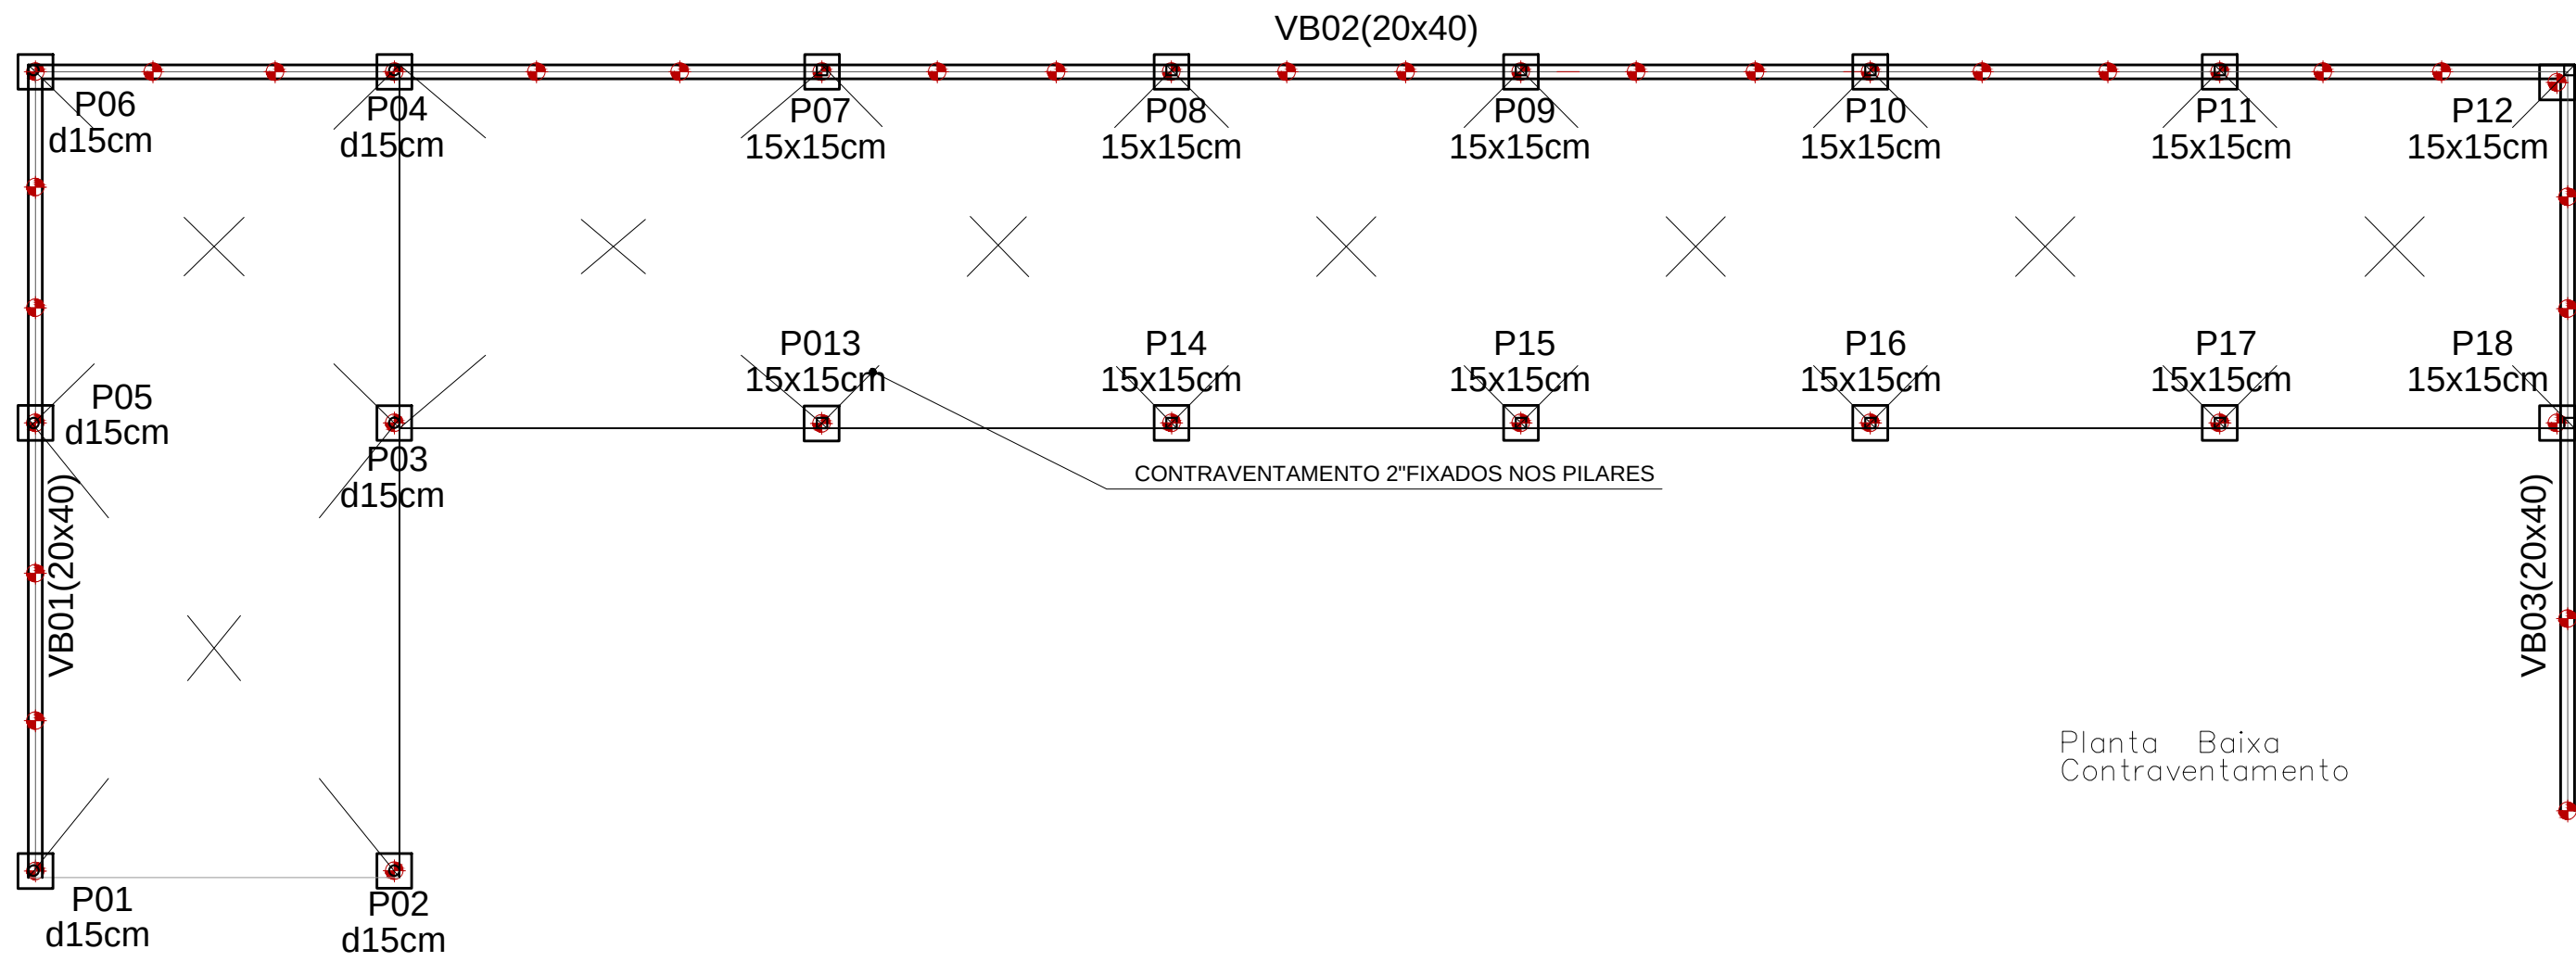

Planta Baixa
Contraventamento

A partir desse ponto a
viga baldrã passa
no nível -1,20m



DESCRIÇÃO: PROJETO ESTRUTURAL DA GARAGEM 01

BLOCO C/1 ESTACA

(0,50x0,50x0,45cm)


BROCAS

Diam. 20cm

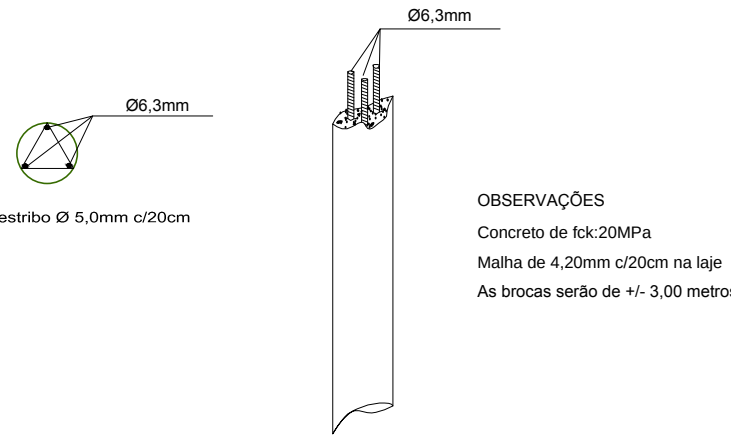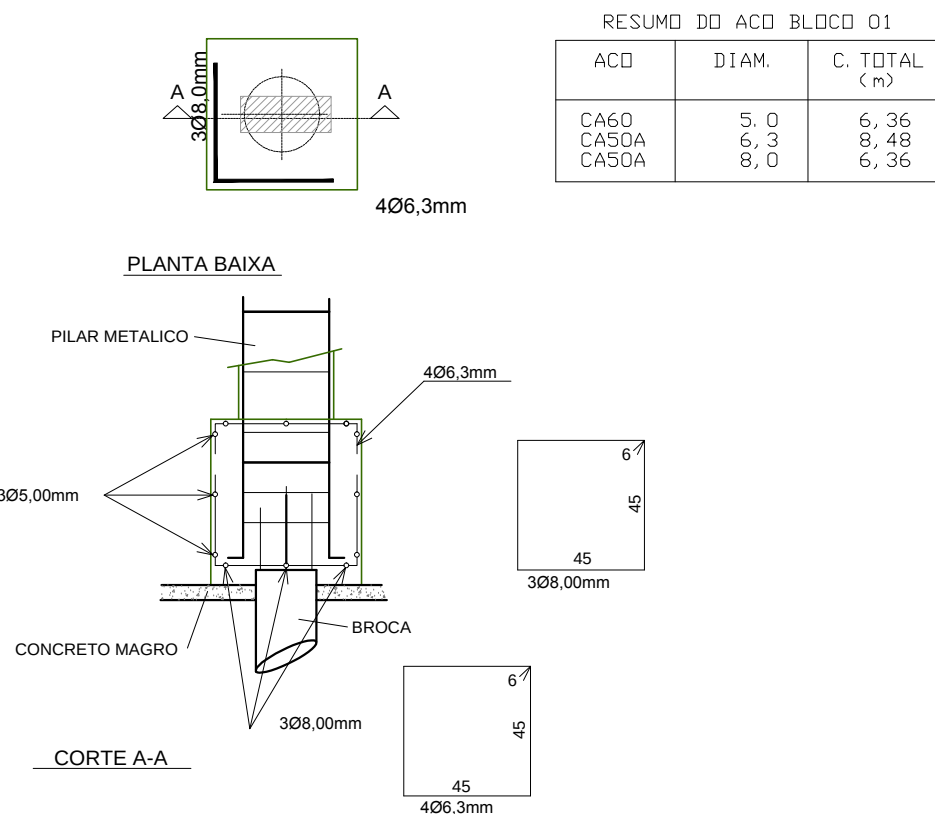

VIGAS BALDRAME


V-OI (viga baldrã) (20x40)

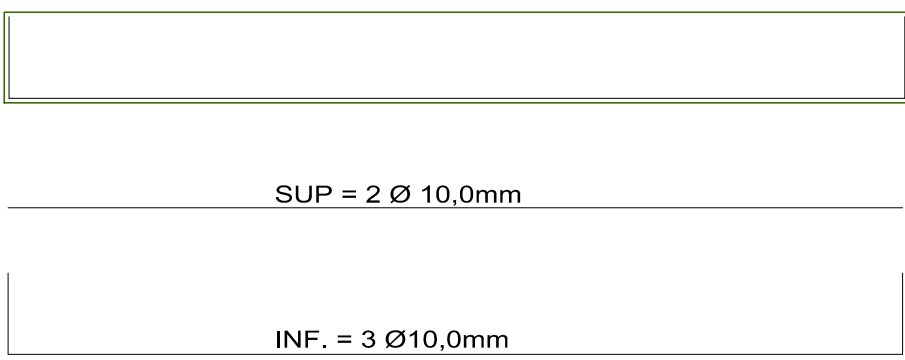

PILAR METALICO

(15x15)

Pilar metálico 15x15cm
perfil U duplo 4"

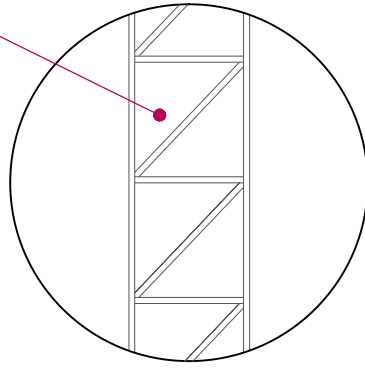

PROPRIETÁRIO: CORPO DE BOMBEIROS MILITAR DE SANTA CATARINA
CPF.: 06.096.391/0002-57

ENGENHEIRO: GILSON LUIZ GUIMARÃES
CREA: 34.624-3

REFORMA DA GARAGEM DA SEDE DO CORPO DE BOMBEIRO DE MAFRA/SC

PROJETOS RESIDENCIAIS - INDUSTRIAIS - PREVENTIVO CONTRA INCÊNDIO
MAQUETE ELETRÔNICA -
E-MAIL: jorge@metadesign.eng.br - gguimaraes@ig.com.br
47 3622 - 3742 - 47 9 - 9775 - 0942 - Gilson Luiz Guimarães
47 3622 - 4236 - 47 9 - 9718 - 7987 - Jorge Luiz Borba

ÁREA DO PROJETO: 221,65m²

PROPRIETÁRIO: CORPO DE BOMBEIROS MILITAR DE SANTA CATARINA
C.N.P.J.: 83.102.400/0001-35

END. DA OBRA: AVENIDA PREFEITO FREDERICO HEISE, 111 - CENTRO
MAFRA - SC

ENGENHEIRO: GILSON LUIZ GUIMARÃES
CREA: 34.624-3

Nº DA PRANCHA

ESCALA: 1 : 1000

DATA: MAIO/2019

01/01