




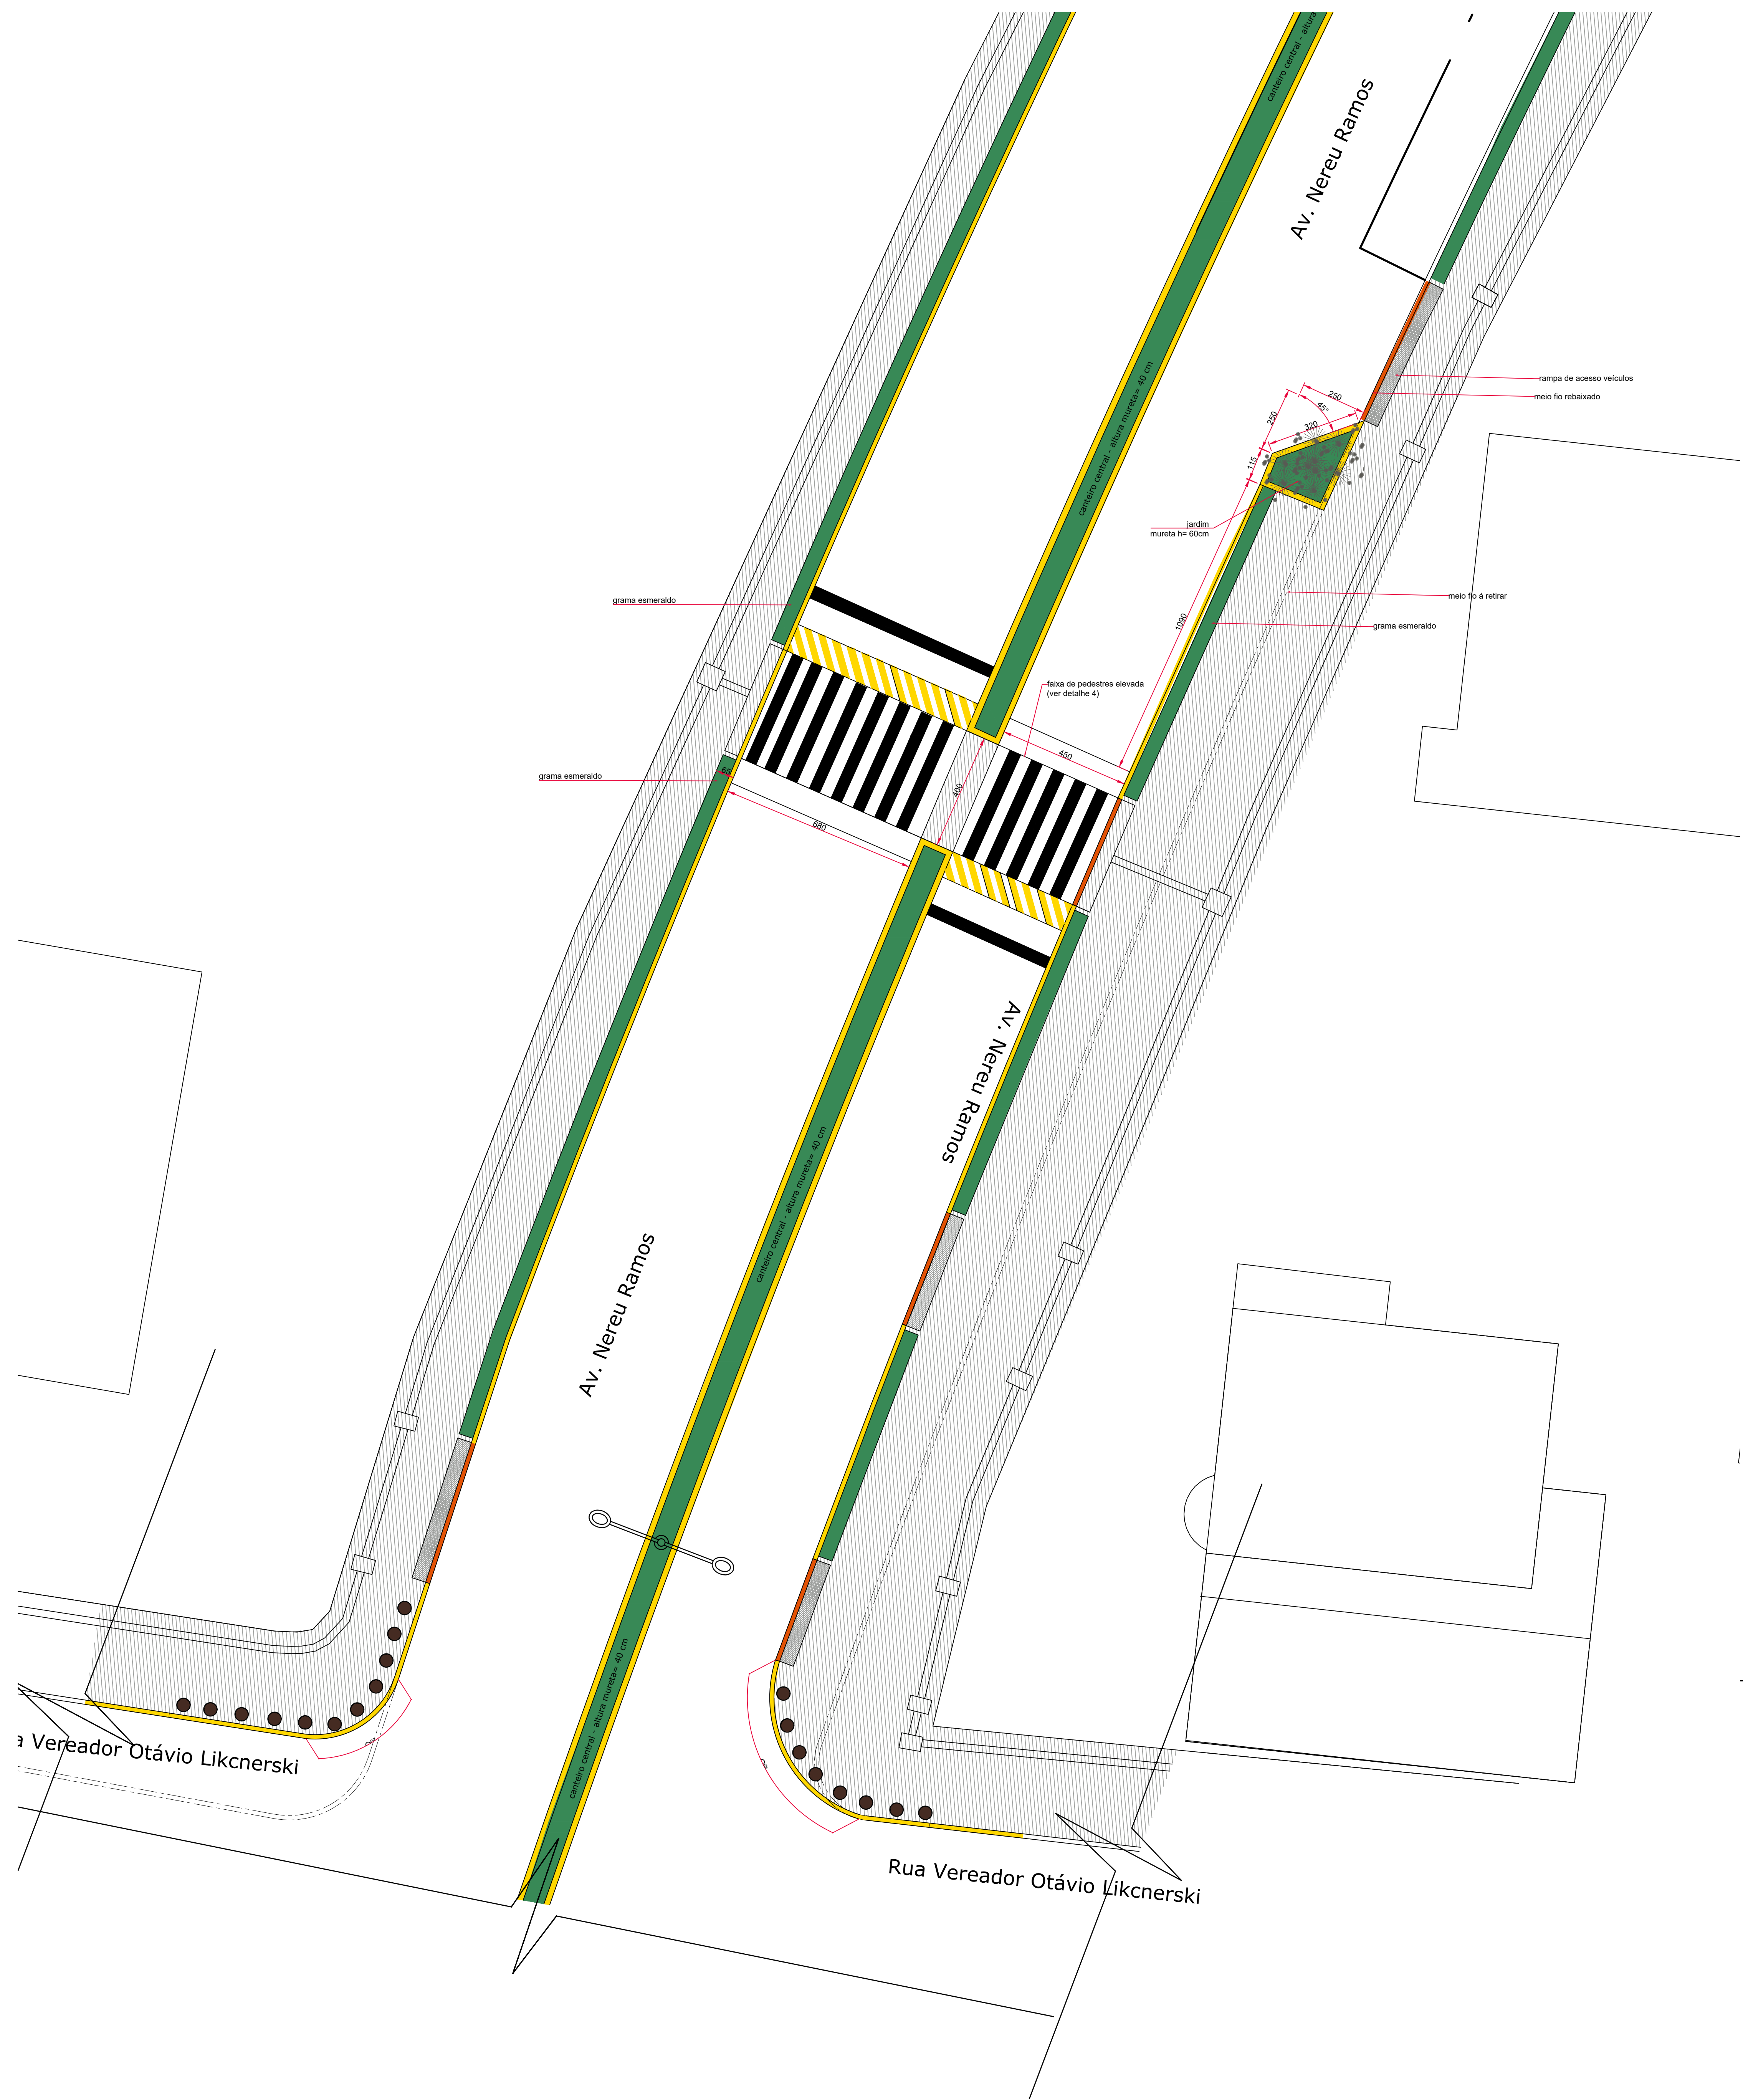

Av. Nereu Ramos esquina com Rua Vereador Otávio Licknerski

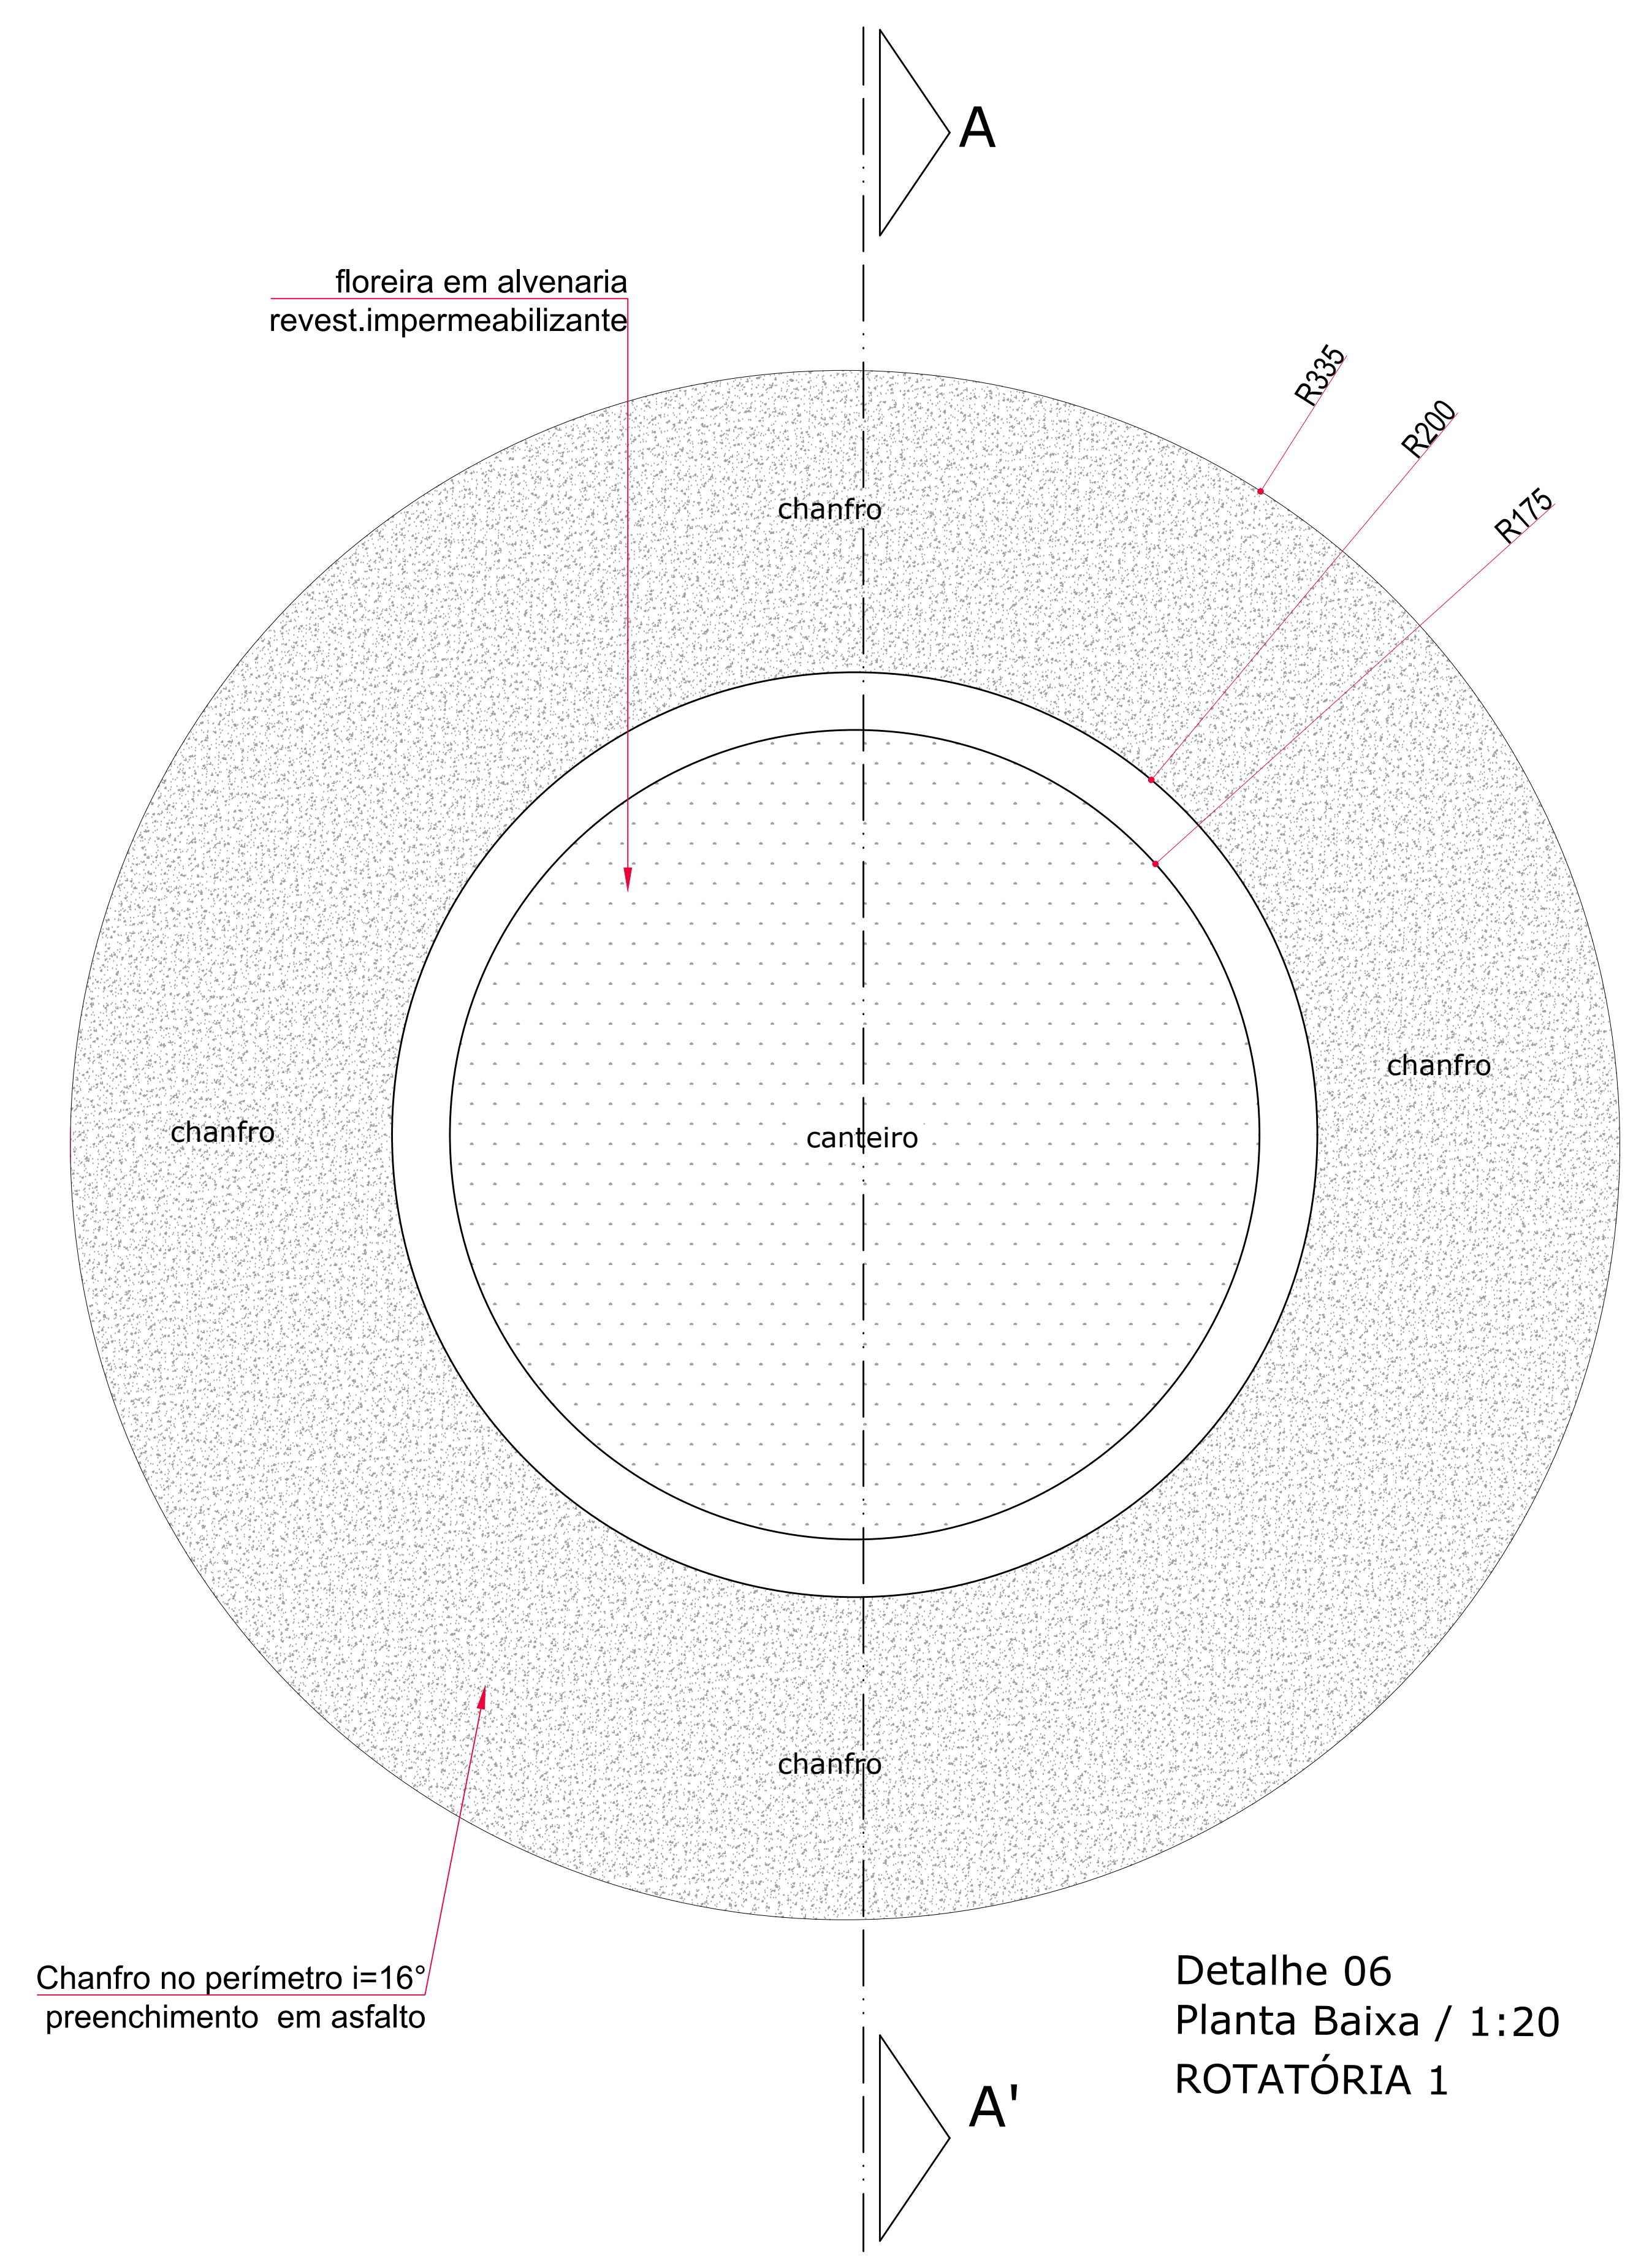

Detalhe 06
Planta Baixa / 1:20
ROTATÓRIA 1

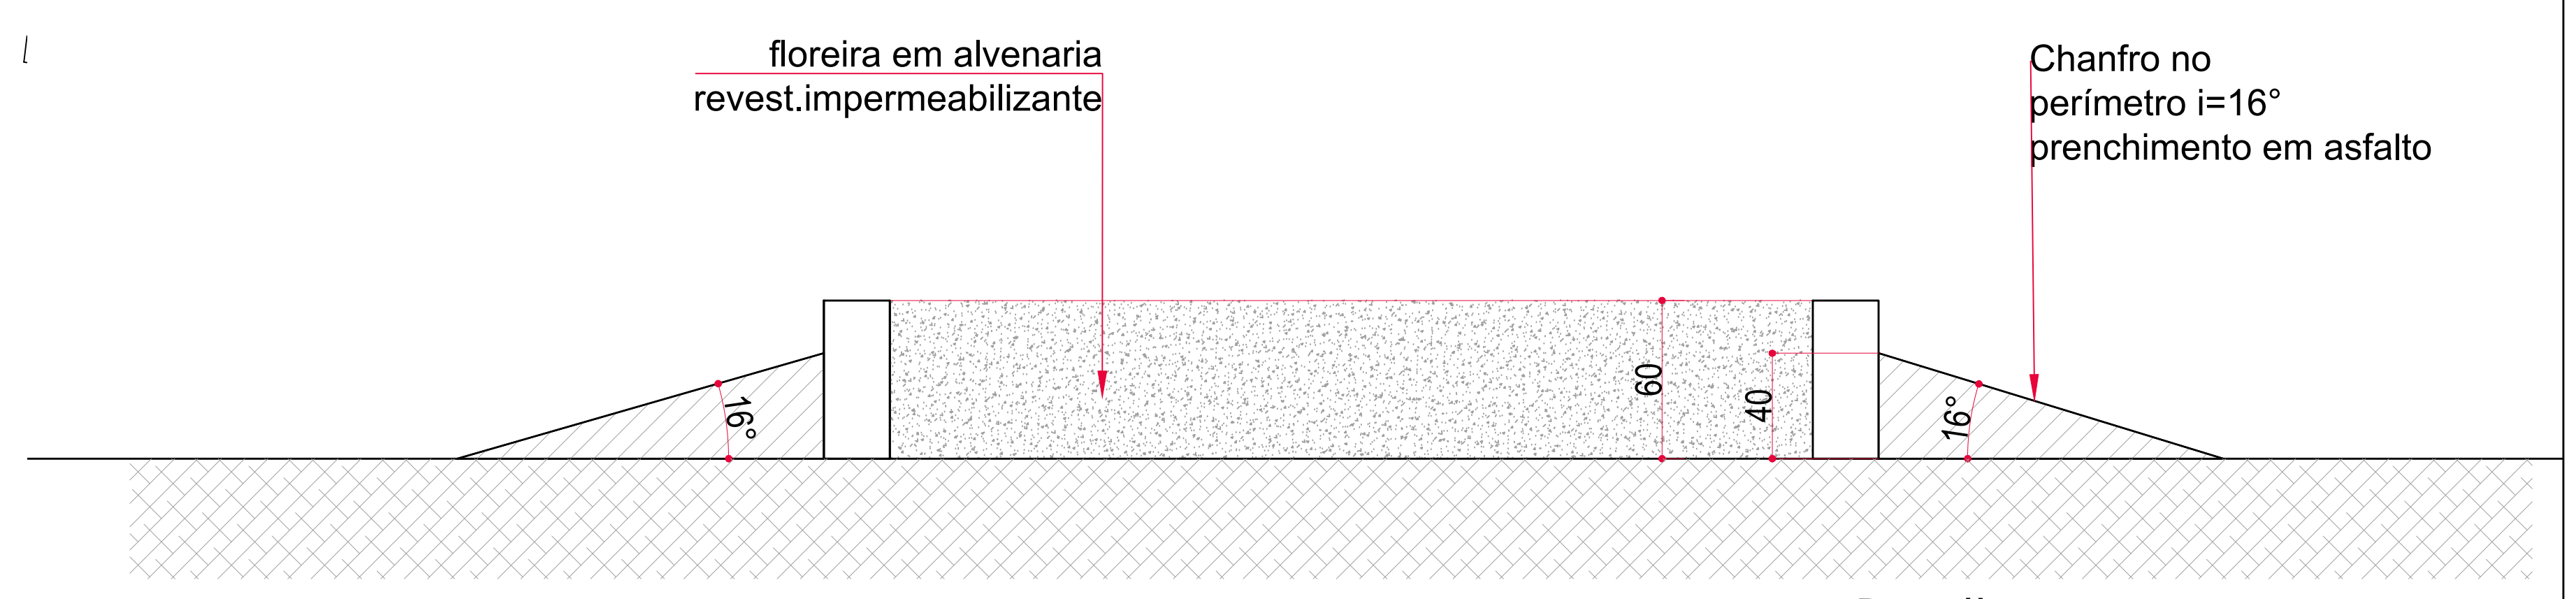

Detalhe 06
Corte A.A' / 1:20
ROTATÓRIA 1

- LEGENDA**
- CALÇADA
 - REBAIXO MEIO FIO
 - RAMPA ACESSO VEICULOS
 - ÁREA VERDE

Descrição		Data	
Proprietário: PREFEITURA MUNICIPAL DE MAFRA		AGO/2016	
Obras: REVITALIZAÇÃO DA AVENIDA PRESIDENTE NEREU RAMOS		Desenho: Eleny Mayara	
Endereço da Obra: Centro II - Alto de Mafra		Escala: 1:100 e 1:20	
Projeto: Planejamento Urbano - Detalhe Executivo - Parte 1		Planta: 03/07	
Legenda: Detalhamento: Esquina com Rua Vereador Otávio Licknerski Detalhe 06 - Rotatória 1		Prestador: PREFEITURA MUNICIPAL DE MAFRA Praça Des. Flávio Tavares nº12 - Cap. 89.300-000 - Mafra SC Fone: (47) 3641-4000	