

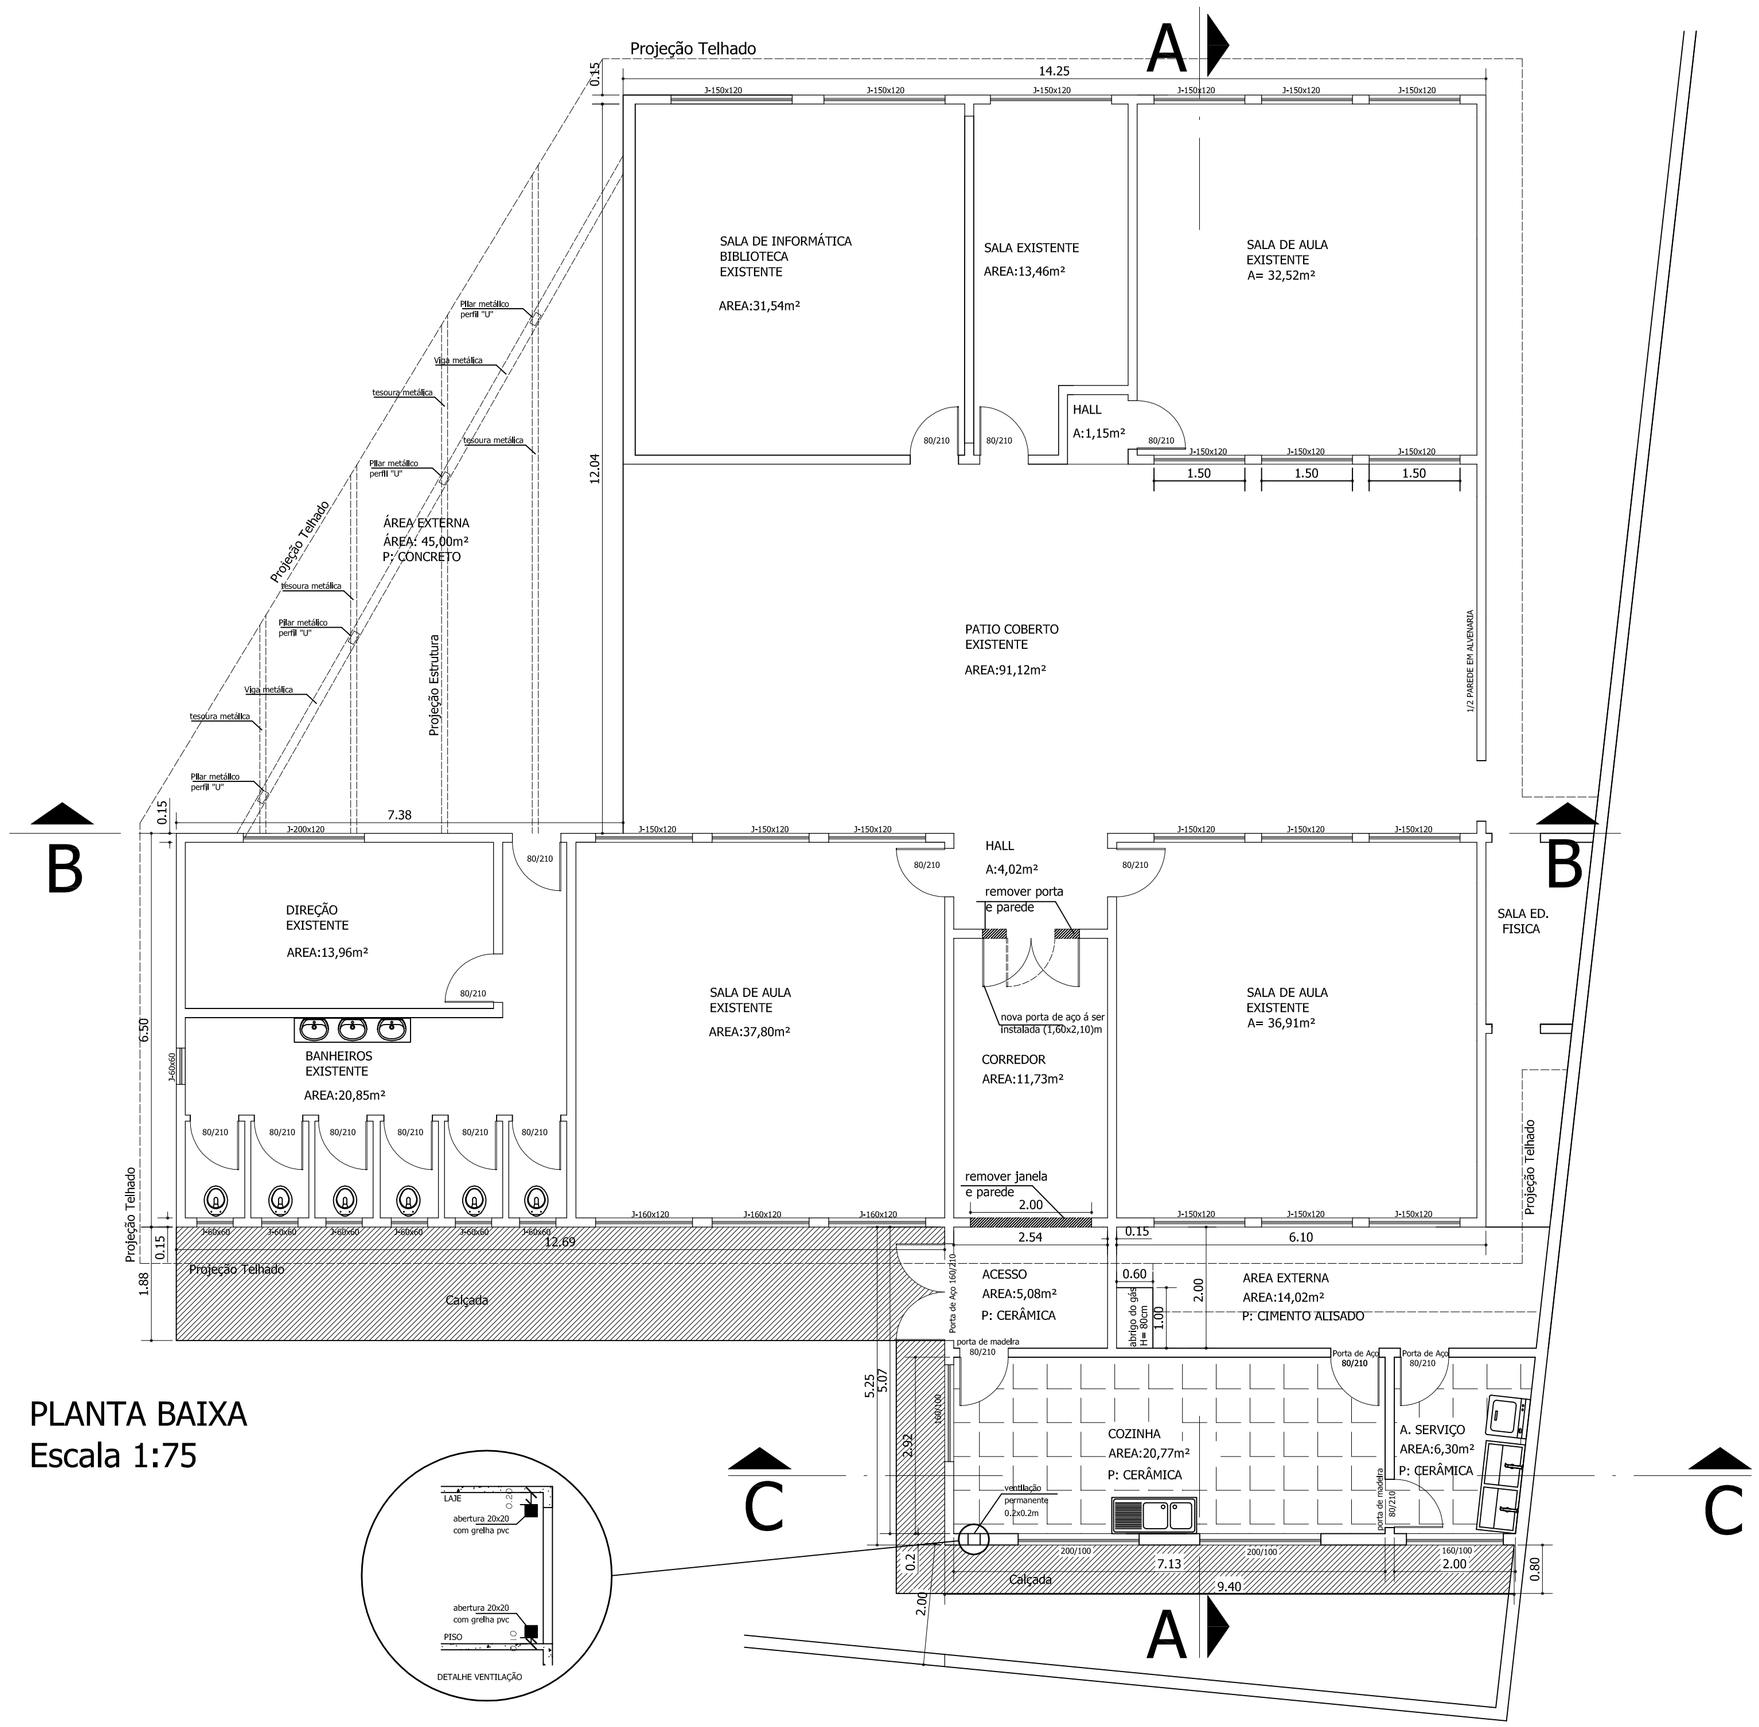


PLANTA BAIXA
Escala 1:75

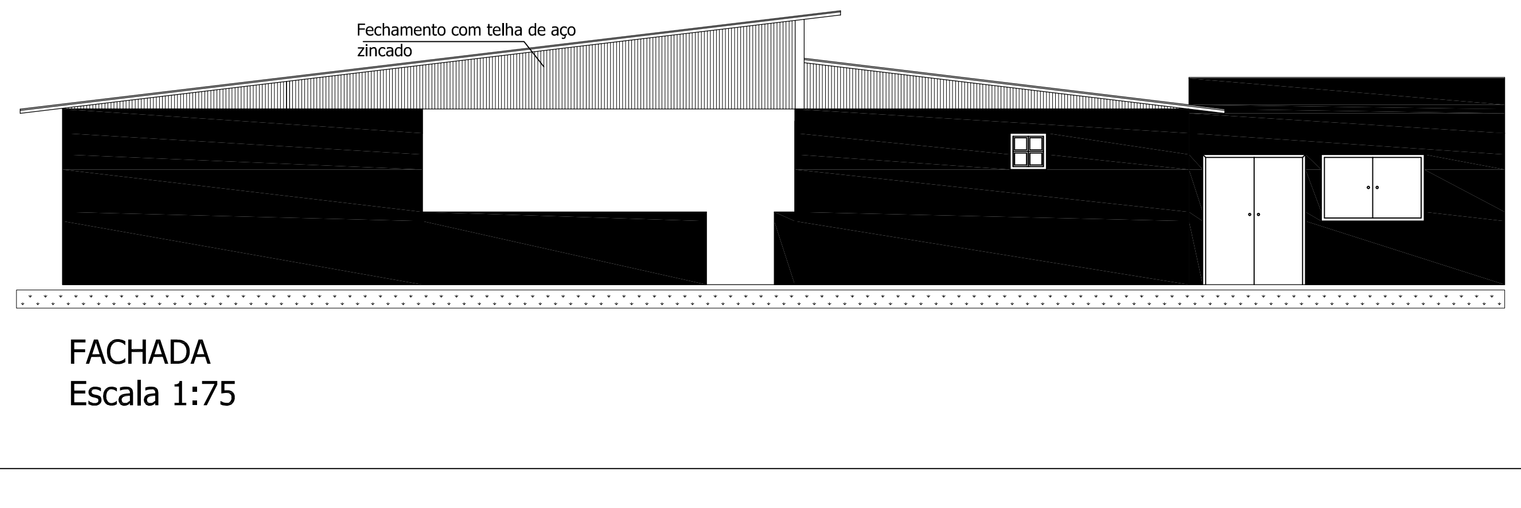

FACHADA
Escala 1:75

ESTATÍSTICA	
ÁREA TOTAL CRECHE	352,00 m²
ÁREA EXISTENTE	314,50 m²
ÁREA Á AMPLIAR	37,50 m²
ÁREA DO TELHADO Á REFORMAR	425,80 m

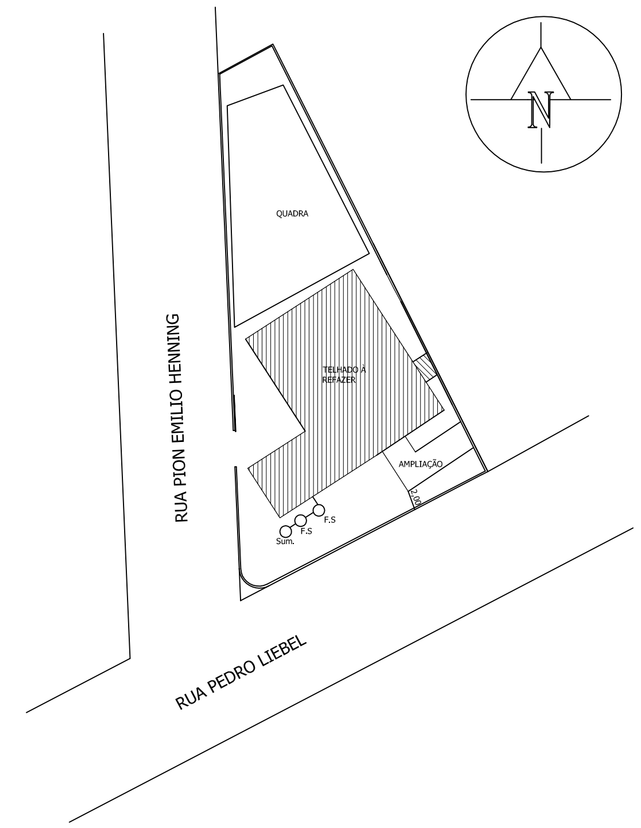

SITUAÇÃO
Sem Escala

PREFEITURA DO MUNICIPIO DE MAFRA
PROJETO ELABORADO PELA SECRETARIA DE OBRAS E SERVIÇOS PÚBLICOS

Projeto: PROJETO ARQUITETÔNICO	Folha: 01/03
Obra: REFORMA TELHADO - AMPLIAÇÃO	
Referência: PLANTA BAIXA, FACHADA	Desenho: Mayara
Endereço: RUA PION EMILIO HENNING - ESCOLA CAMPO DA LANÇA	Data: junho/2018
Responsável pelo projeto:	Escala: INDICADA