
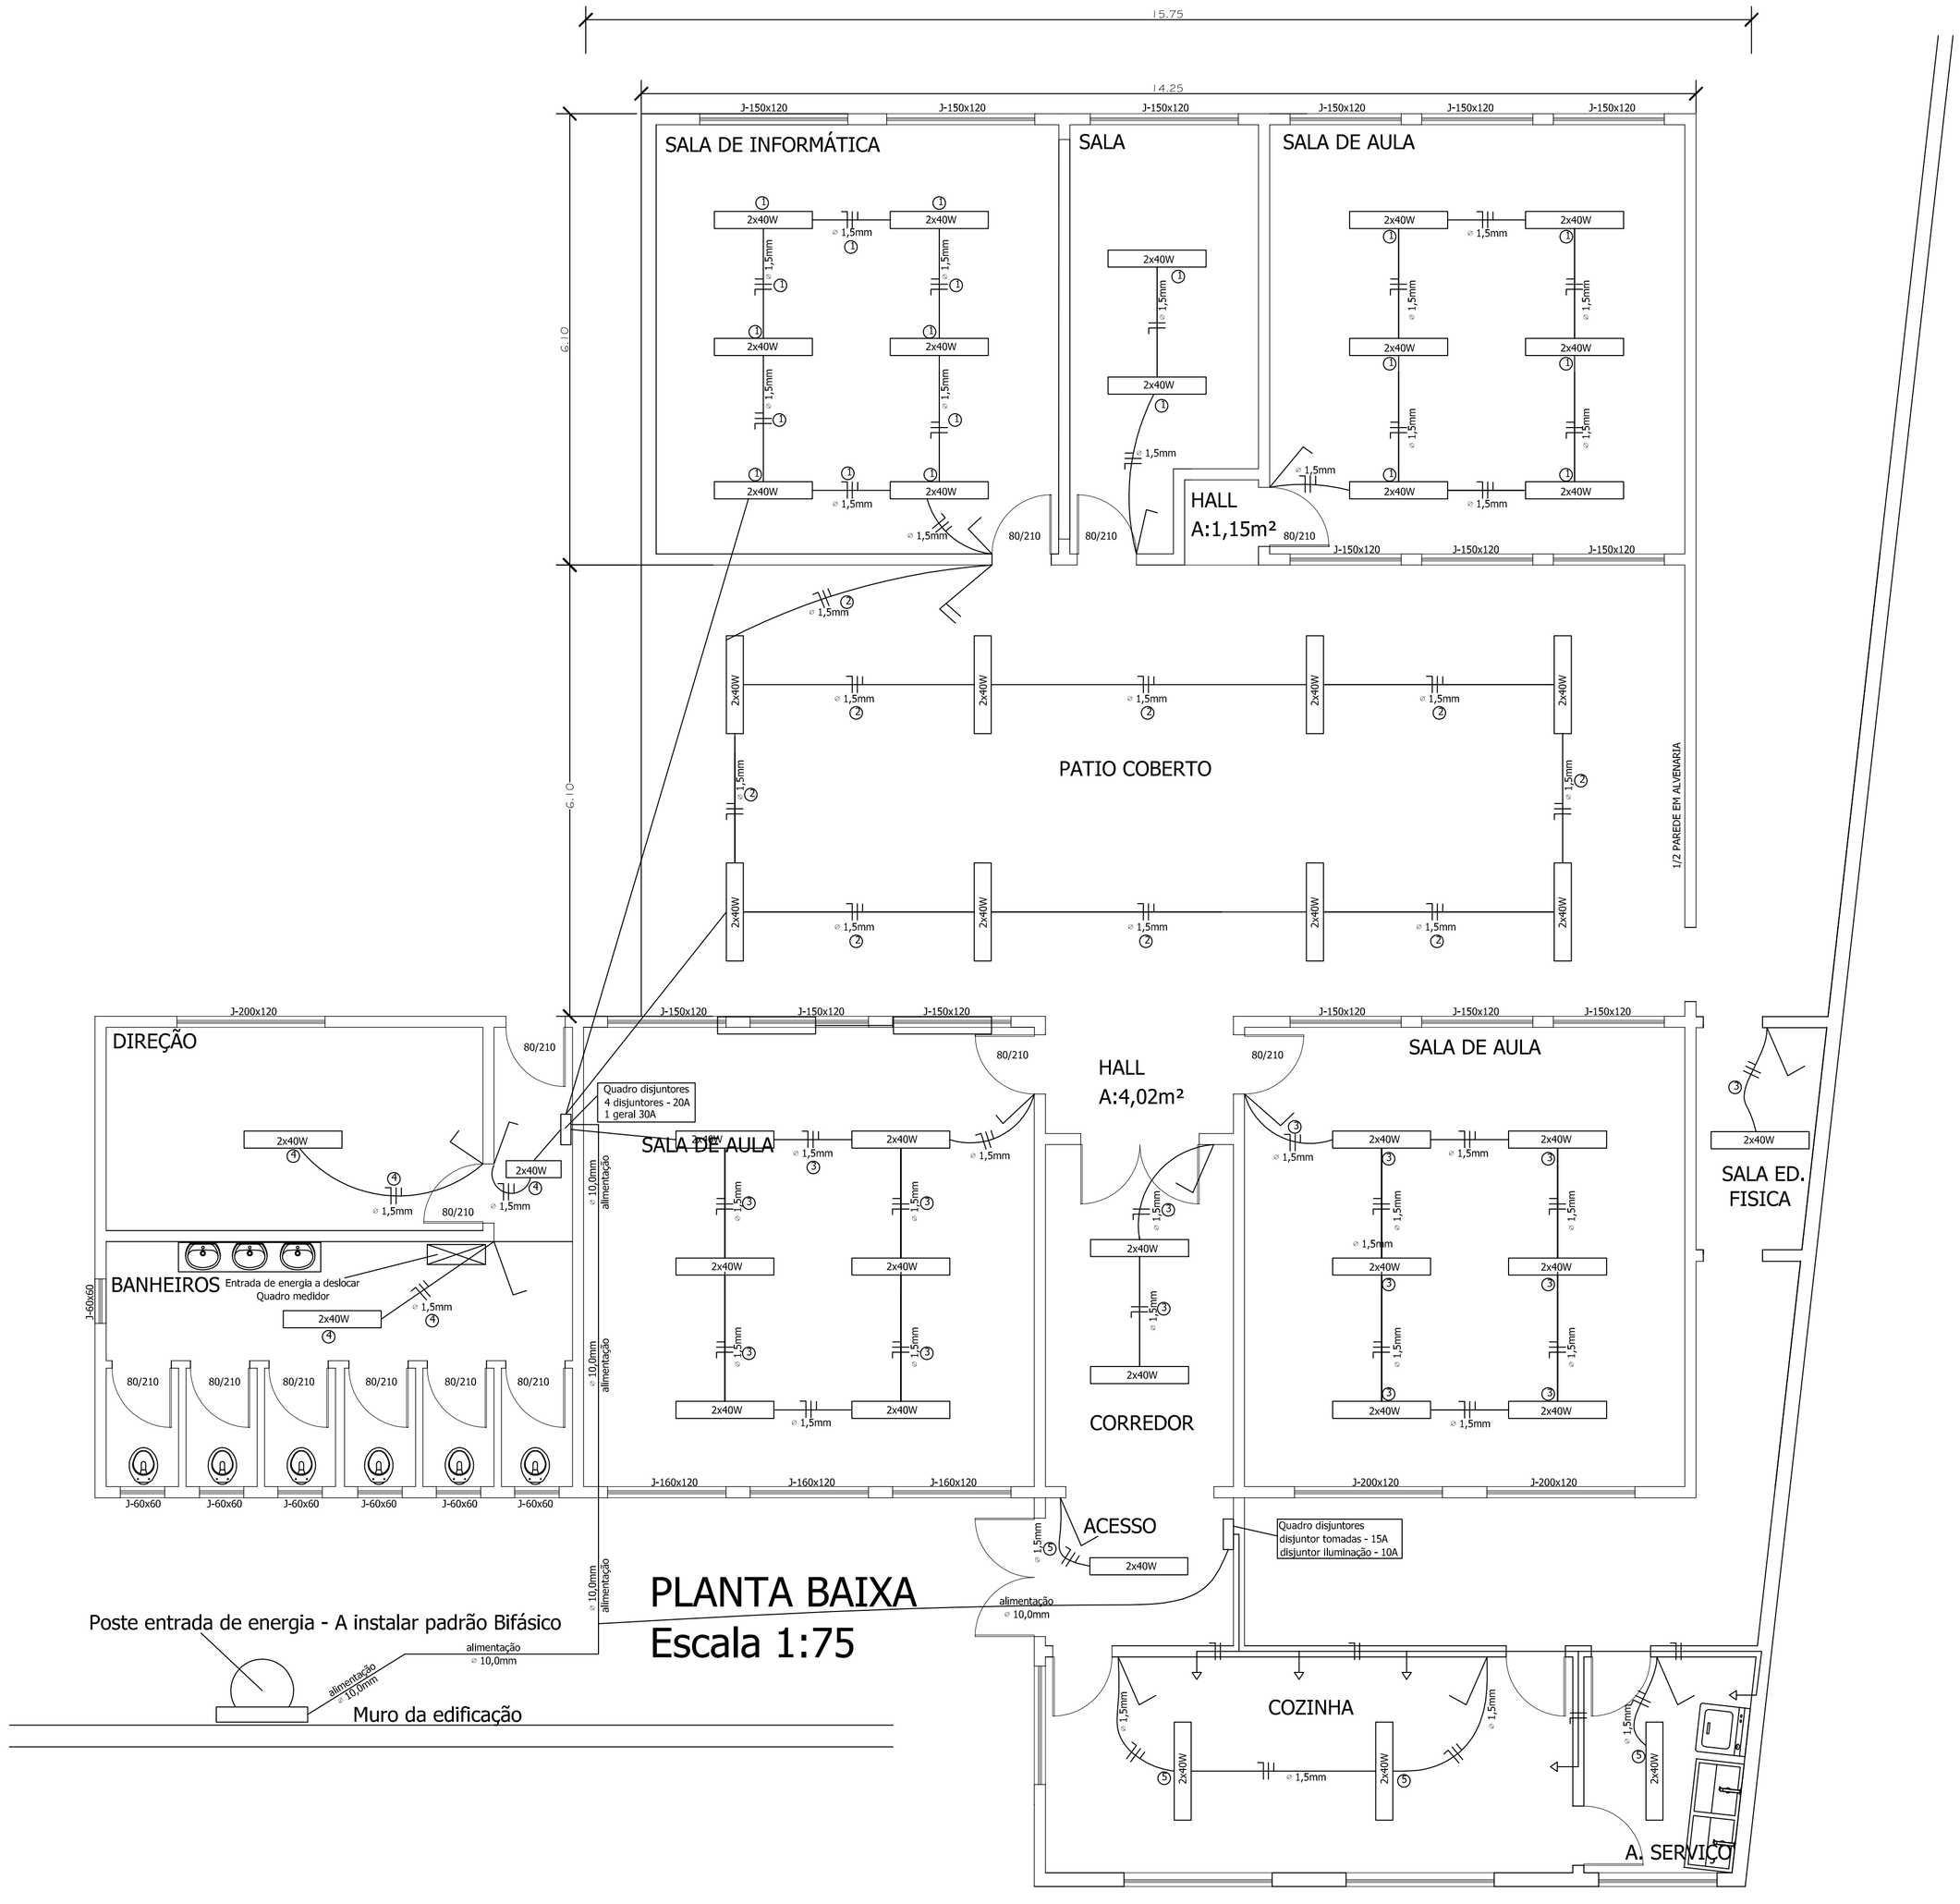



# DIAGRAMA UNIFILAR

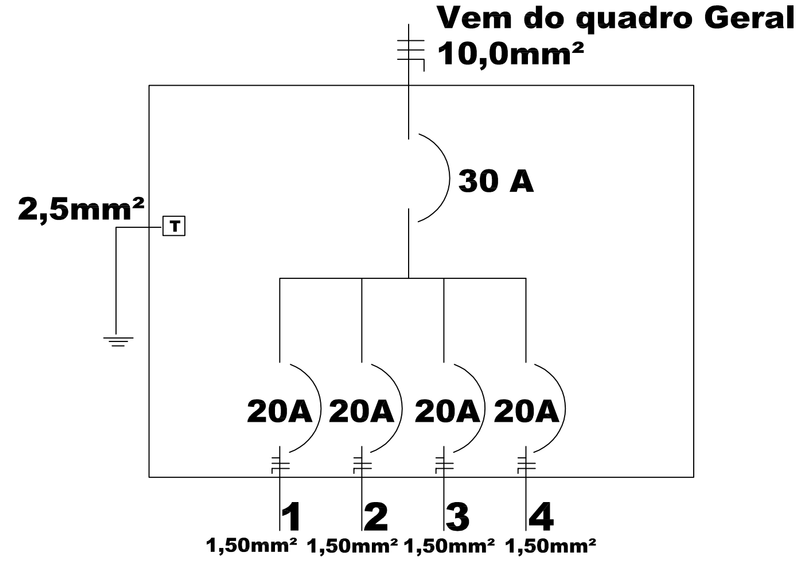


PREFEITURA DO MUNICIPIO DE MAFRA

PROJETO ELABORADO PELA SECRETARIA DE OBRAS E SERVIÇOS PÚBLICOS

| | |
|---|---|
| Projeto: SISTEMA ELÉTRICO - PONTOS | Folha: Unica |
| Obra: ESCOLA CAMPO DA LANÇA | |
| Referência: PLANTA BAIXA, ELEVAÇÕES | Desenho: Engº Cassiano |
| Endereço: Rua Pion Emilio Henning esq. Rua Pedro Liebl | Data: Maio/2018 |
| Responsável pelo projeto: ENG. CASSIANO JOSÉ CORRÊA | Escala: 1:75 |