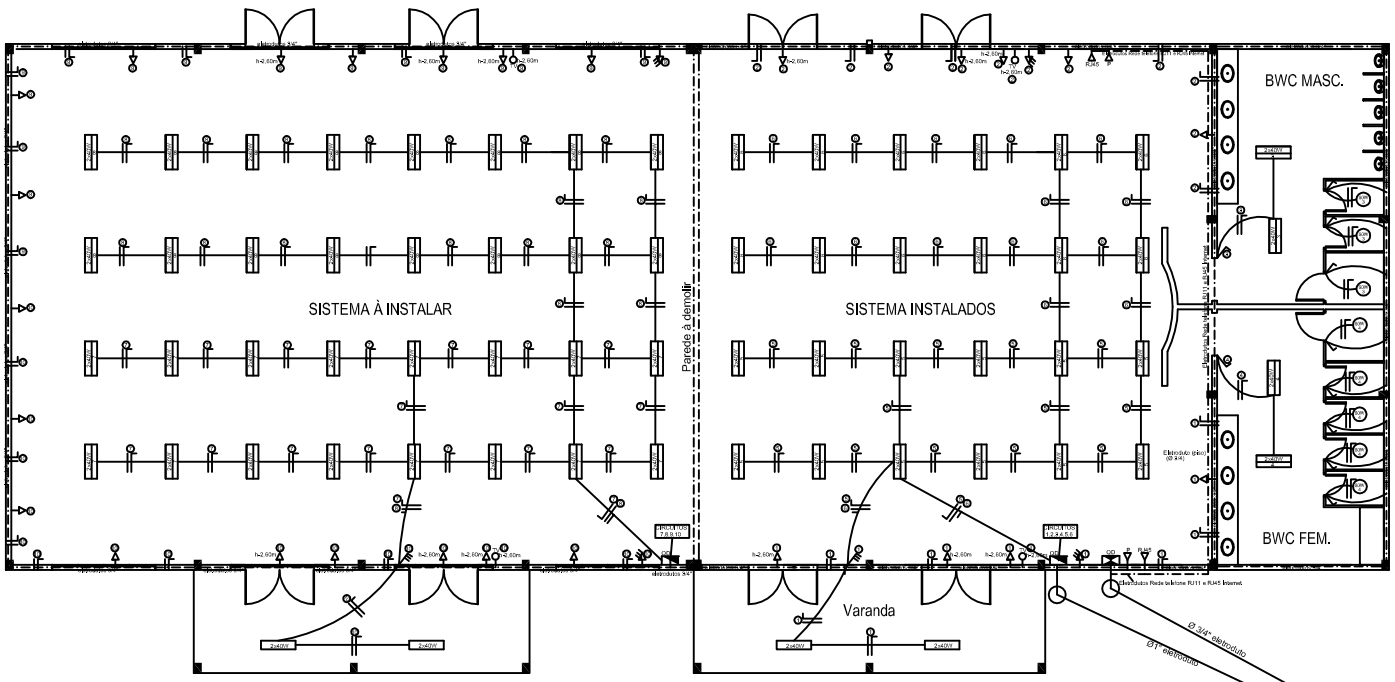


ELÉTRICO - GALPÃO ASSOCIAÇÃO VILA NOVA
Escala:1:50

QUADRO DE CARGAS - RESUMO GERAL

CIRC.	LOCAL	ILUM. (W)	TOMADA (W)	P.TOTAL (Kw)	PROT. (A)	FIAÇÃO (mm²) iluminação	FIAÇÃO (mm²) tomada	TENSÃO (V)
01	SALÃO EVENTOS	160	900	1060	20	1,5	2,5	220
02	SALÃO EVENTOS	-	1200	1200	20	-	2,5	220
03	SALÃO EVENTOS	340	-	340	15	1,5	-	220
04	SALÃO EVENTOS	460	-	460	15	1,5	-	220
05	SALÃO EVENTOS	960	-	960	15	1,5	-	220
06	SALÃO EVENTOS	960	-	960	15	1,5	-	220
07	SALÃO EVENTOS	1280	-	1280	15	1,5	-	220
08	SALÃO EVENTOS	1280	-	1280	15	1,5	-	220
09	SALÃO EVENTOS	-	1050	1050	20	-	2,5	220
10	SALÃO EVENTOS	160	1150	1310	20	1,5	2,5	220
	TOTAL	5600	4300	9900	25	1,5	2,5	220

DETALHES DE PROJETO

A INSTALAÇÃO DO SISTEMA ELÉTRICO DEVERÁ SER SEGUIDO CONFORME PROJETO, SENDO PROIBIDO ALTERAÇÕES SOB PENA DE NÃO ACEITE PELA ENGENHARIA DA PREFEITURA, FISCALIZAÇÃO DA CEF E CONFECÇÃO DE PROJETO AS BUILT AS EXPENSAS DE QUEM ALTEROU.


LEGENDA

- QUADRO DE DISTRIBUIÇÃO DE LUZ E FORÇA
- LAMPADA INCANDESCENTE NO TETO
- 2x40W — LAMPADA FLUORESCENTE NO TETO
- TOMADA A 30cm DO PISO
- TOMADA TRIPOLAR
- TOMADA PARA TV - H=2,60m do piso
- INTERRUPTOR UNIPOLAR COM 1,2 E 3 TECLAS
- FASE, NEUTRO E TERRA
- P — PONTO PARA TELEFONE
- CAIXA DE DISTRIBUIÇÃO PARA TELEFONE
- PONTO ANTENA TV - H=2,60m

QUADRO DE ÁREAS

AREA DA CONSTRUÇÃO: 336,00 m2.

DIAGRAMA UNIFILAR

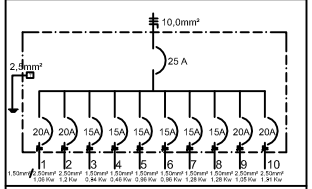

CAPACIDADE DE CORRENTE

I: 5600 / (2X220W) = 12,73 A

DISJUNTOR GERAL: 25A - adotado (instalado no quadro 01)

OBRA: GALPÃO CENTRO DE CULTURA - AMPLIAÇÃO
DATA: MAIO/2018
PROPRIETÁRIO: PREFEITURA MUNICIPAL DE MAFRA - SC
PRANCHA: UNICA
PROJETO ELÉTRICO/TELEFÔNICO
ESCALA: 1:50
RESP.TÉCNICO