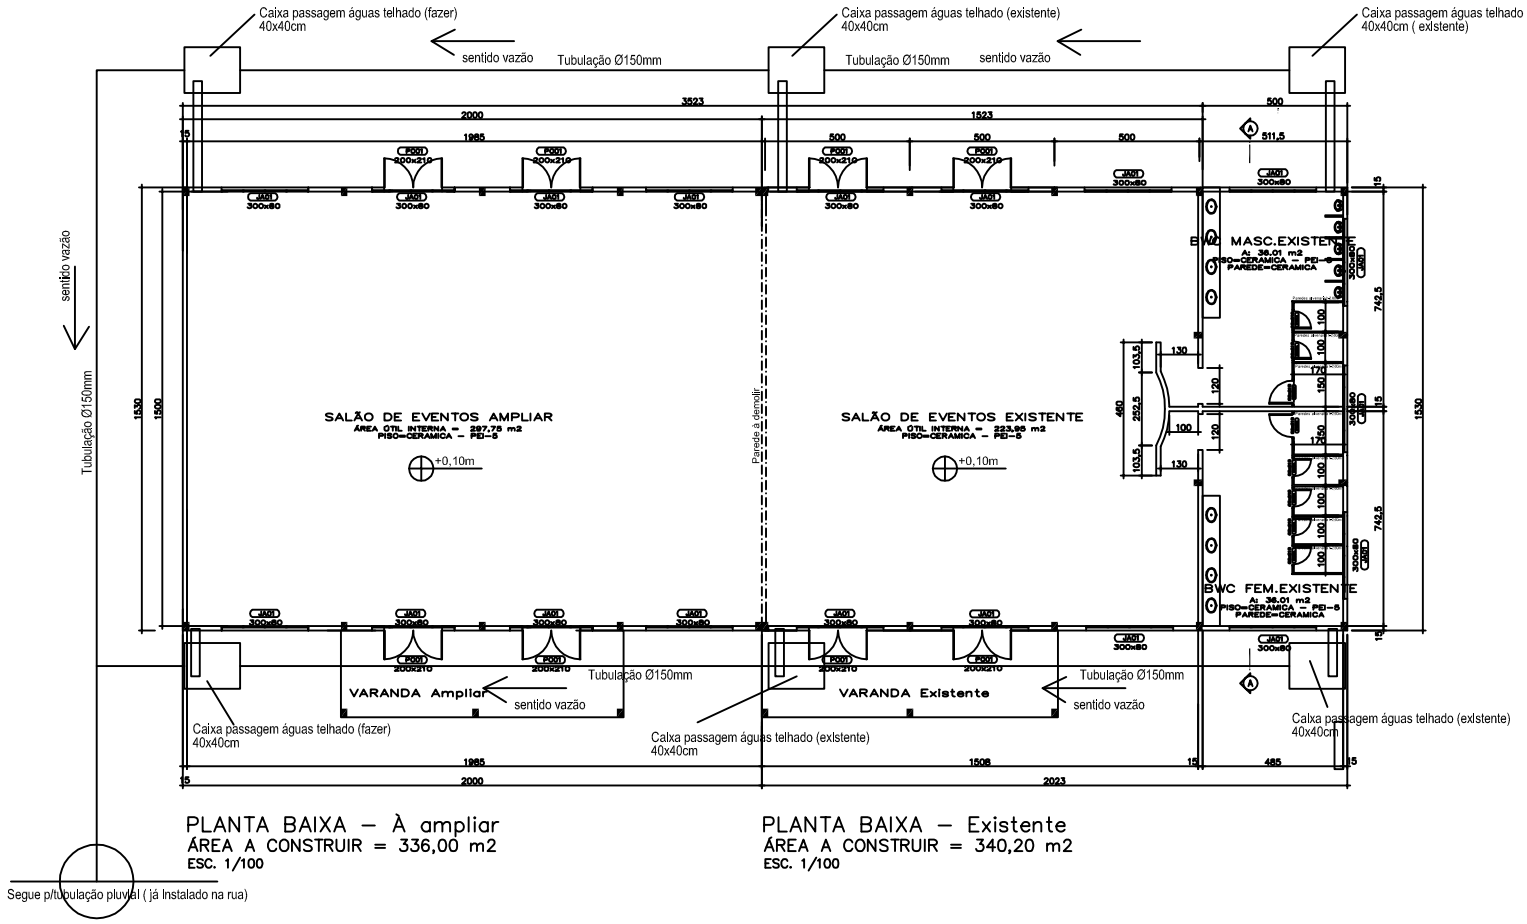


PLANTA BAIXA – À ampliar
ÁREA A CONSTRUIR = 336,00 m2
ESC. 1/100

PLANTA BAIXA – Existente
ÁREA A CONSTRUIR = 340,20 m2
ESC. 1/100

QUADRO DE ÁREAS

ÁREA DA CONSTRUÇÃO : 336,00 m2.

OBRA: GALPÃO CENTRO DE CULTURA - AMPLIAÇÃO		DATA: MAIO/2018
PROPRIETÁRIO: PREFEITURA MUNICIPAL DE MAFRA - SC		
PRANCHA: UNICA	PROJETO DE ESGOTO SANITÁRIO	UNICA
ESCALA: 1:100	RESP.TÉCNICO	