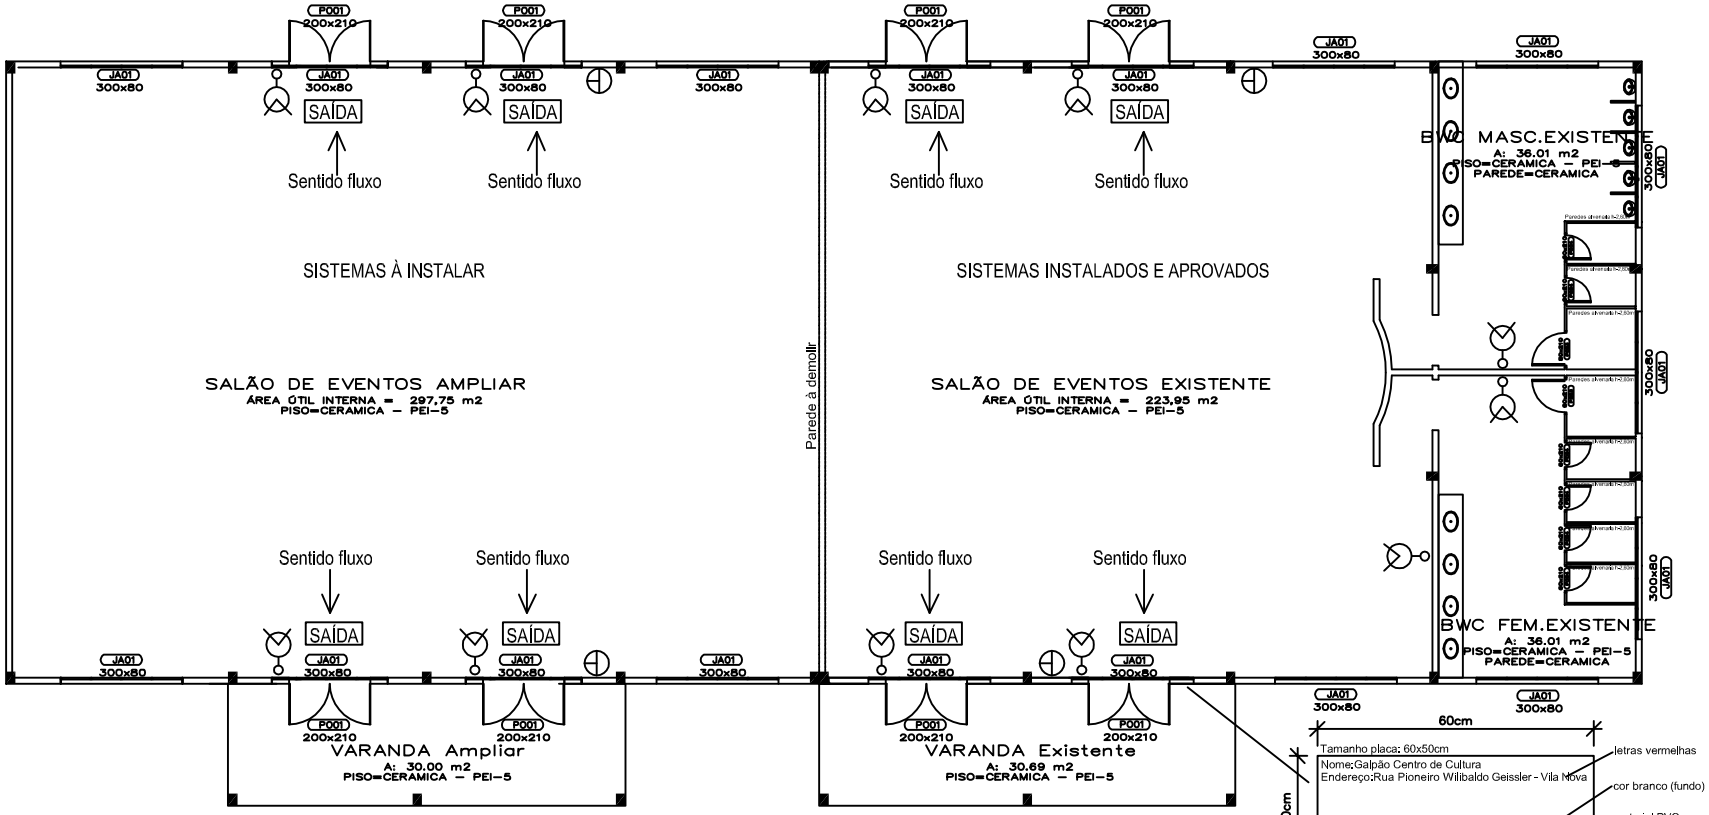


PLANTA BAIXA – À ampliar
ÁREA A CONSTRUIR = 336,00 m2
ESC. 1/50

PLANTA BAIXA – Existente
ÁREA A CONSTRUIR = 340,20 m2
ESC. 1/50

LEGENDA

QUADRO DE ÁREAS

ÁREA AMPLIAR:	336,00 m2.	ÁREA EXISTENTE:	340,20 m2.

Controle de materiais de revestimento e acabamento
IN-018

Piso do ambiente: PEI-5 - imcombustível.
Paredes: Tijolos cerâmicos, rebocados e com pintura acrílica - incombustível
Teto e forro: Forro em PVC 200mm - incombustível
Telhado - revestido com manta térmica - incombustível

A edificação não terá uso de GLP

PREFEITO MUNICIPAL	SECRETARIA DE OBRAS
VIGIL.SANITÁRIA	CORPO DE BOMBEIROS

OBRA:	GALPÃO CENTRO DE CULTURA - AMPLIAÇÃO	DATA:	MAIO/2018
PROPRIETÁRIO:	PREFEITURA MUNICIPAL DE MAFRA - SC	PARA USO DO C.B	
PRANCHA: 01/02	PROJETO DE PREVENÇÃO DE INCÊNDIOS PREVENTIVO CONTRA INCÊNDIO		
ESCALA: 1:50	RESP.TÉCNICO		