

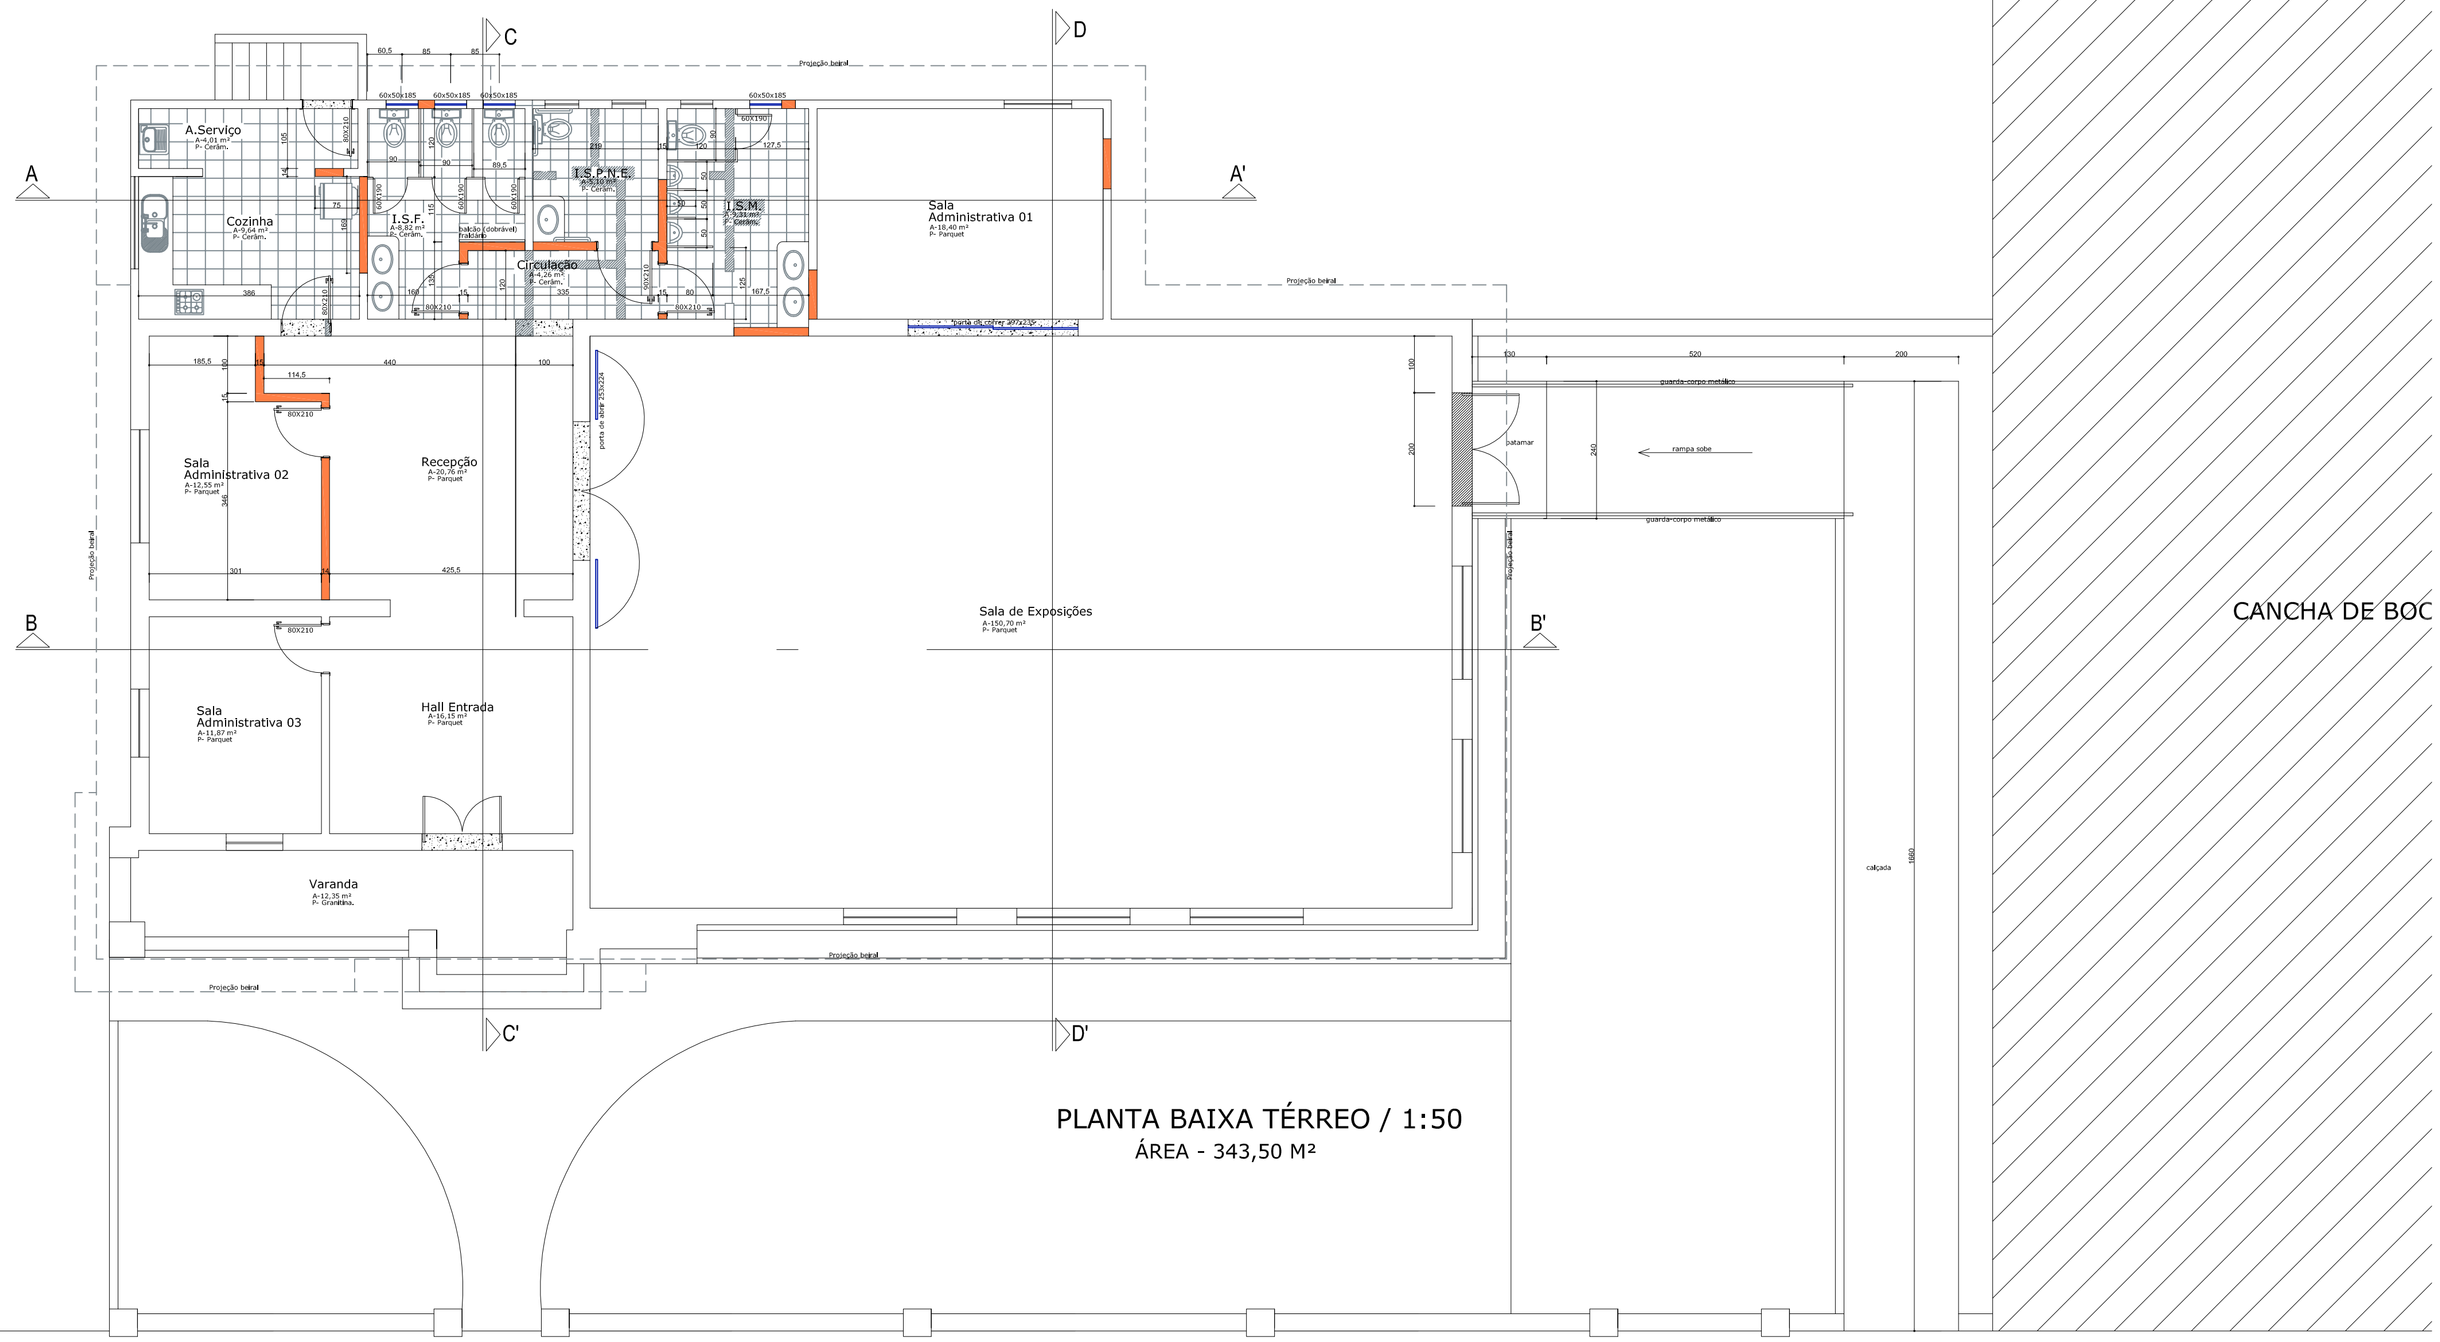


PLANTA BAIXA TÉRREO / 1:50

ÁREA - 343,50 M²

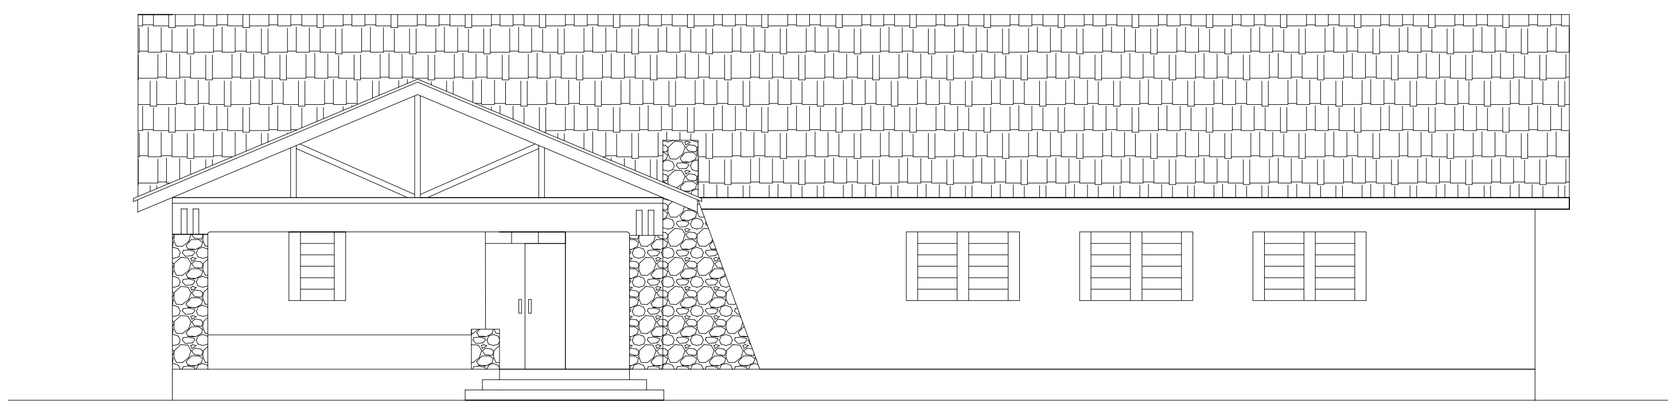

FACHADA / 1:50

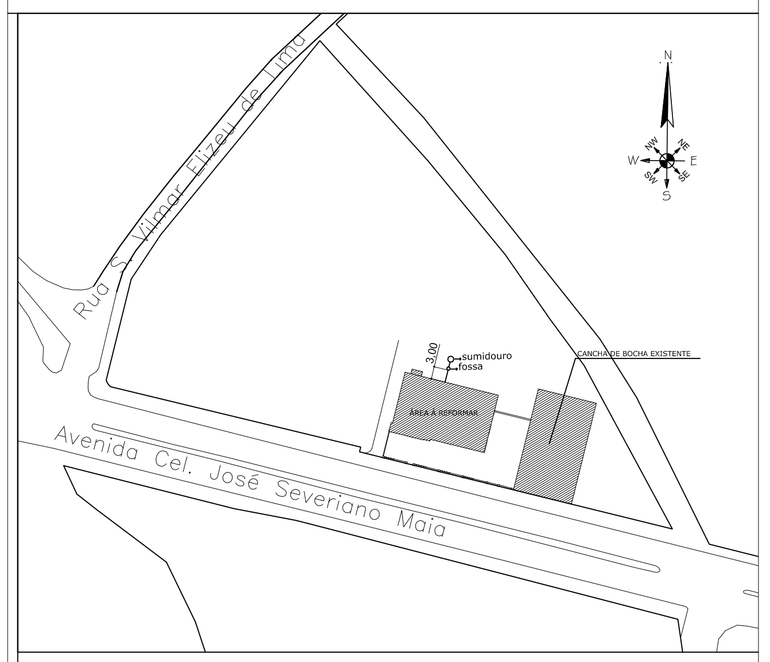

PLANTA DE SITUAÇÃO / ESCALA 1:1000

Observação

Proprietário	PREFEITURA MUNICIPAL DE MAFRA
Obra	REFORMA DAS FUTURAS INSTALAÇÕES DA CASA DA CULTURA
Endereço da Obra	Centro I - Baixada
Projeto: Arquitetônico	Data: Jun/2017
Legenda: PLANTA BAIXA TÉRREO, FACHADA	Desenho: Elery/ Mayara
	Escala: 1:75

PREFEITURA MUNICIPAL DE MAFRA
Praça Des. Flávio Tavares nº12 Cep: 89.300-000 - Mafra SC
Fone: (47) 3641- 4000

Prancha 01/02