
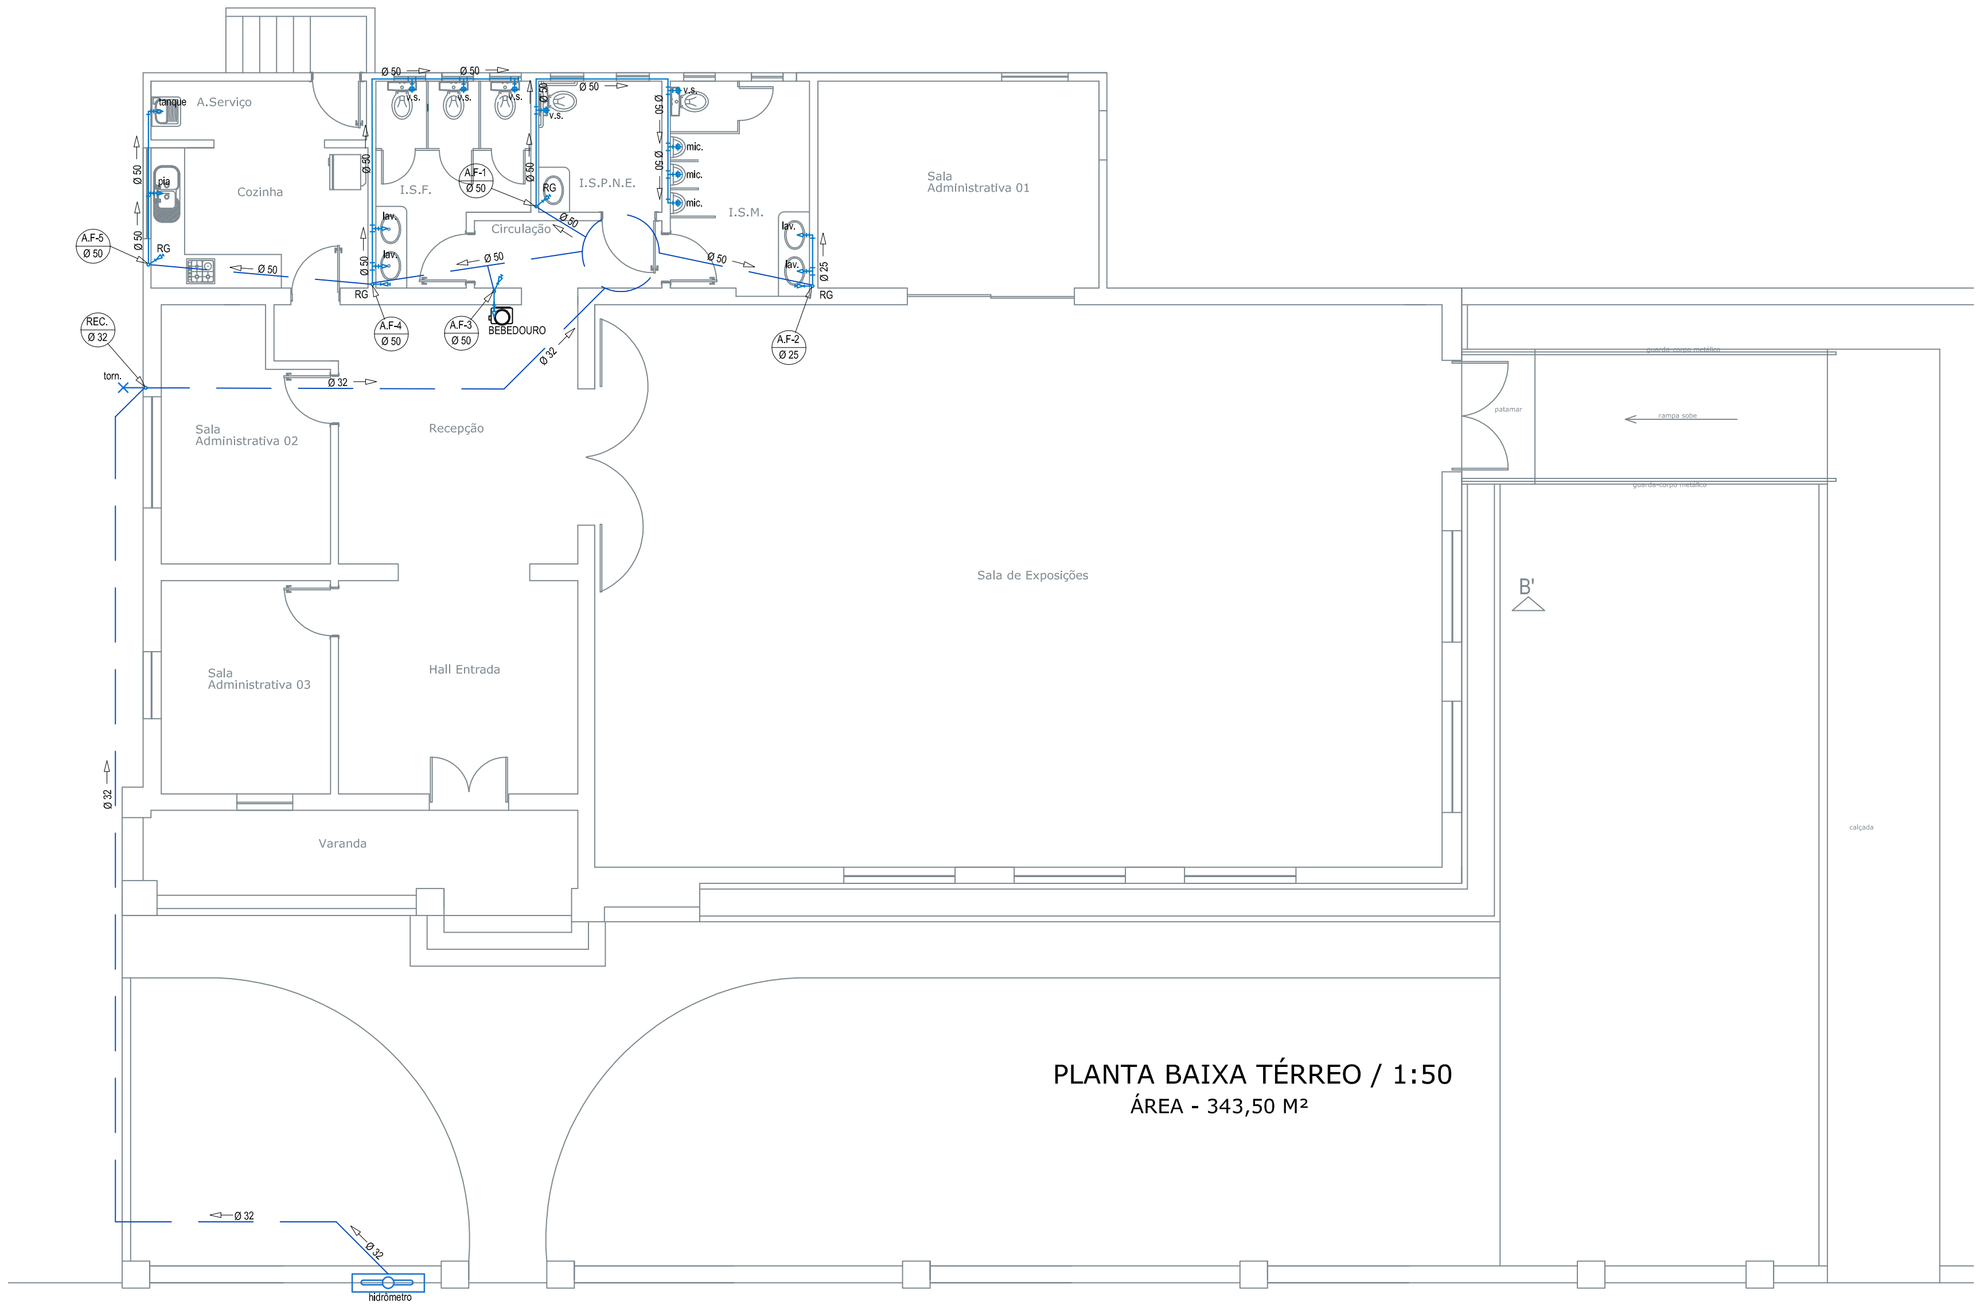



PLANTA BAIXA TÉRREO / 1:50

ÁREA - 343,50 M²

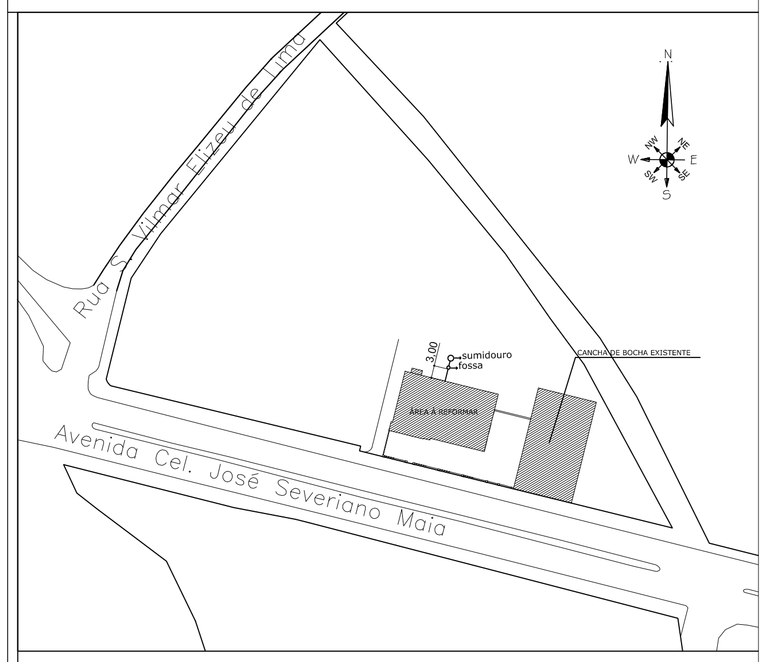


PLANTA DE SITUAÇÃO / ESCALA 1:1000


CORTES / 1:50

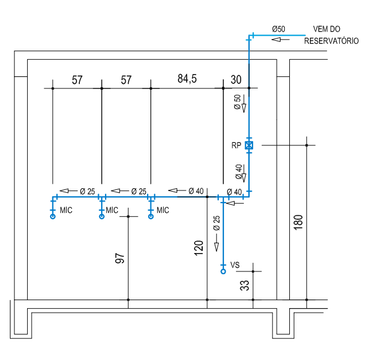


CORTE I.S.M. / 1:50

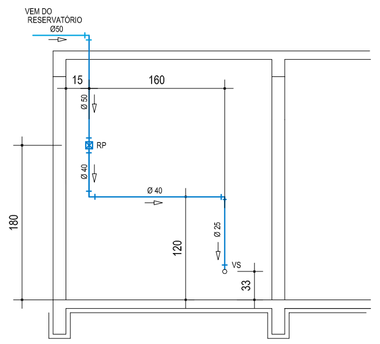


CORTE I.S.P.N.E./ 1:50

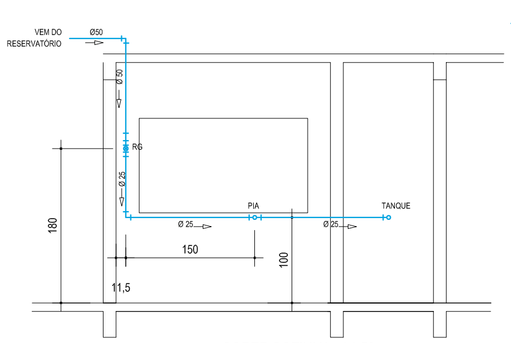

CORTE COZINHA. / 1:50

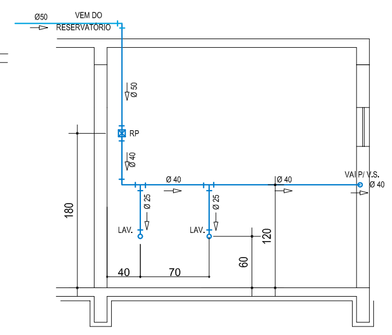


CORTE I.S.F. / 1:50

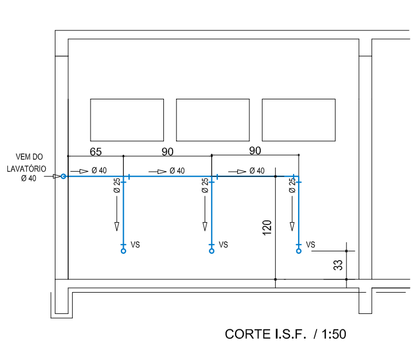

CORTE I.S.F. / 1:50

Detalhe Caixa D´agua
s/ esc

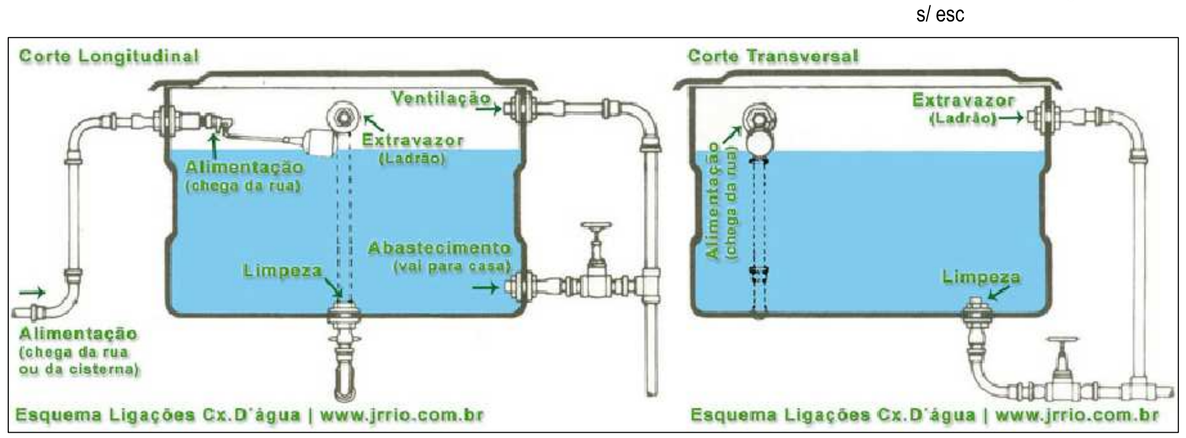

LEGENDA

ITEM	DESCRIÇÃO
	HIDRÔMETRO PADRÃO CASAN
RP	REGISTRO DE PRESSÃO (ÁGUA FRIA)
RG	REGISTRO DE GAVETA (ÁGUA FRIA)
	TUBULAÇÃO QUE SOBE (ÁGUA FRIA)
	TUBULAÇÃO QUE DESCE (ÁGUA FRIA)
	PONTO P/ TORNEIRA (ÁGUA FRIA)
	TUBULAÇÃO EMBUTIDA NA PAREDE (ÁGUA FRIA)
	TUBULAÇÃO SOBRE A LAJE TETO OU SOLO (ÁGUA FRIA)
C.I.	CAIXA DE INSPEÇÃO EM CONCRETO C/ TAMPA HERMÉTICA
C.G.	CAIXA DE GORDURA EM CONCRETO C/ TAMPA HERMÉTICA

Observação

Proprietário: PREFEITURA MUNICIPAL DE MAFRA

Obra: REFORMA DAS FUTURAS INSTALAÇÕES DA CASA DA CULTURA

Endereço da Obra: Centro I - Baixada

Projeto: Arquitetônico

Data: Jun/2017

Legenda: CORTE A.A'.; CORTE B.B'.; CORTE C.C'.; CORTE D.D'. COBERTURA

Desenho: Elery/ Mayara

Escala: INDICADA

Prancha: 02/02

PREFEITURA MUNICIPAL DE MAFRA
Praça Des. Flávio Tavares nº12 Cep: 89.300-000 - Mafra SC
Fone: (47) 3641- 4000