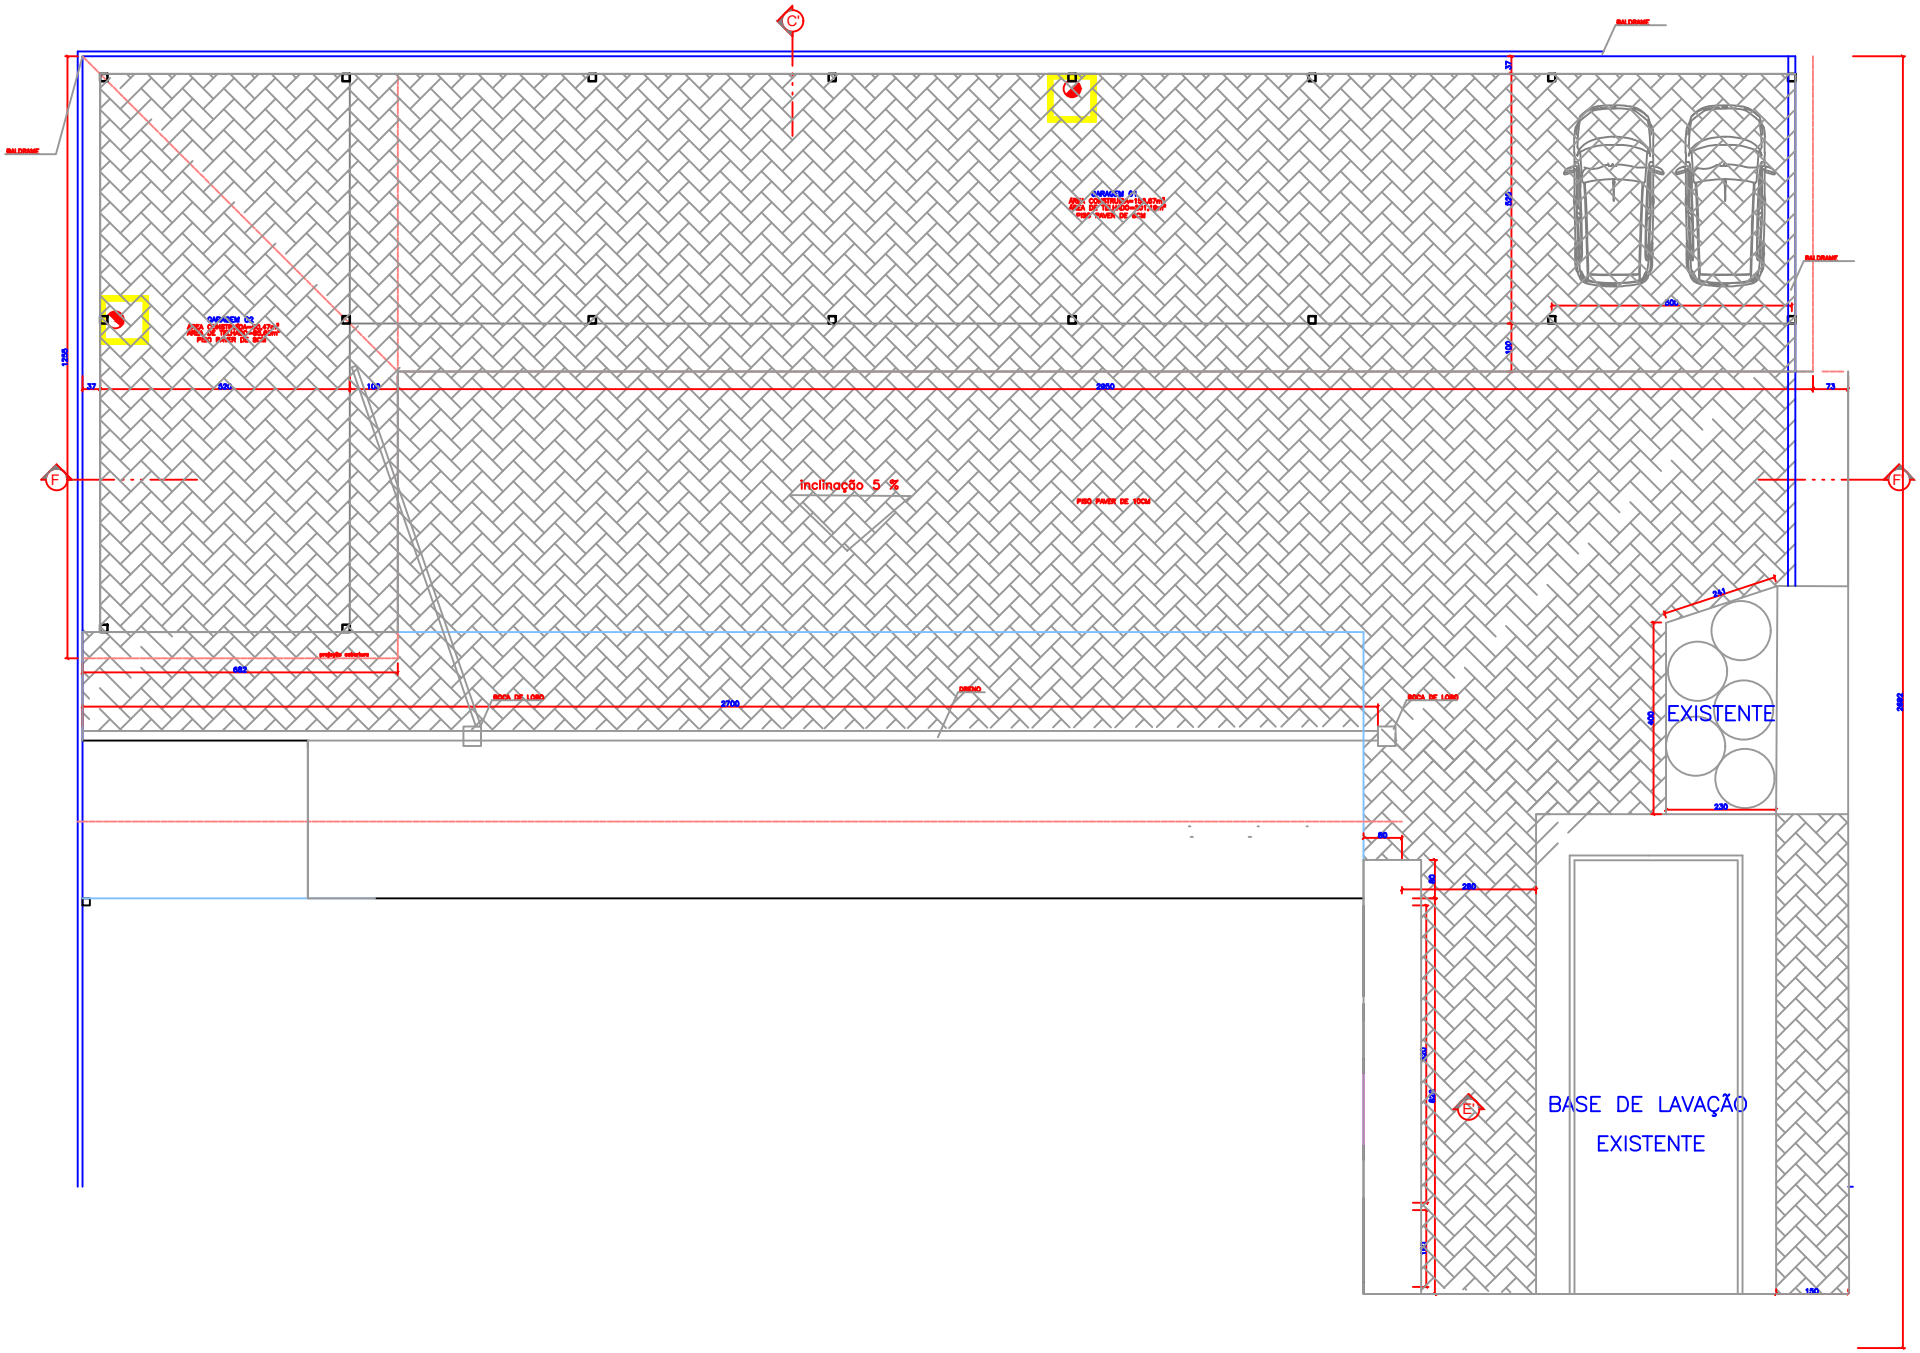


Planta Baixa
Existente (Reformar) /Garagem

ESCALA 1/75