


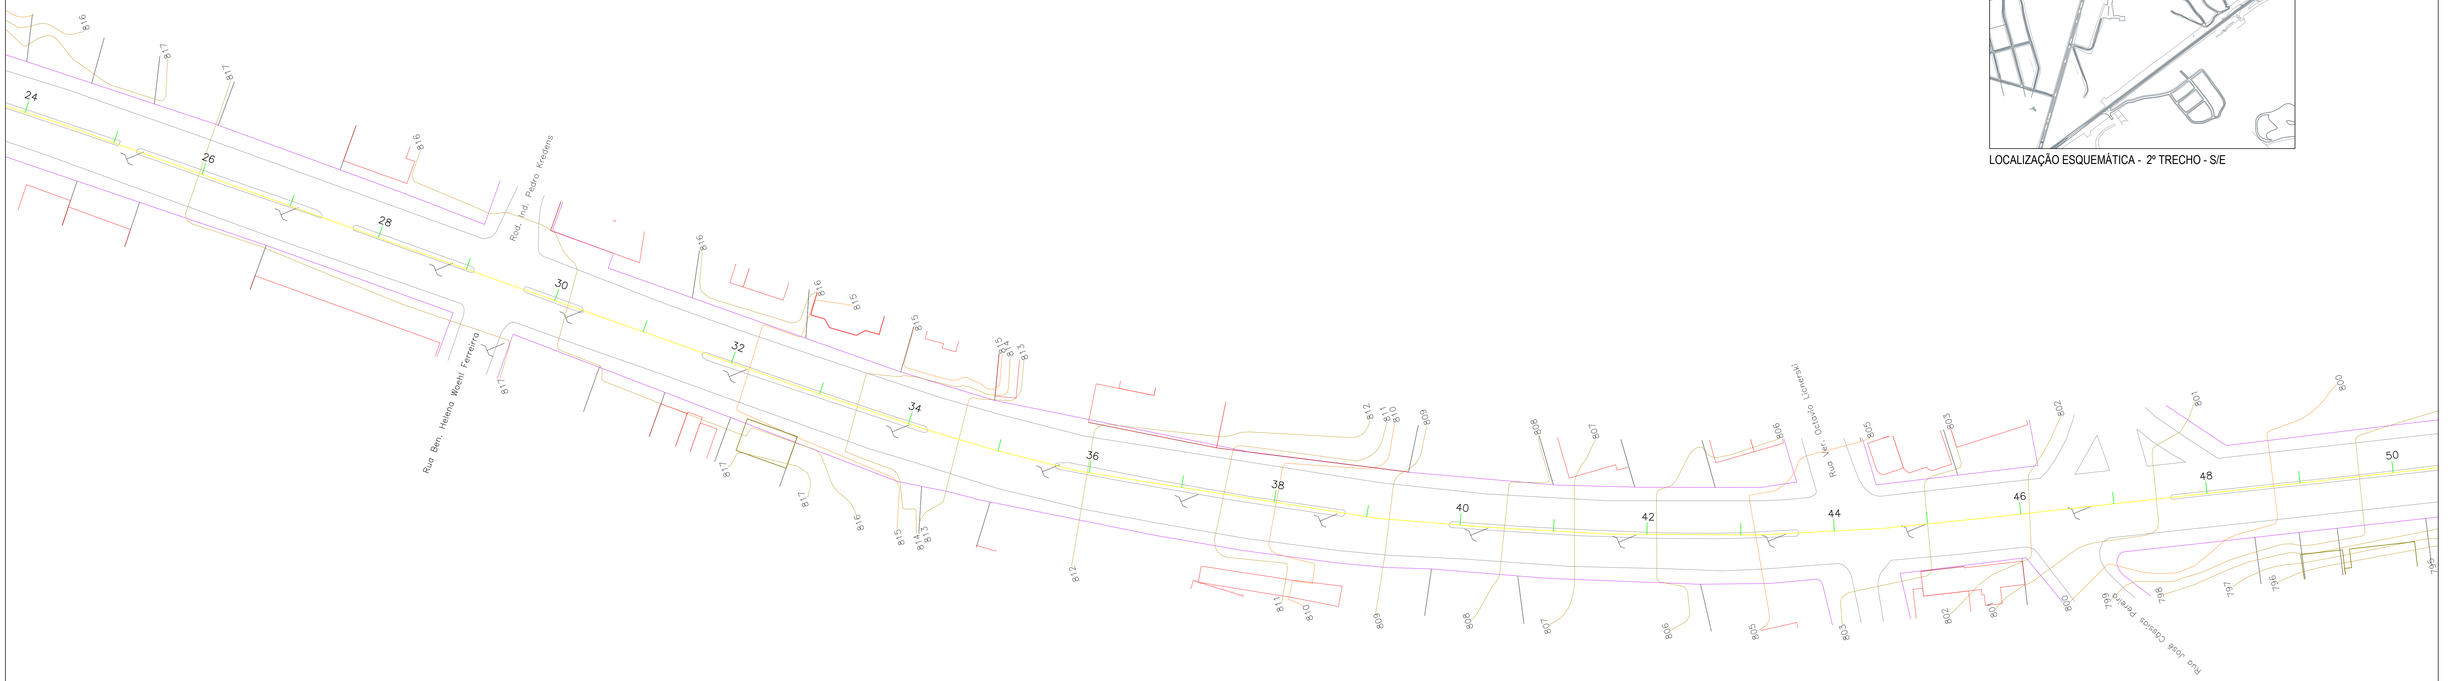

LOCALIZAÇÃO ESQUEMÁTICA - 2º TRECHO - S/E

Proprietário: PREFEITURA MUNICIPAL DE MAFRA	
Obra: REVITALIZAÇÃO DA AVENIDA PRESIDENTE NEREU RAMOS	
Endereço da Obra: Centro II - Alto de Mafra	
Projeto: Levantamento Topográfico	Data: MAIO/2020
Legenda: Planta Baixa 2º trecho - Localização Esquemática	Desenho:
	Escala: 1/500

PREFEITURA MUNICIPAL DE MAFRA
Av. Prefeito Frederico Heyse, nº1386 Cep: 89.300-070 - Mafra SC
Fone: (47) 3641- 4000

Prancha: 02/03