

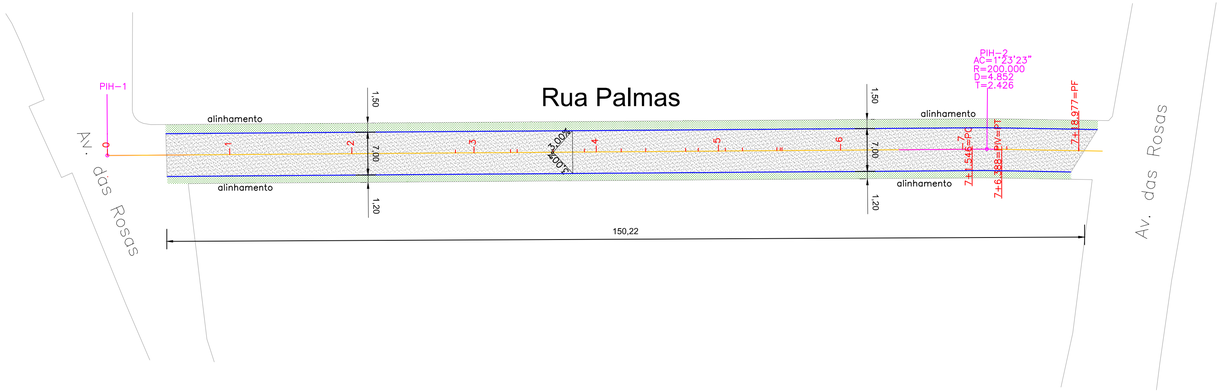


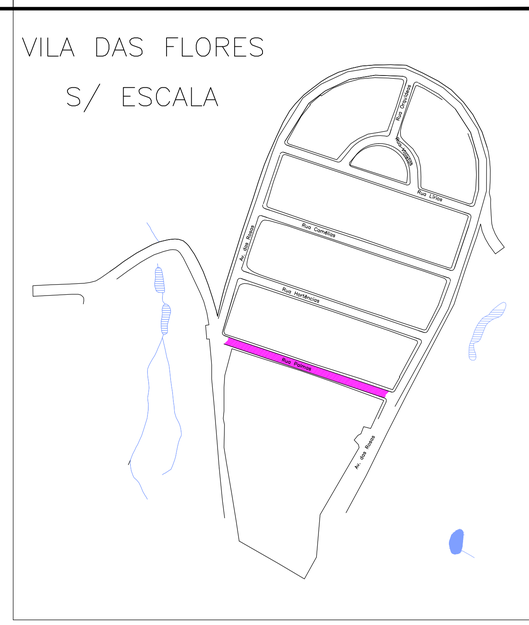

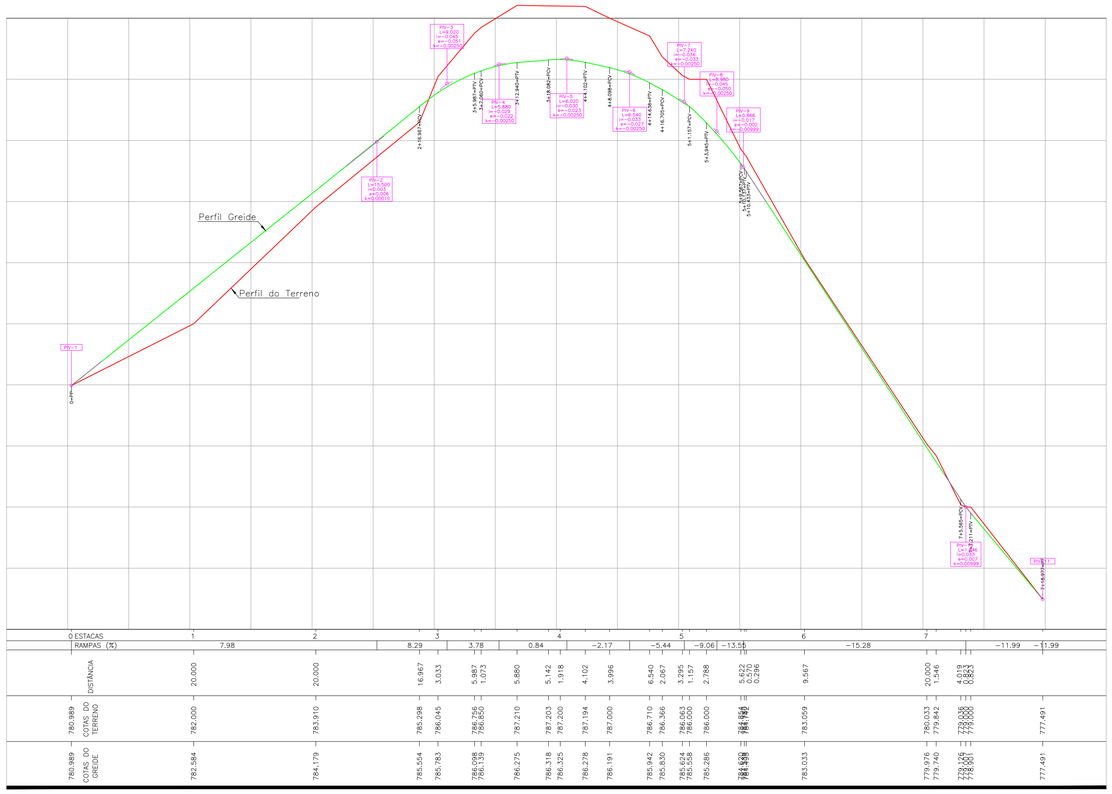

LEGENDA PLANTA BAIXA	
	Perfil do Greide
	Primitivo
	Meio Fio a implantar
	Indicação dos PIVs
	Área a pavimentar - CBUQ
	Passeio - Revestir com brita

QUANTITATIVOS
Área de Pavimentação = 1.051,5m²
Meio Fio = 300,50 m
Área de passeio = 405,90 m²

PREFEITURA DO MUNICÍPIO DE MAFRA

Ampla Norte

ASSOCIAÇÃO DOS MUNICÍPIOS do PLANALTO NORTE CATARINENSE

SERVIÇO: Projeto Geométrico da Rua Palmas

LOCAL: Rua Palmas - Vila das Flores-Mafra/SC

FOLHA: 1/3

RESPONSÁVEL TÉCNICO:

MUNICIPIO: Mafra

ESTADO: Santa Catarina

DATA: dez/2019

ESCALA: 1 : 500