


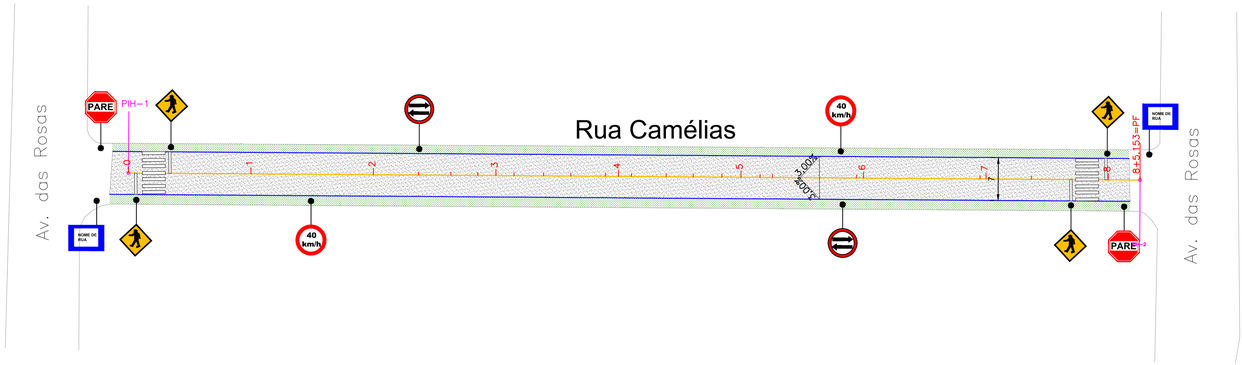

N

LEGENDA

- NOME DE RUA — PLACA DE IDENTIFICAÇÃO DE RUA
- PLACA DE PASSAGEM DE PEDESTRE
- PARE — PLACA DE PARE
- 40 km — PLACA DE VELOCIDADE MÁXIMA PERMITIDA
- PLACA DE SENTIDO DUPLO

LEGENDA PLANTA BAIXA	CONVENÇÃO			QUANTITATIVO		
Meio Fio	PLACA DE PARE	UN	2	FAIXA DE PEDESTRE	m²	28,00
Pavimento em CBUQ	PLACA DE VELOCIDADE	UN	2	FAIXA DE RETENÇÃO	m²	5,6
Faixa amarela	PLACA DE IDENTIFICAÇÃO	UN	2	FAIXA SIMPLES E CONTINUA	m²	16,50
Indicação ao norte	PLACA DE PEDESTRES	UN	4			
	PLACA DE SENTIDO DUPLO	UN	2			

PREFEITURA DO MUNICÍPIO DE MAFRA

Ampla Norte — ASSOCIAÇÃO DOS MUNICÍPIOS do PLANALTO NORTE CATARINENSE

SERVIÇO: Planta de Sinalização

LOCAL: Rua Camélias - Vila das Flores-Mafra/SC

FOLHA: 2/3

RESPONSÁVEL TÉCNICO:

MUNICÍPIO: Mafra

ESTADO: Santa Catarina

DATA: dez/2019

ESCALA: 1 : 500