


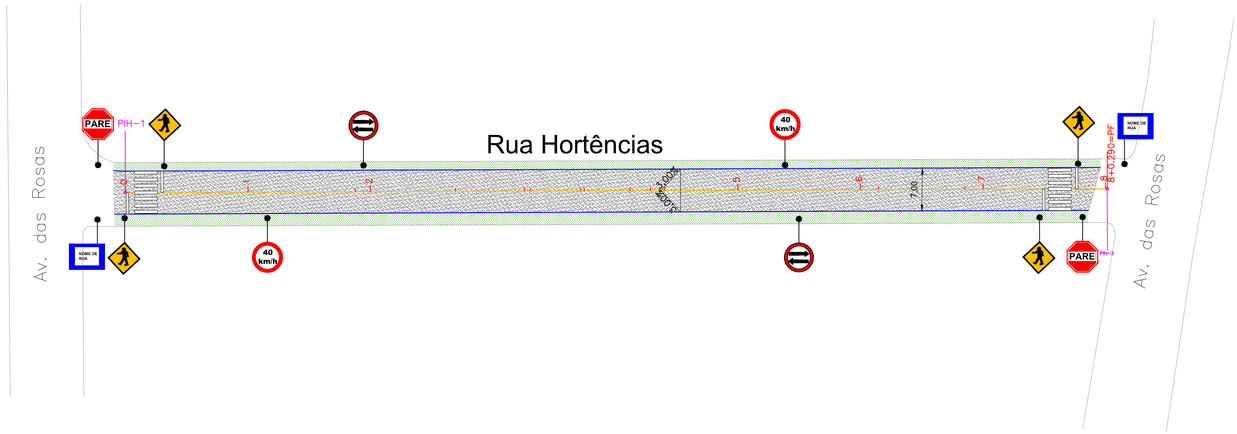

LEGENDA

- PLACA DE IDENTIFICAÇÃO DE RUA
- PLACA DE PASSAGEM DE PEDESTRE
- PLACA DE PARE
- PLACA DE VELOCIDADE MÁXIMA PERMITIDA
- PLACA DE SENTIDO DUPLO

LEGENDA PLANTA BAIXA		QUANTITATIVO					
Meio Fio		PLACA DE PARE	UN	2	FAIXA DE PEDESTRE	m²	2800
Pavimento em CBUQ		PLACA DE VELOCIDADE	UN	2	FAIXA DE PEDESTRE	m²	5,60
Faixa amarela		PLACA DE IDENTIFICAÇÃO	UN	2	FAIXA SIMPLES E CONTINUA	m²	16,00
Indicação ao norte		PLACA DE PEDESTRES	UN	4			
		PLACA DE SENTIDO DUPLO	UN	2			

PREFEITURA DO MUNICÍPIO DE MAFRA

Ampla Norte — ASSOCIAÇÃO DOS MUNICÍPIOS do PLANALTO NORTE CATARINENSE

SERVIÇO: Planta de Sinalização

LOCAL: Rua Hortências - Vila das Flores-Mafra/SC

RESPONSÁVEL TÉCNICO:

MUNICÍPIO: Mafra

ESTADO: Santa Catarina

DATA: dez/2019

ESCALA: 1 : 500

FOLHA: 2/3