


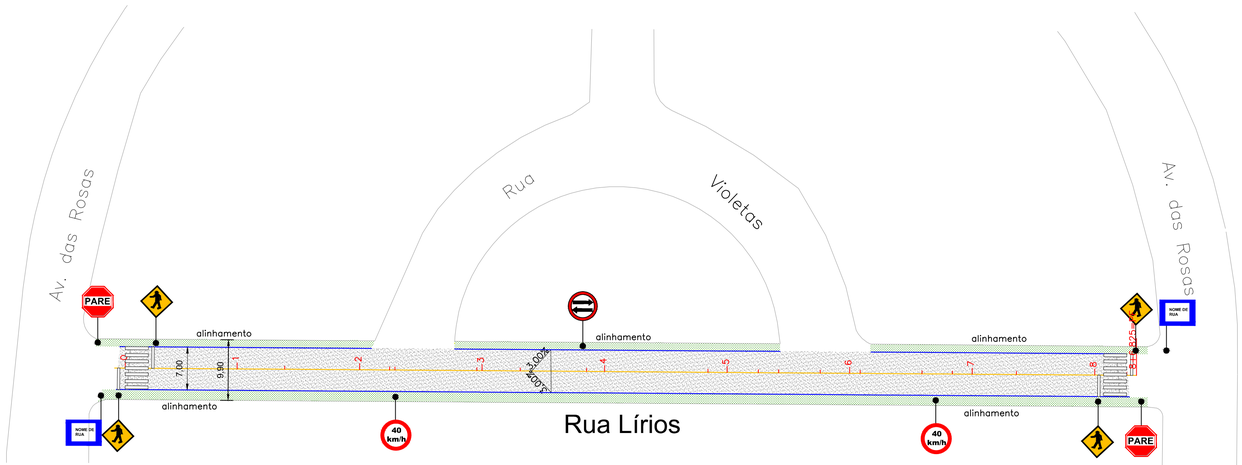

N

LEGENDA

- PLACA DE IDENTIFICAÇÃO DE RUA (NOME DE RUA)
- PLACA DE PASSAGEM DE PEDESTRE
- PLACA DE PARE (PARE)
- PLACA DE VELOCIDADE MÁXIMA PERMITIDA (40 km)
- PLACA DE SENTIDO DUPLO

LEGENDA PLANTA BAIXA	
Meio Fio	
Pavimento em CBUQ	
Faixa amarela	
Indicação ao norte	

QUANTITATIVO					
PLACA DE PARE	UN	2	FAIXA DE PEDESTRE	m²	28,00
PLACA DE VELOCIDADE	UN	2	FAIXA DE RETENÇÃO	m²	5,60
PLACA DE IDENTIFICAÇÃO	UN	2	FAIXA SIMPLES E CONTINUA	m²	16,7
PLACA DE PEDESTRES	UN	4			
PLACA DE SENTIDO DUPLO	UN	1			

PREFEITURA DO MUNICÍPIO DE MAFRA

Ampla Norte — ASSOCIAÇÃO DOS MUNICÍPIOS do PLANALTO NORTE CATARINENSE

SERVIÇO: Planta de Sinalização

LOCAL: Rua Lírios - Vila das Flores-Mafra/SC

RESPONSÁVEL TÉCNICO:

MUNICÍPIO: Mafra

ESTADO: Santa Catarina

DATA: dez/2019

ESCALA: 1 : 500

FOLHA: 2/3