


VISTA SUPERIOR:

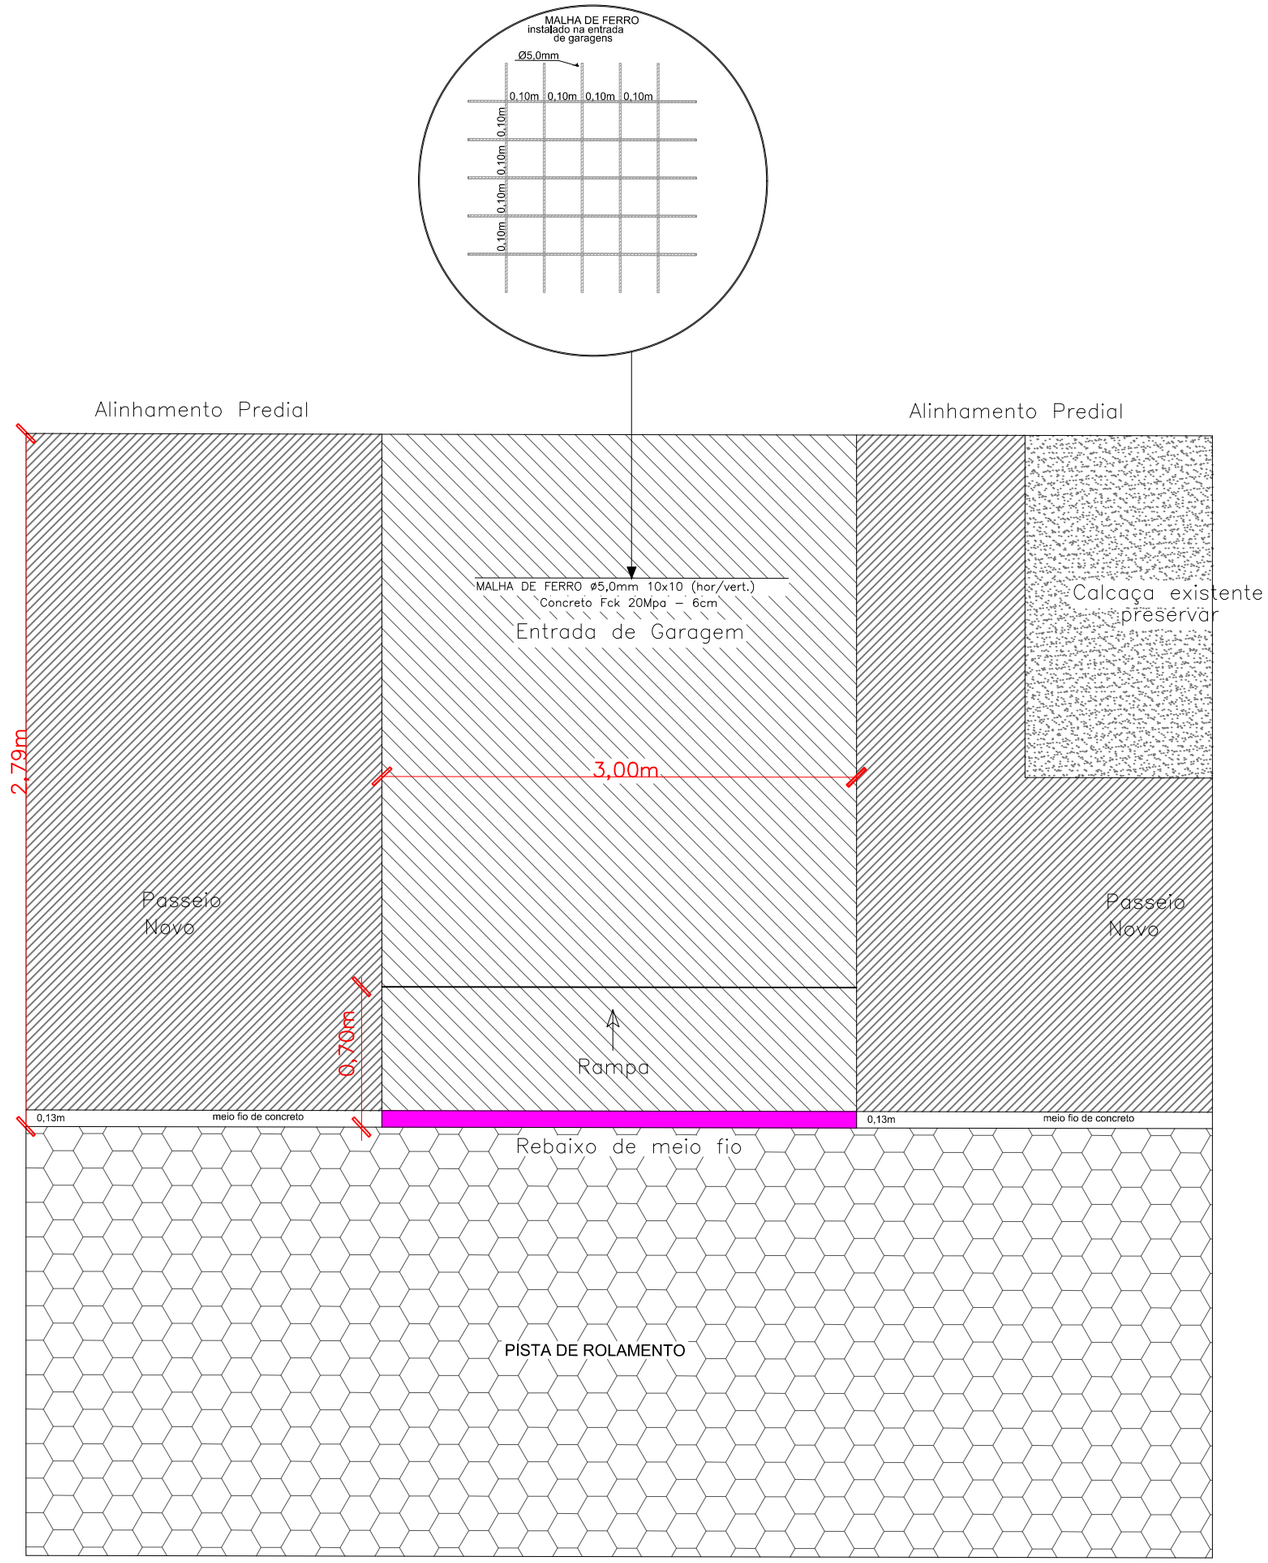

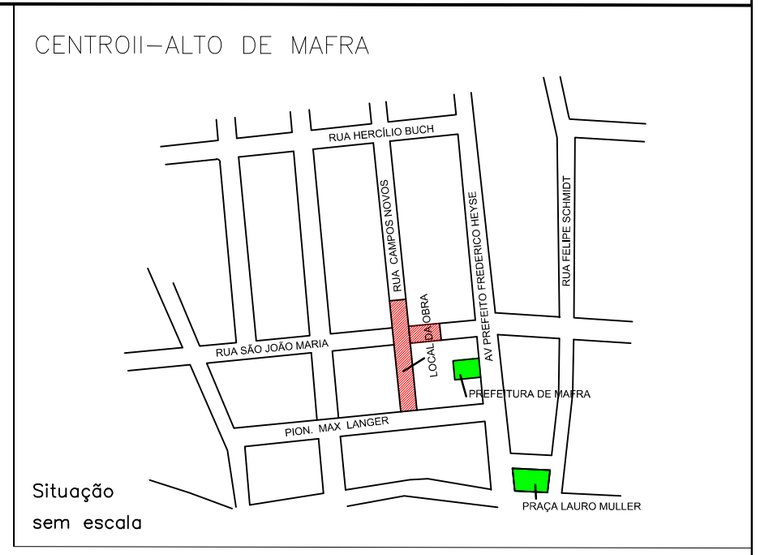

Perspectiva:

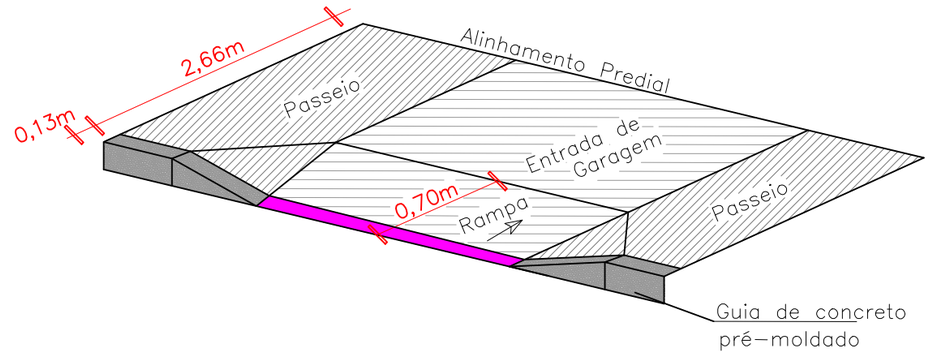

DETALHES - entrada de garagem nº14

ENDEREÇO:

RUA CAMPOS NOVOS E SÃO JOÃO MARIA- CENTRO II ALTO DE MAFRA

PRANCHA: 14/16

DATA:	DESENHO:	ESCALA:	LEV. TOPOGRÁFICO:	ARQUIVO:
AGO./ 2019	MAYARA	SEM ESCALA	VALDE/SOMMER	

RESPONSÁVEL TÉCNICO:

Mafra/SC
Local

Responsável Técnico
Nome: Cassiano José Corrêa
CREA/CAU: 48526-8
ART/RRT: 7679988-0

EMERSON MAAS
Prefeito Municipal