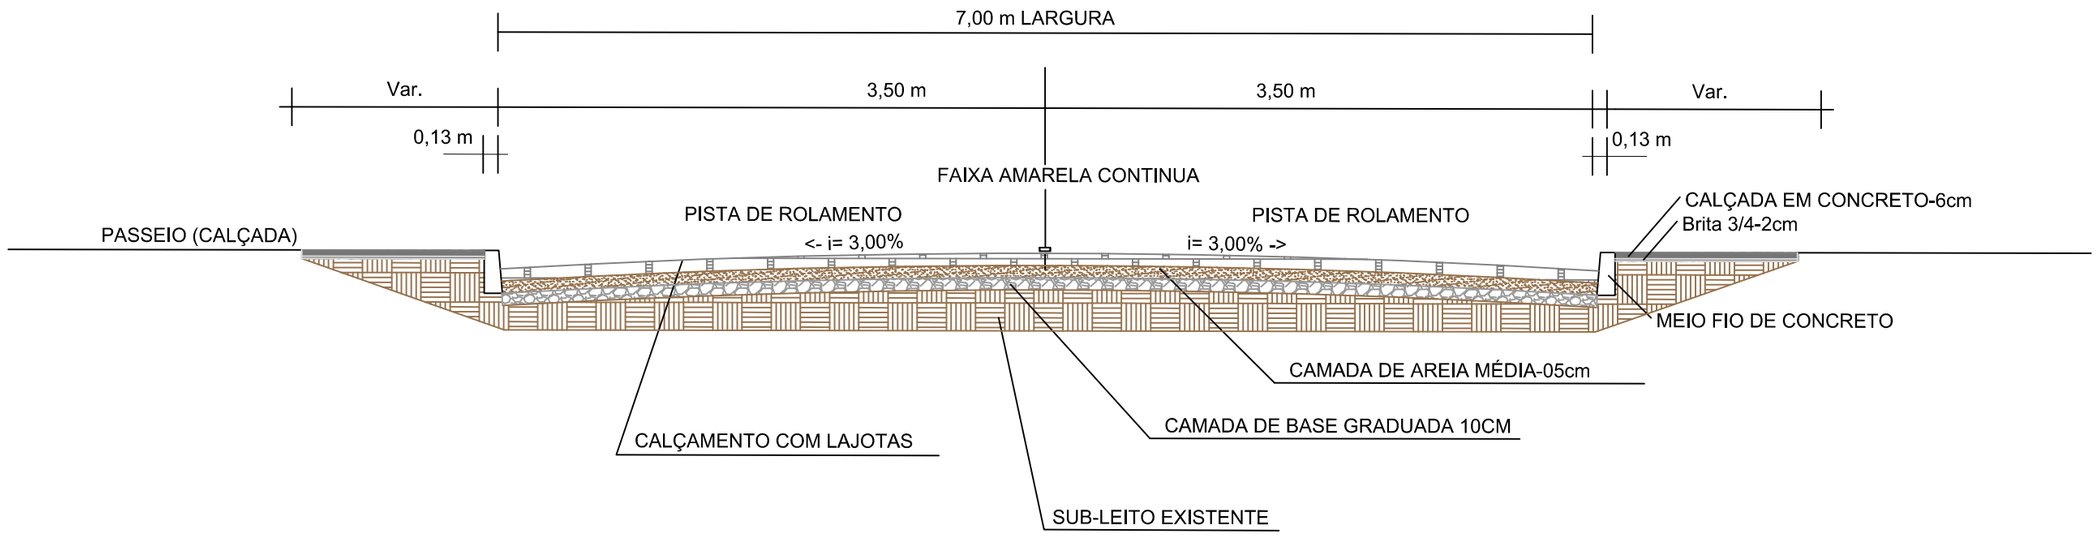


DETALHAMENTO DE PAVIMENTAÇÃO

ENDEREÇO:

RUA CAMPOS NOVOS E SÃO JOÃO MARIA - CENTRO II ALTO DE MAFRA - MAFRA SC

PRANCHA 01/02

DATA:	DESENHO:	ESCALA:	LEV. TOPOGRÁFICO:	ARQUIVO:
Ago./ 2019	MAYARA	1/50	Valdecir Jaroszvski	

RESPONSÁVEL TÉCNICO:

Mafra/SC
Local

Responsável Técnico
Nome: Cassiano José Corrêa
CREA/CAU: 48526-8
ART/RRT: 7679988-0

EMERSON MAAS
Prefeito Municipal