
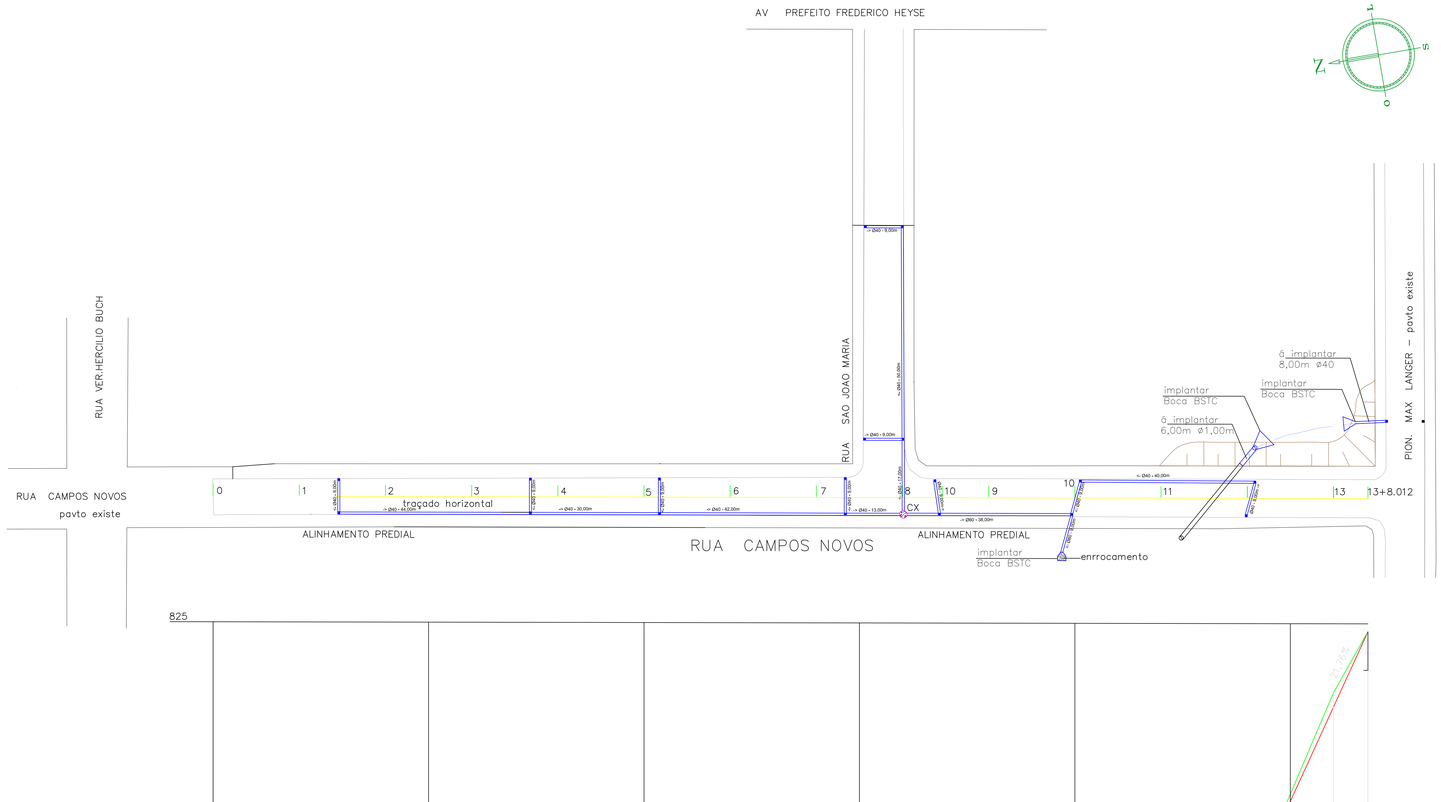


Estaca	0	1	2	3	4	5	6	7	8	9	10	11	12	13	13+8,012
Distância	0,000	20,000	40,000	60,000	80,000	100,000	120,000	140,000	160,000	180,000	200,000	220,000	240,000	260,000	268,012
Cotas do Terreno	817,743	817,771	817,761	817,760	817,783	817,745	817,403	816,728	816,153	815,952	815,907	816,250	818,724	823,464	824,821
Cotas do Projeto	817,743	817,723	817,703	817,683	817,663	817,643	817,636 / 817,549	817,337	816,745	816,153	815,941 / 815,862	815,874	815,908	815,922	816,343 / 817,587 / 818,878	820,432	823,076	824,820
Cotas do Drenagem	816,543	816,343	816,143	815,943	815,743	815,543	815,343	815,143	814,943	814,743	814,543	815,039 / 817,538	821,866	823,604	

CENTROII–ALTO DE MAFRA

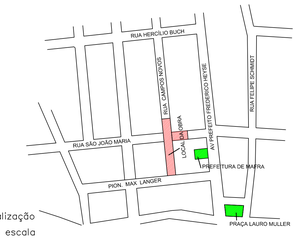


Localização
sem escala


EXISTENTE
EXISTENTE
Á IMPLANTAR
Á IMPLANTAR

LEGENDA

PAVIMENTAÇÃO

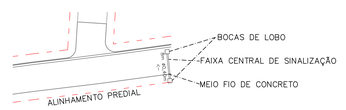

TUBULAÇÃO

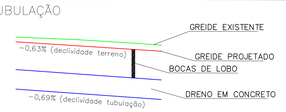



PERFIL NATURAL DO TERRENO
PERFIL RETIFICADO FINAL DO TERRENO

ESTATISTICA

TUBOS DE ø60	= 38,00m
TUBOS DE ø40	= 363,00m
TUBOS DE ø80	= 9,00m
TUBOS DE ø100	= 6,00m
CAIXAS COLETORAS COM TAMPAS 60x60	= 18un
CAIXAS DE LIGAÇÃO (CLP 02)	= 01un
BOCA BSTC ø40	= 01un
BOCA BSTC ø80	= 01un
BOCA BSTC ø100	= 01un
ENRROCAMENTO (DEB 04)	=01 un

CAIXA COLETORA Á IMPLANTAR

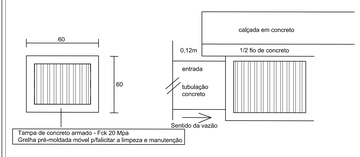

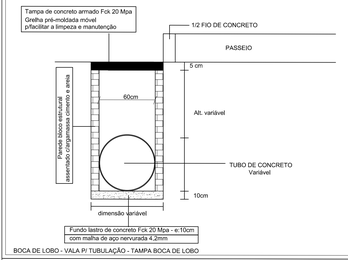

BOCA DE LOBO - VALA P/ TUBULAÇÃO - TAMPA BOCA DE LOBO

OBS: O DETALHAMENTO PARA AS BOCAS BSTC, CAIXA DE LIGAÇÃO E ENROCAMENTO DEVERÃO SER CONSULTADOS EM "ÁLBUM DE PROJETOS-TIPO DE DISPOSITIVOS DE DRENAGEM" - DNIT 2006, DE ACORDO COM SUAS ESPECIFICAÇÕES PRESENTES NO MEMORIAL DESCRITIVO E PLANILHA ORÇAMENTÁRIA.

PROJETO DE DRENAGEM

ENDEREÇO:
Rua Campos Novos - Centro II Alto de Mafra - Mafra/SC
Rua São João Maria - Centro II Alto de Mafra - Mafra/SC

PRANCHA 03/03

DATA:	DESENHO:	ESCALA:	LEV. TOPOGRÁFICO:	ARQUIVO:
Ago/ 2019	MAYARA	H=1/500 / V=1/50	Valdecir Jaroszvski	Campos_Novos

RESPONSÁVEL TÉCNICO:

Mafra/SC
Local

Responsável Técnico
Nome: Cassiano José Corrêa
CREA/CAU: 44230-8
ART/RRT: 15715892-0

EMPRESA/CASA
[Espaço reservado]