

RUA CAMPOS NOVOS
E RUA SÃO JOÃO MARIA

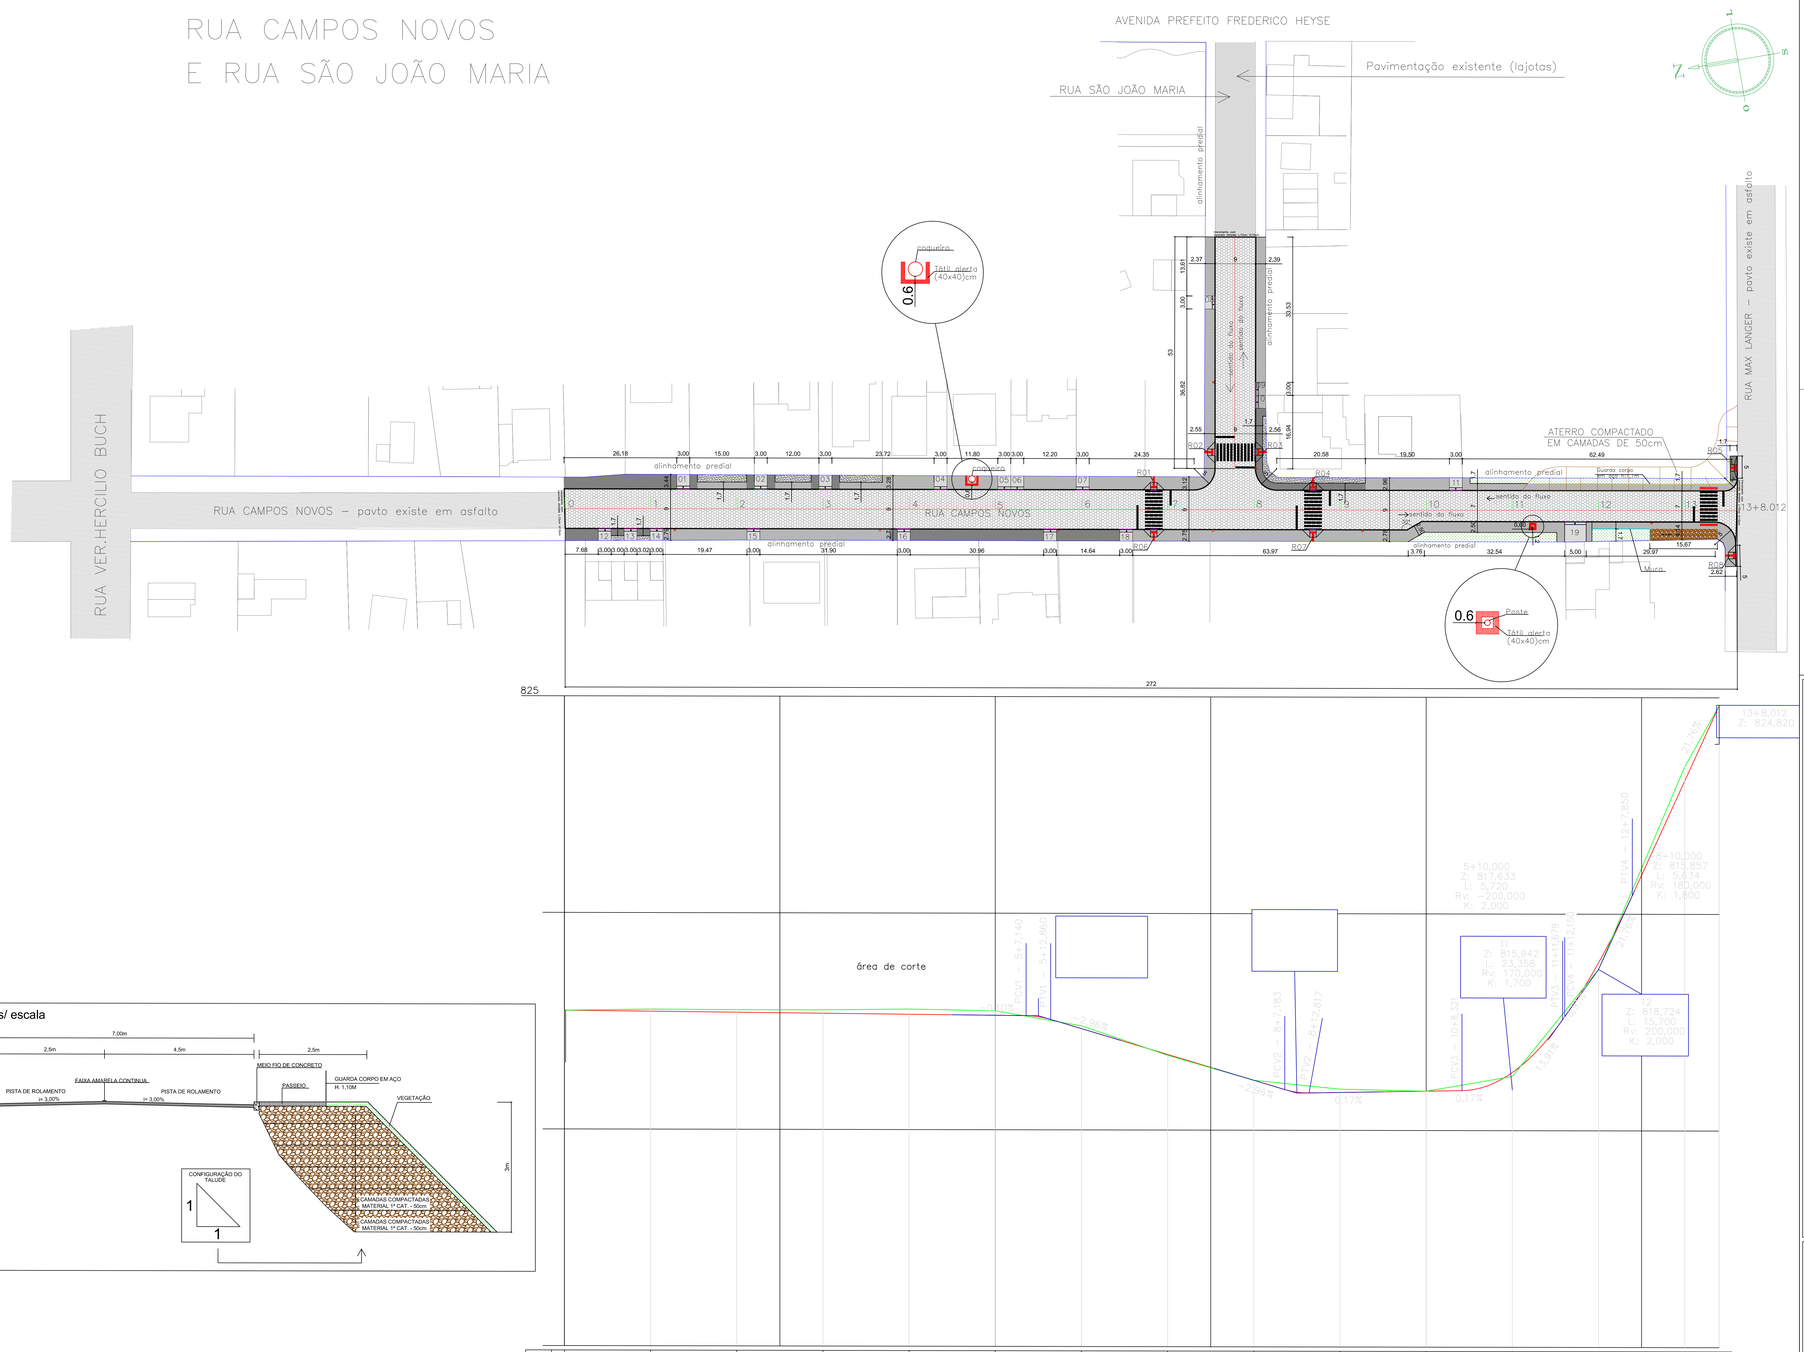

Detalhe Talude - s/ escala

Estaca	0	1	2	3	4	5	6	7	8	9	10	11	12	13	13+8,012
Distância	0,000	20,000	40,000	60,000	80,000	100,000	120,000	140,000	160,000	180,000	200,000	220,000	240,000	260,000	268,012
Cotas do Terreno	817,743	817,771	817,761	817,760	817,783	817,745	817,403	816,728	816,153	815,952	815,907	816,250	818,724	823,404	824,821
Cotas do Projeto	817,743	817,723	817,703	817,683	817,663	817,643	817,636	817,549	817,337	816,745	816,153	815,941	815,862	815,874	815,908	815,922	816,343	817,693	818,878	820,432	823,076	824,820
Cotas do Drenagem	816,543	816,343	816,143	815,943	815,743	815,543	815,343	815,143	814,943	814,743	814,543	815,029	817,538	821,866	823,604

CENTROII – ALTO DE MAFRA

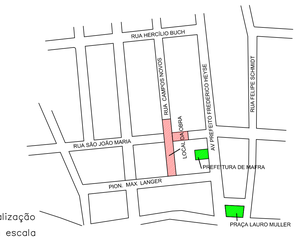

Localização
sem escala

Coordenadas Rua Campos Novos: 619213.98 E ;7110200.87 S
Coordenadas Rua São João Maria: 619249.37 E ; 7110216.22 S
Coordenadas Prefeitura Municipal: 619319.27 E ; 7110146.73 S
Coordenadas Praça Lauro Muller: 619390.85 E ; 7110021.67 S

LEGENDA

- S/ REVESTIMENTO
- POSTE
- ÁREA DE ATERRO
- ÁREA A PAVIMENTAR
- PAVIMENTAÇÃO EXISTENTE
- CALÇADA NOVA A EXECUTAR
- ÁREA DE CALÇADAS EXISTENTES A PRESERVAR
- ENTRADA DE GARAGEM
- PISO TÁTIL ALERTA (40x40cm)
- REBAIXO DE MEIO FIO
- GUARDA CORPO A INSTALAR
- ALINHAMENTO PREDIAL
- MURO DE CONTENÇÃO
- MEIO FIO A EXECUTAR
- GREIDE NATURAL
- GREIDE PROJETADO

ESTATISTICA

- Área de Pavimentação:	2.863,50m²
-Área de calçada:	1.426,90m²
-Área de calçada a demolir	210,40m²
- Área de entradas de garagem:	173,15m²
- Rampas de acessibilidade:	8 u
- Meio fio:	663,04m
- Guarda Corpo a instalar:	53,00m
- Volume de aterro pista :	353,66m³
- Volume de corte pista:	543,48m³
- Área de limpeza mecânizada:	330,00m²
- Volume de aterro - talude:	254,61m³

PROJETO DE PAVIMENTAÇÃO

ENDEREÇO:
Rua Campos Novos - Centro II Alto de Mafra - Mafra/SC
Rua São João Maria - Centro II Alto de Mafra- Mafra/SC

PRANCHA: 01/03

DATA:	DESENHO:	ESCALA:	LEV. TOPOGRÁFICO:	ARQUIVO:
Ago/ 2019	MAYARA	1/500	Valdecir Jaroszvski	Campos_Novos

RESPONSÁVEL TÉCNICO:

Mafra/SC
Local

Responsável Técnico
Nome: Cassiano José Corrêa
CREA/CAU: 48526-6
ART/RRT: 7879986-0

EMERSON MAAS
Prefeito Municipal