PLACA DE FAIXA DE PEDESTRE

PLACA DE PARE


PLACA DE VELOCIDADE MÁXIMA PERMITIDA


PLACA DE SENTIDO DUPLO

PLACA PROIBIDO ESTACIONAR


FAIXA CENTRAL AMARELA

RUA CAMPOS NOVOS
E RUA SÃO JOÃO MARIA

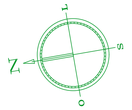

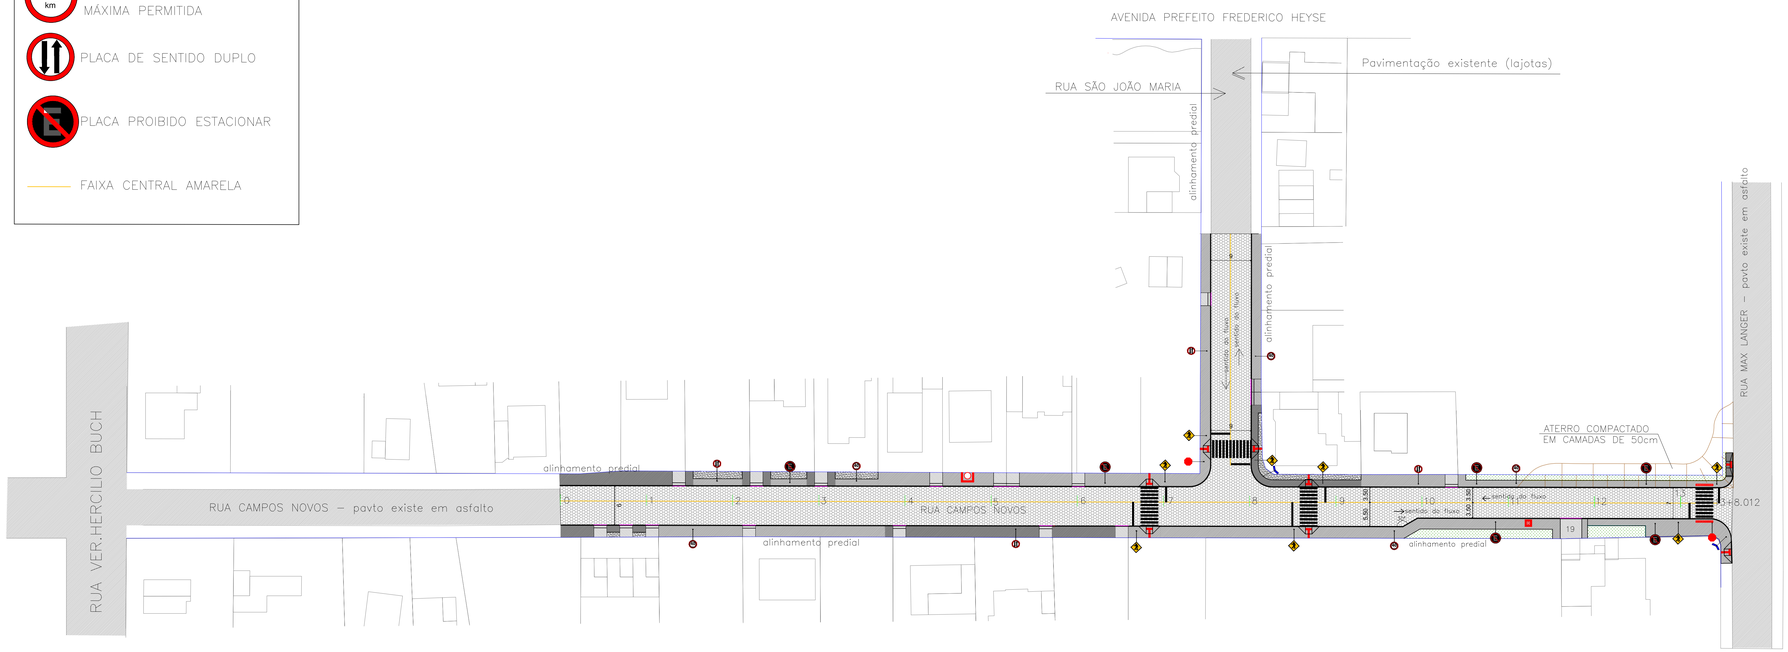

CENTROII–ALTO DE MAFRA

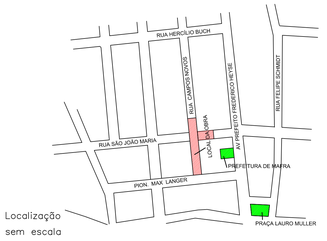

Localização
sem escala

Coordenadas Rua Campos Novos: 619213.98 E ; 7110200.87 S
Coordenadas Rua São João Maria: 619249.37 E ; 7110216.22 S
Coordenadas Prefeitura Municipal: 619319.27 E ; 7110146.73 S
Coordenadas Praça Lauro Muller: 619390.85 E ; 7110021.67 S

ESTATISTICA	
FAIXA AMARELA	= 324,00m
FAIXA DE PEDESTRES	= 68,00m²
PINTURA DE MEIO FIO	= 167,00m²
PLACA PEDESTRES	= 08 unidades
FAIXA DE RETENÇÃO	= 13,60m²
PLACA NOME DE RUA	= 04 unidades
PLACA VELOCIDADE	= 05 unidades
PLACA DE SENTIDO DUPLO	= 04 unidades
PLACA DE PARE	= 02 unidades
PLACA PROIBIDO ESTACINAR	= 04 unidades
PISO TÁTIL	= 102unidades

PROJETO DE SINALIZAÇÃO

ENDEREÇO:
Rua Campos Novos - Centro II Alto de Mafra - Mafra/SC
Rua São João Maria - Centro II Alto de Mafra - Mafra/SC

FRANCHA 02/03

DATA:	DESENHO:	ESCALA:	LEV. TOPOGRÁFICO:	ARQUIVO:
Ago/ 2019	MAYARA	1/500	Valdecir Jaroszvski	Campos_Novos

RESPONSAVEL TÉCNICO:

Mafra/SC
Local

Responsável Técnico
Nome: Cassiano José Corrêa
CREA/CAU: 48536-8
ART/RRT: 7879988-0

EMERSON MAAS
Prefeito Municipal