

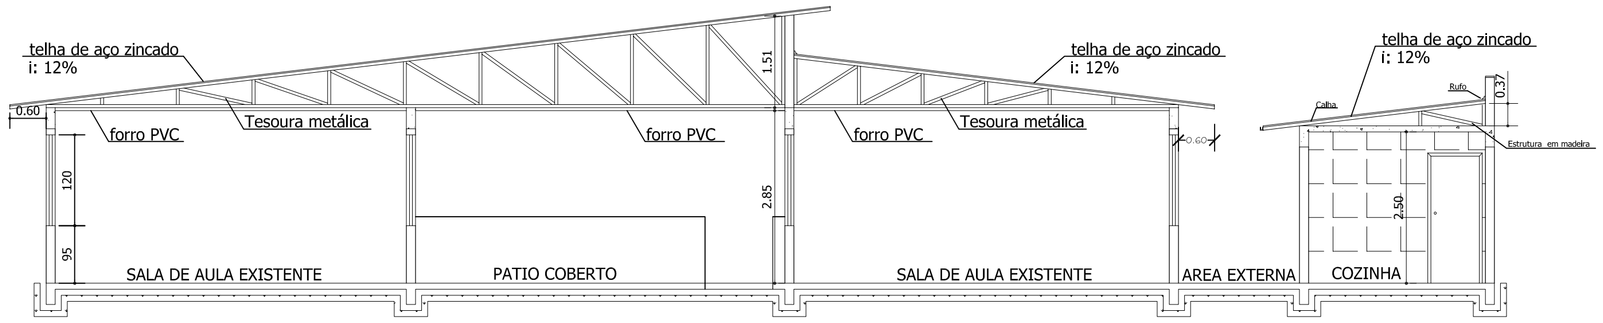



CORTE AA
Escala 1:75

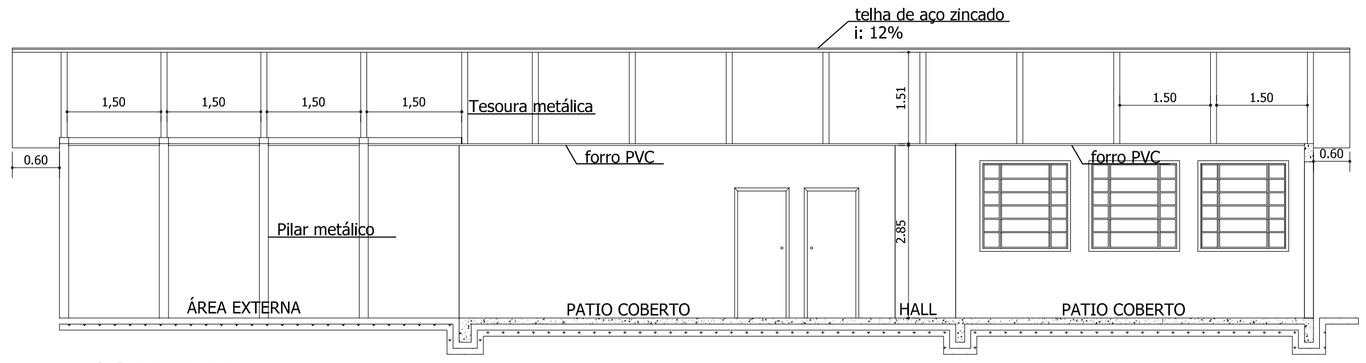


CORTE BB
Escala 1:75

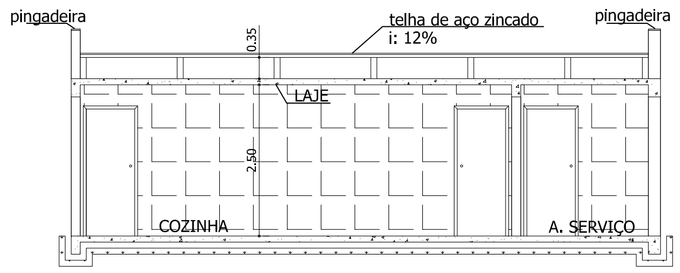


CORTE CC
Escala 1:75

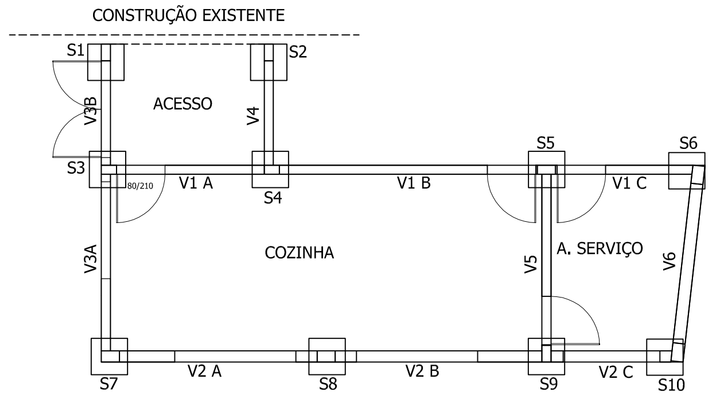

ESTRUTURAL - FUNDAÇÃO E BALDRAMES
Escala 1:75

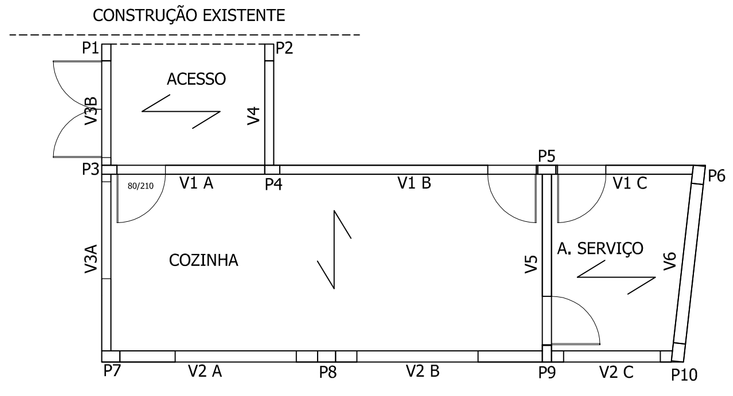


ESTRUTURAL -TERREO
Escala 1:75

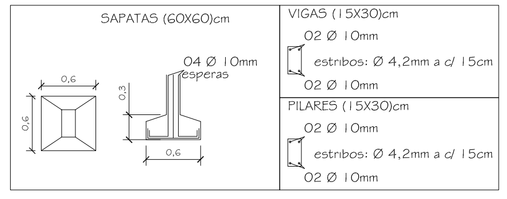

Vigas (15x30)cm c/ 04 barras de Ø 10mm
Pilares (15x30)cm c/ 04 barras de Ø 10mm
Sapatas (60x60)cm c/ barras de Ø10mm a c/ 10cm
Laje pré-moldada h: 10cm c/ Tela Q132-4,2mm

ESTATÍSTICA	
ÁREA TOTAL CRECHE	352,00 m²
ÁREA EXISTENTE	314,50 m²
ÁREA Á AMPLIAR	37,50 m²
ÁREA DO TELHADO Á REFORMAR	425,80 m

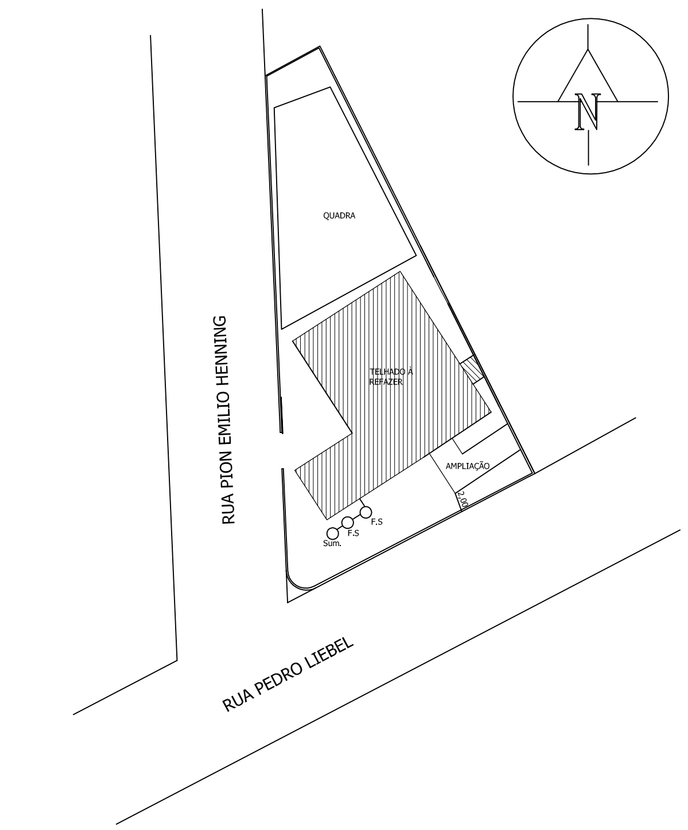

SITUAÇÃO
Sem Escala

PREFEITURA DO MUNICIPIO DE MAFRA
PROJETO ELABORADO PELA SECRETARIA DE OBRAS E SERVIÇOS PÚBLICOS

Projeto: PROJETO ARQUITETÔNICO	Folha: 02/03
Obra: REFORMA TELHADO - AMPLIAÇÃO	
Referência: CORTES, ESTRUTURAL	Desenho: Mayara
Endereço: RUA PION EMILIO HENNING - ESCOLA CAMPO DA LANÇA	Data: junho/2018
Responsável pelo projeto:	Escala: INDICADA