
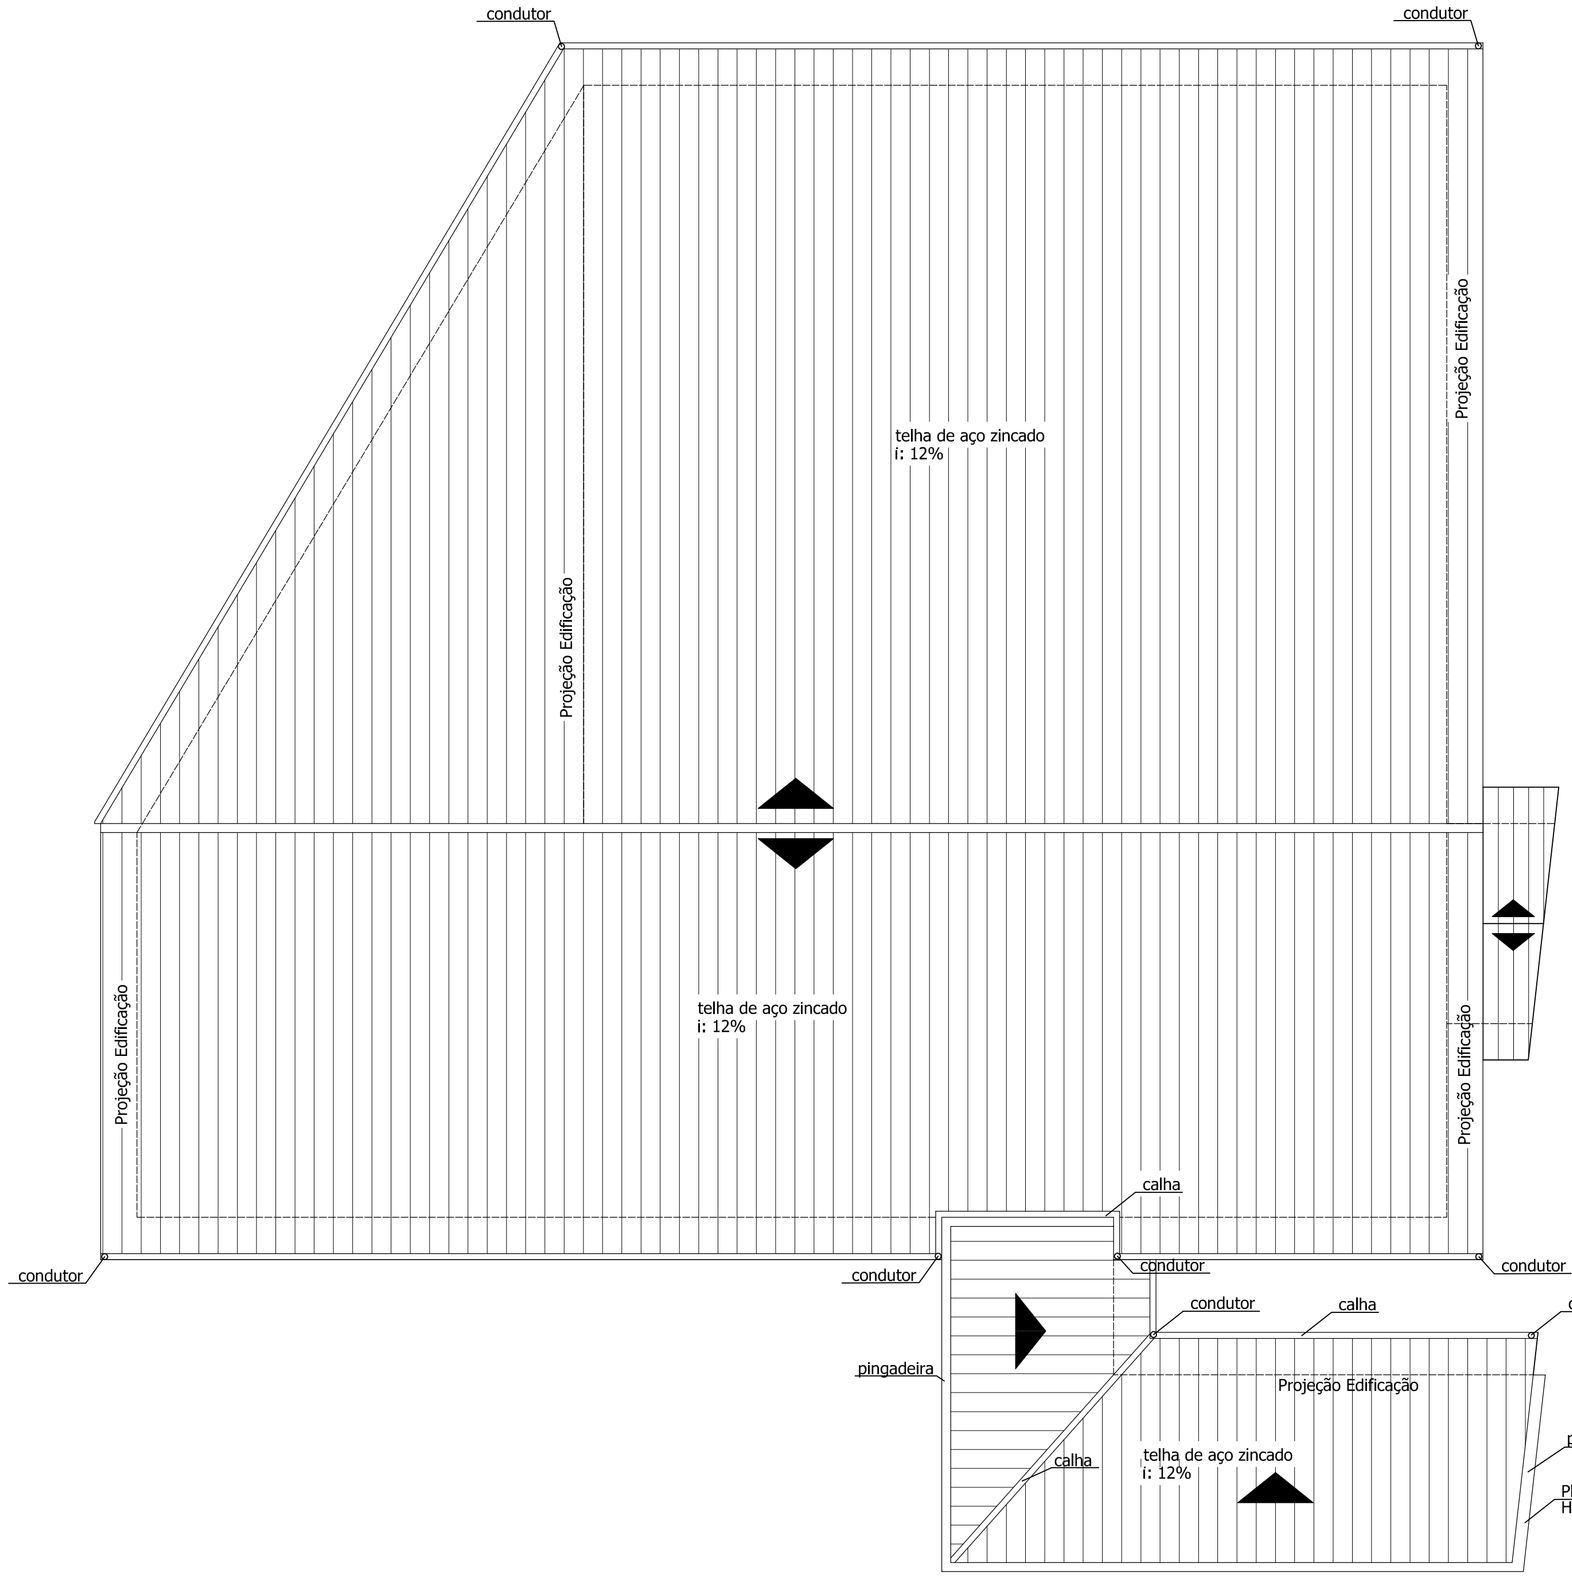


PLANTA DE COBERTURA
Escala 1:75

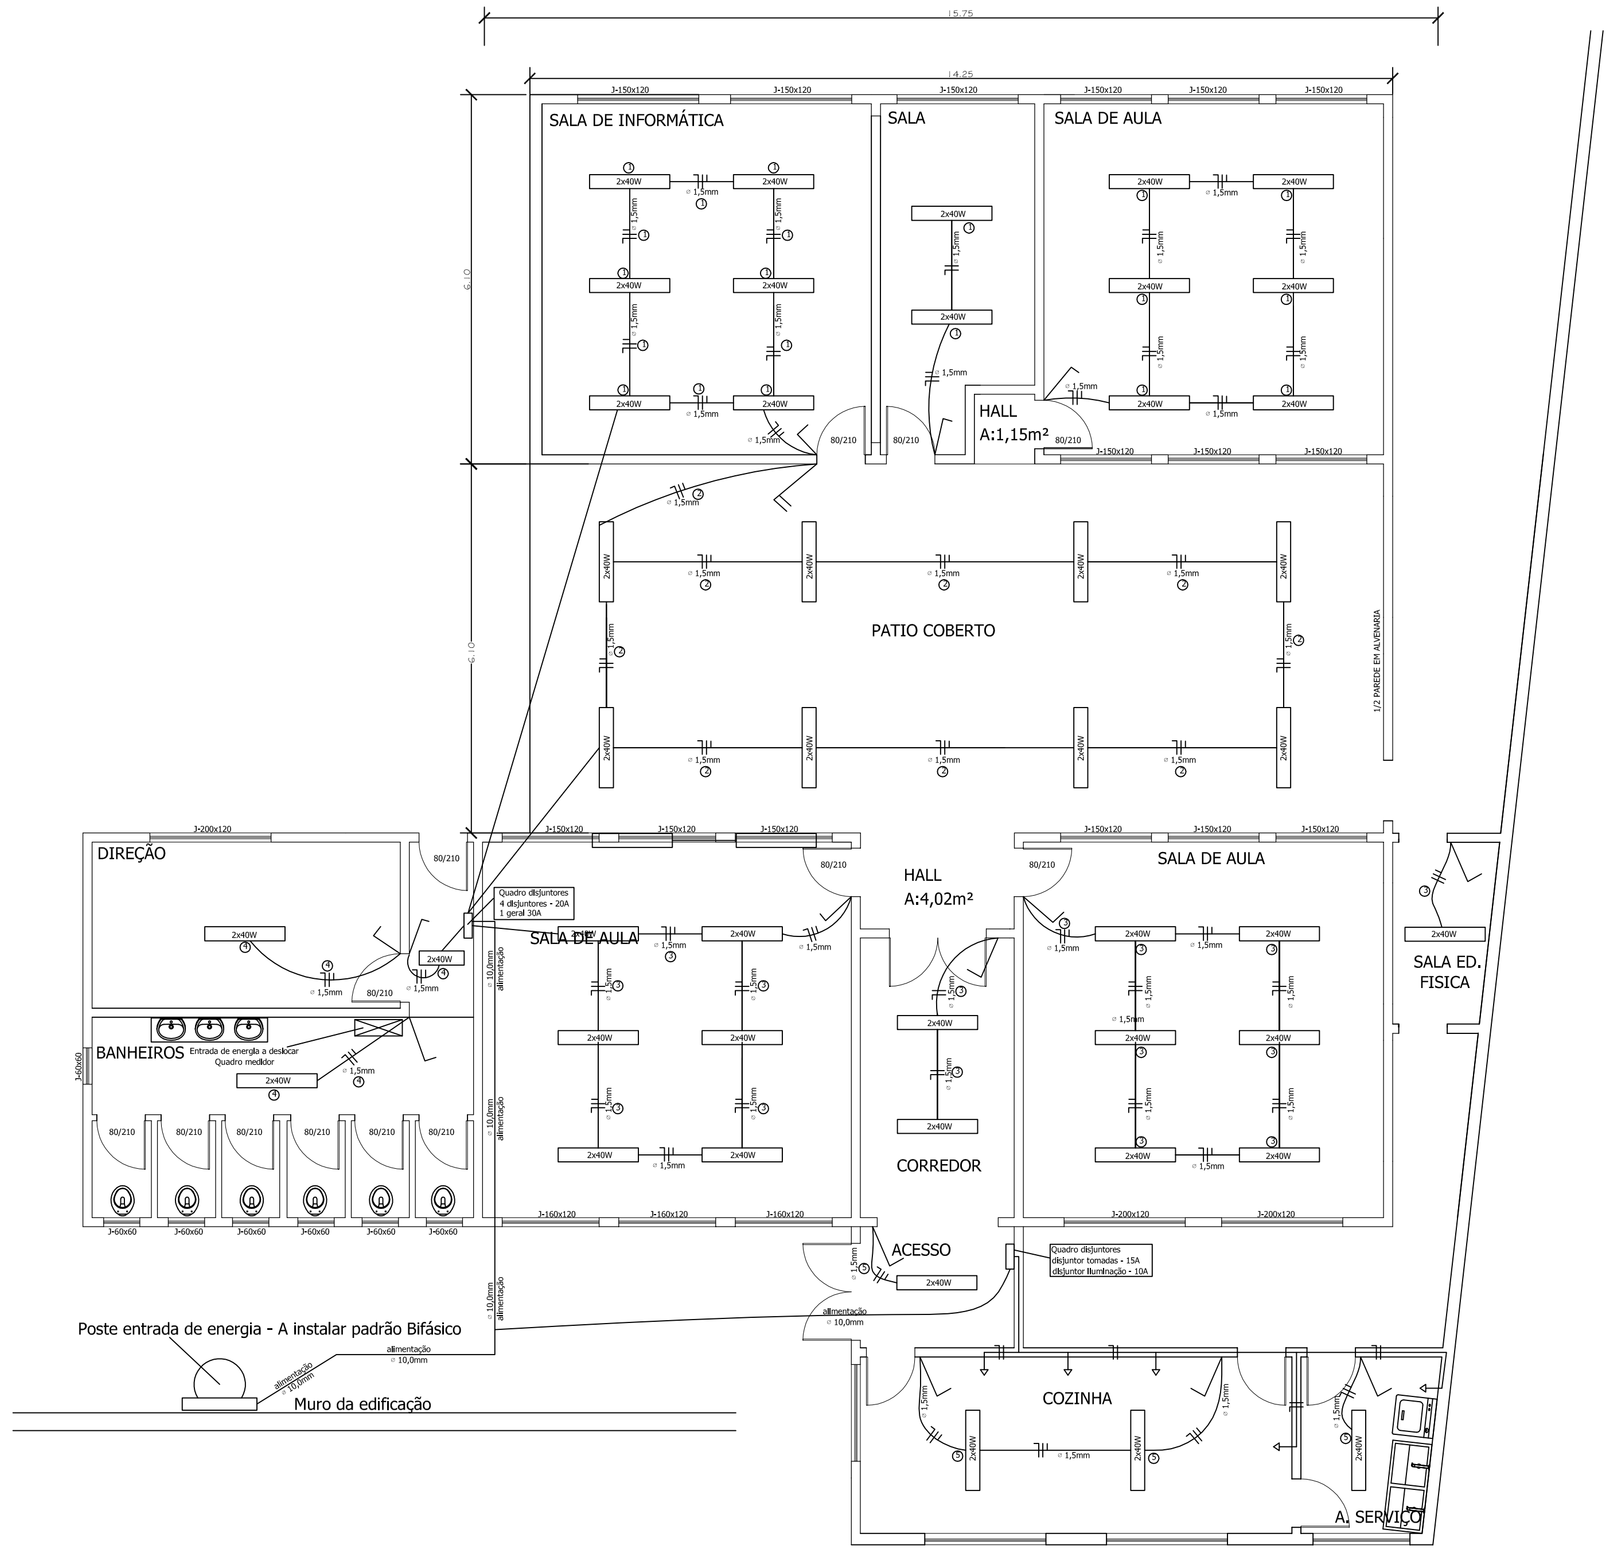

ELÉTRICO
Escala 1:75

PREFEITURA DO MUNICIPIO DE MAFRA PROJETO ELABORADO PELA SECRETARIA DE OBRAS E SERVIÇOS PÚBLICOS	
Projeto: PROJETO ARQUITETÔNICO	Folha: 03/03
Obra: REFORMA TELHADO - AMPLIAÇÃO	
Referência: PLANTA DE COBERTURA, ELÉTRICO	Desenho: Mayara
Endereço: RUA PION EMILIO HENNING - ESCOLA CAMPO DA LANÇA	Data: junho/2018
Responsável pelo projeto:	Escala: INDICADA