




ELEVAÇÃO FRONTAL
ESC. 1/200

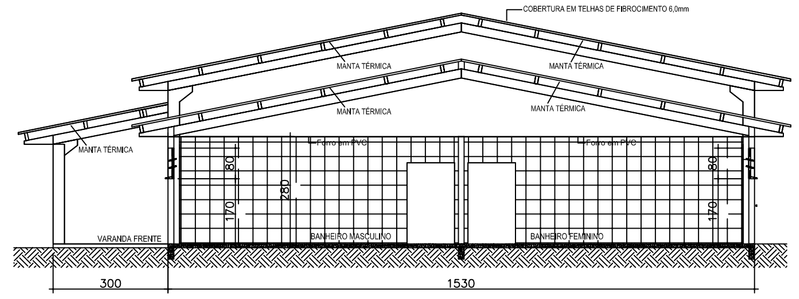


CORTE AA
ESC. 1/100

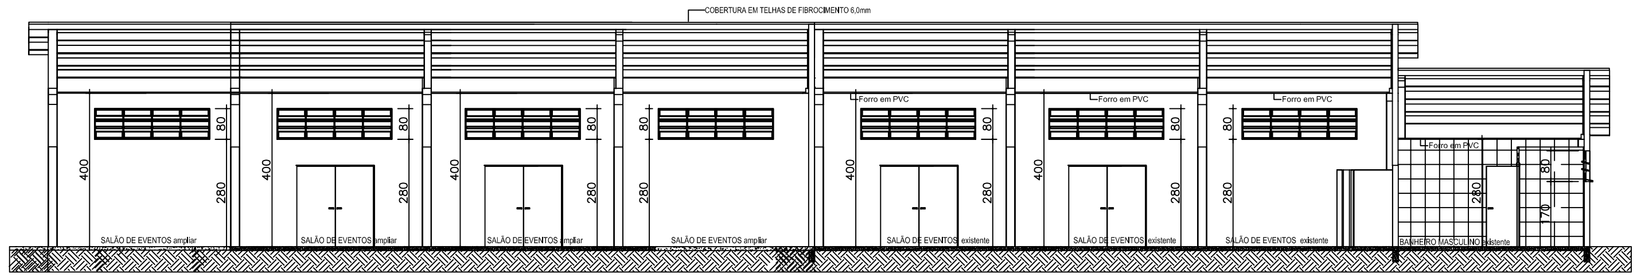


CORTE CC
ESC. 1/100

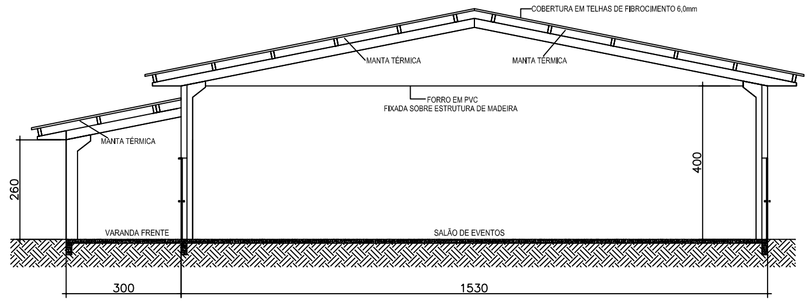

CORTE BB
ESC. 1/100

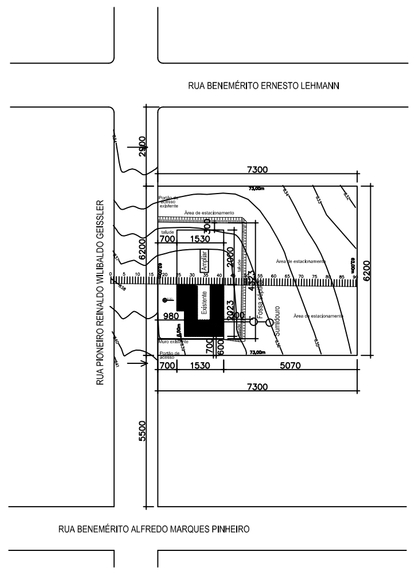

PLANTA DE SITUAÇÃO 1/500

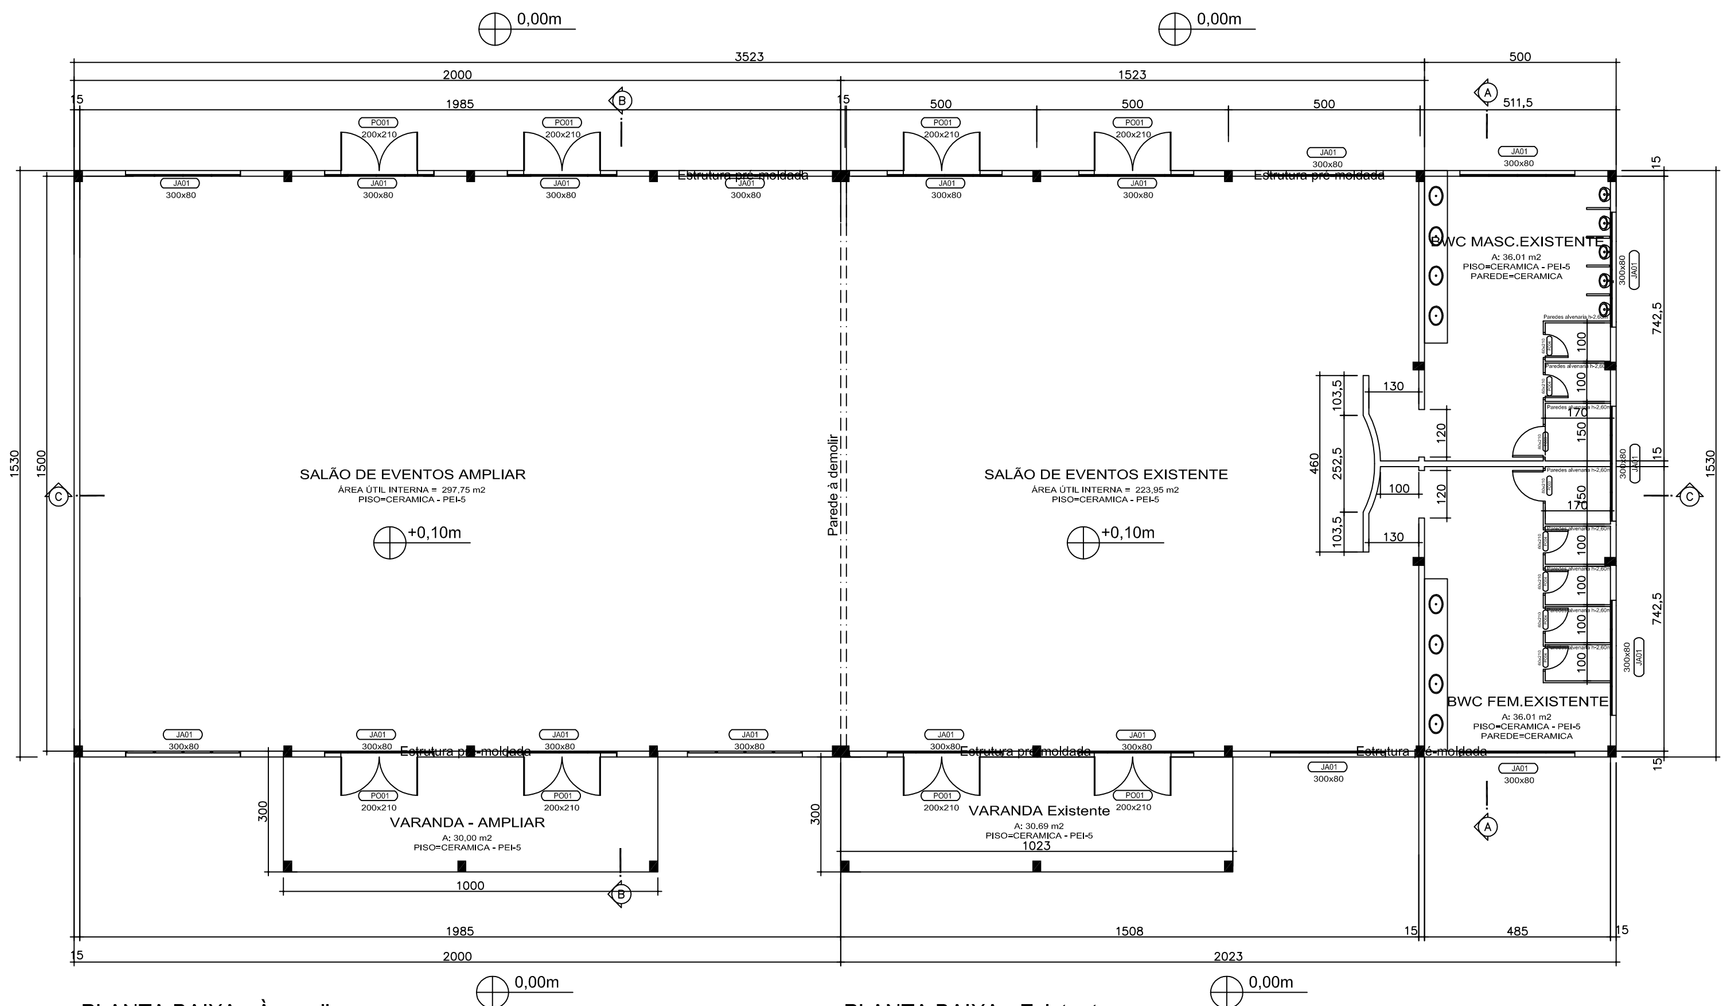

PLANTA BAIXA - À ampliar
ÁREA A CONSTRUIR = 336,00 m2
ESC. 1/100

PLANTA BAIXA - Existente
ÁREA A CONSTRUIR = 340,20 m2
ESC. 1/100

ESTATÍSTICAS DE ÁREAS

Área do Terreno		4.526,00 m2
Área a existente: 340,20 m2	Área a ampliar: 336,00 m2	Área Total: 676,20 m2
Taxa de Ocupação		14,94 %

Matrícula = 10.702

Inscrição imobiliaria = 01.07.079.0310

PREFEITO MUNICIPAL	SECRETARIA DE OBRAS
ENGENHEIRO	CORPO DE BOMBEIROS

proprietário
PREFEITURA MUNICIPAL DE MAFRA/SC
Prefeito Municipal

PROJETO
ENGº CIVIL CASSIANO JOSÉ CORRÊA
CREA - 48.526-8/SC
Engº Projetista

projeto
ARQUITETÔNICO

obra
AMPLIAÇÃO DO CENTRO DE CULTURA VILA NOVA - MAFRA/SC

endereço
RUA PIONEIRO WILIBALDO GEISSLER
MAFRA/SC
Bairro : Vila Nova

folha
1/1

escala
Indicadas

especificações
PLANTA BAIXA, CORTES, ELEVAÇÃO FRONTAL E PLANTA DE SITUAÇÃO

data
Maio/2018