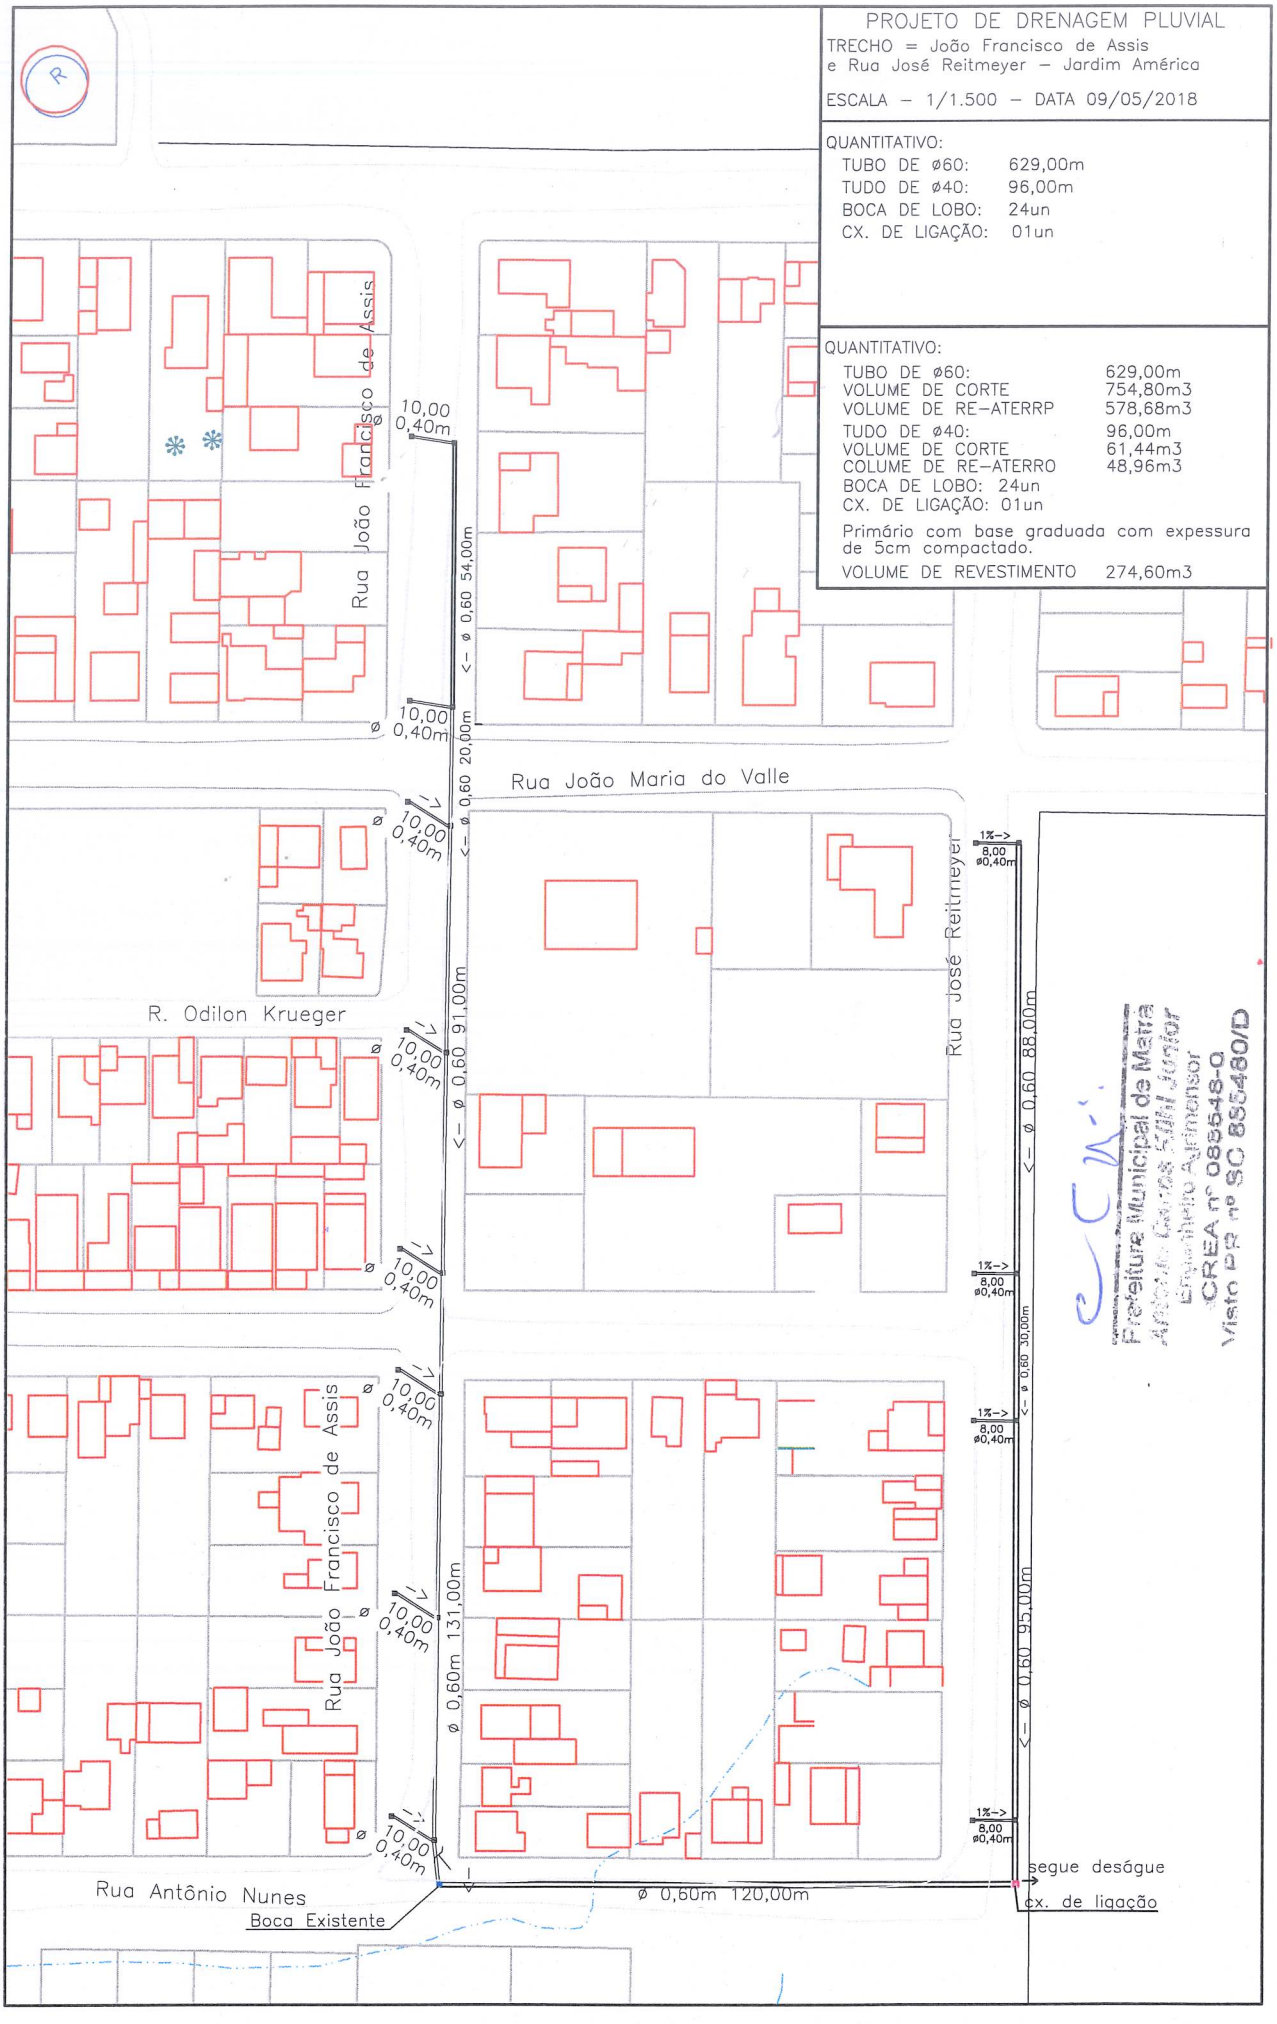

PROJETO DE DRENAGEM PLUVIAL
TRECHO = João Francisco de Assis
e Rua José Reitmeyer – Jardim América
ESCALA – 1/1.500 – DATA 09/05/2018
QUANTITATIVO:
TUBO DE ø60: 629,00m
TUDO DE ø40: 96,00m
BOCA DE LOBO: 24un
CX. DE LIGAÇÃO: 01un
QUANTITATIVO:
TUBO DE ø60: 629,00m
VOLUME DE CORTE 754,80m3
VOLUME DE RE-ATERRP 578,68m3
TUDO DE ø40: 96,00m
VOLUME DE CORTE 61,44m3
COLUME DE RE-ATERRO 48,96m3
BOCA DE LOBO: 24un
CX. DE LIGAÇÃO: 01un
Primário com base graduada com expessura de 5cm compactado.
VOLUME DE REVESTIMENTO 274,60m3
Rua João Francisco de Assis
Rua João Maria do Valle
Rua José Reitmeyer
R. Odilon Krueger
Rua João Francisco de Assis
Rua Antônio Nunes
Boca Existente
segue deságue
cx. de ligação
10,00 0,40m
ø 0,60 54,00m
ø 0,60 20,00m
ø 0,60 91,00m
ø 0,60 88,00m
ø 0,60 30,00m
ø 0,60 95,00m
ø 0,60m 131,00m
ø 0,60m 120,00m
1%-> 8,00 ø0,40m
Prefeitura Municipal de Mafra
Engenheiro Agrimensor
CREA nº 085548-0
Visto DR nº SC 855480/D

PREFEITURA MUNICIPAL DE MAFRA
SECRETARIA DE MEIO AMBIENTE E DESENVOLVIMENTO URBANO
Avenida Frederico Heyse, 1386 – Centro – Mafra/SC
(47) 3641-4000 – www.mafra.sc.gov.br – engenharia@mafra.sc.gov.br

ORÇAMENTO DRENAGEM

ENDEREÇO: Rua João Francisco de Assis e Rua José Reitmeyer

BAIRRO: Jardim América- MAFRA/SC

DATA: 10/12/2018

BDI:25%

	ORÇAMENTO DOS MATERIAIS							
	ITEM	DESCRIÇÃO	UNID	QUANT.	PREÇO UNIT.S/BDI	PREÇO UNIT. C/BDI	TOTAL C/BDI	
CÓDIGO	1.0	TERRAPLENAGEM						
41722	1.1	Compactação da pista de rodagem	m²	5.492,00	R$ 4,11	R$ 5,14	R$	28.228,88
96393	1.2	Lastro de base graduada, espessura 5cm	m³	274,60	R$ 103,87	R$ 129,84	R$	35.654,06
						TOTAL PARCIAL 2	R$	63.882,94
CÓDIGO	2.0	DRENAGEM						
72915	2.1	Abertura de valas tubos 40cm e 60cm	m³	816,24	R$ 9,95	R$ 12,44	R$	10.154,03
Composição Própria	2.2	Caixa coletora de águas pluviais c/tampa	unid.	25,00	R$ 301,16	R$ 376,45	R$	9.411,25
7762	2.3	Tubo de concreto 600mm c/argamassa	m	629,00	R$ 89,24	R$ 111,55	R$	70.164,95
92811	2.4	Assentamento de tubo de concreto 600mm	m	629,00	R$ 50,54	R$ 63,18	R$	39.740,22
7761	2.5	Tubo de concreto 400mm c/argamassa	m	96,00	R$ 56,31	R$ 70,39	R$	6.757,44
92809	2.6	Assentamento de tubo de concreto 400mm	m	96,00	R$ 34,91	R$ 43,64	R$	4.189,44
93360	2.7	Reaterro de valas compactado tubos 40cm e 60cm	m³	627,64	R$ 14,43	R$ 18,04	R$	11.322,63
						TOTAL PARCIAL 4	R$	151.739,96
CÓDIGO	3.0	COMPLEMENTARES						
9537	3.1	Limpeza geral da obra	m²	5.492,00	R$ 2,17	R$ 2,71	R$	14.883,32
						TOTAL PARCIAL 7	R$	14.883,32
						TOTAL GERAL COM BDI	R$	230.506,22

TABELA SINAPI- CEF com desoneração - Outubro/2018
BDI - conforme Lei nº 12.844/2013 - Acórdão 2622/2013 - TCU

Prefeitura Municipal de Mafra
Antonio Carlos Kuhl Junior
Fiscal Administrador
CREA nº 0[illegible]-0
[illegible] nº SC [illegible]