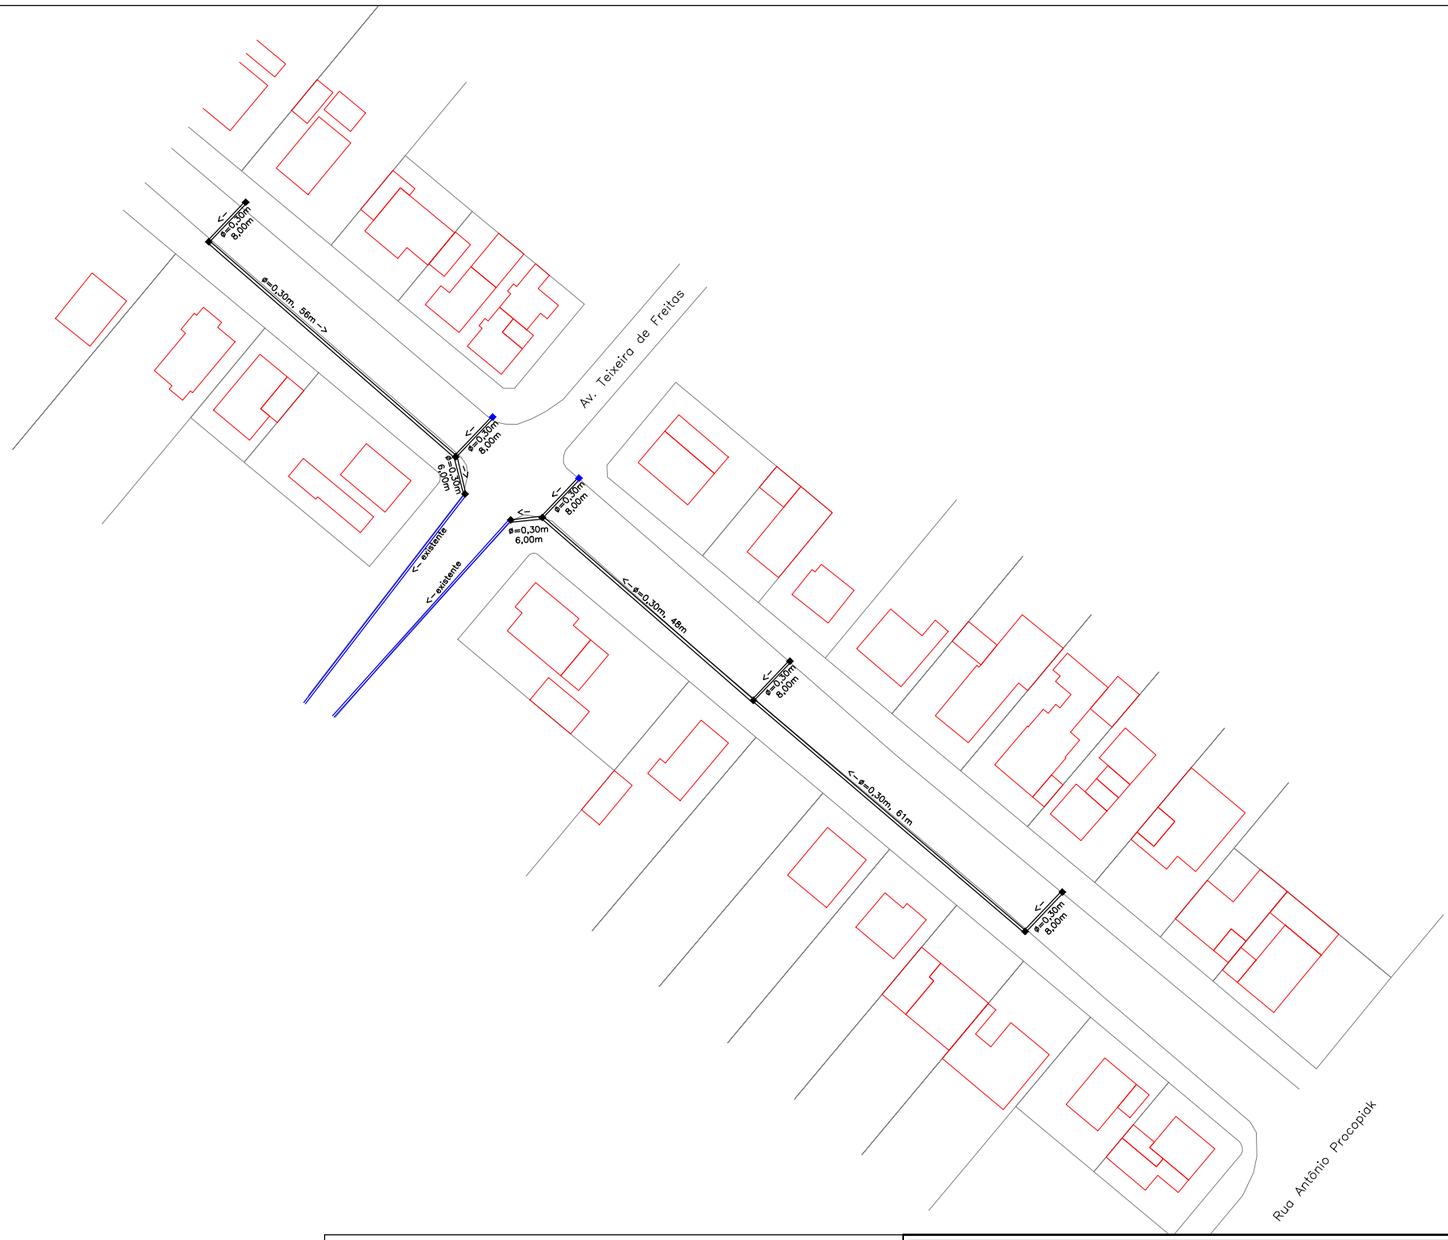


LEGENDA

- Tubulação a implantar
- Boca de Lobo
- Tubulação existente
- Boca de Lobo exist.

QUANTITATIVO:

TUDO DE ø30:	217,00m
VOLUME DE CORTE	65,10m3
COLUME DE RE-ATERRO	49,91m3
TUDO DE ø40:	271,00m
VOLUME DE CORTE	130,08m3
COLUME DE RE-ATERRO	94,85m3
BOCA DE LOBO:	21un

Primário com base graduada com expessura de 5cm compactado.

VOLUME DE REVESTIMENTO 237,60m3

PROJETO DE DRENAGEM

ENDEREÇO:
Rua Rivadávia Haymussi
Jardim América- Mafra/SC

PRANCHA: 02/02

DATA:	DESENHO:	ESCALA:	LEV. TOPOGRÁFICO:	ARQUIVO:
Jan./ 2018	MAYARA	1/1000	VALDE/SOMMER	

RESPONSÁVEL TÉCNICO: