PREFEITURA MUNICIPAL DE MAFRA
SECRETARIA DE MEIO AMBIENTE E DESENVOLVIMENTO URBANO
Avenida Frederico Heyse, 1386 – Centro – Mafra/SC
(47) 3641-4000 – www.mafra.sc.gov.br – engenharia@mafra.sc.gov.br

ORÇAMENTO DRENAGEM

ENDEREÇO: RUA VICTOR C. DE OLIVEIRA

BAIRRO: VILA FERROVIÁRIA- MAFRA/SC


DATA: 10/12/2018

BDI:25%

	ORÇAMENTO DOS MATERIAIS							
	ITEM	DESCRIÇÃO	UNID	QUANT.	PREÇO UNIT.S/BDI	PREÇO UNIT. C/BDI	TOTAL C/BDI	
CÓDIGO	1.0	TERRAPLENAGEM						
41722	1.1	Compactação da pista de rodagem	m²	1.360,00	R$ 4,11	R$ 5,14	R$	6.990,40
96393	1.2	Lastro de base graduada, espessura 5cm	m³	68,00	R$ 103,87	R$ 129,84	R$	8.829,12
						TOTAL PARCIAL 2	R$	15.819,52
CÓDIGO	2.0	DRENAGEM						
72915	2.1	Abertura de valas tubos 40cm	m³	114,56	R$ 9,95	R$ 12,44	R$	1.425,13
Composição Própria	2.2	Caixa coletora de águas pluviais c/tampa (60cmX60cm)	unid.	5,00	R$ 301,16	R$ 376,45	R$	1.882,25
7761	2.3	Tubo de concreto 400mm c/argamassa	m	179,00	R$ 56,31	R$ 70,39	R$	12.599,81
92809	2.4	Assentamento de tubo de concreto 400mm	m	179,00	R$ 34,91	R$ 43,64	R$	7.811,56
93360	2.5	Reaterro de valas compactado tubos 40cm	m³	91,29	R$ 14,43	R$ 18,04	R$	1.646,87
73611	2.6	Enrrocamento com pedra pulmão	m³	3,00	R$ 345,47	R$ 431,84	R$	1.295,52
						TOTAL PARCIAL 4	R$	26.661,14
CÓDIGO	3.0	COMPLEMENTARES						
9537	3.1	Limpeza geral da obra	m²	1.360,00	R$ 2,17	R$ 2,71	R$	3.685,60
						TOTAL PARCIAL 7	R$	3.685,60
						TOTAL GERAL COM BDI	R$	46.166,26

TABELA SINAPI- CEF com desoneração - Outubro/2018
BDI - conforme Lei nº 12.844/2013 - Acórdão 2622/2013 - TCU

Prefeitura Municipal de Mafra
Antonio Carlos Kuhl Junior
Engenheiro Agrimensor
CREA nº 088548-0
Visto PR nº SC 885480/D

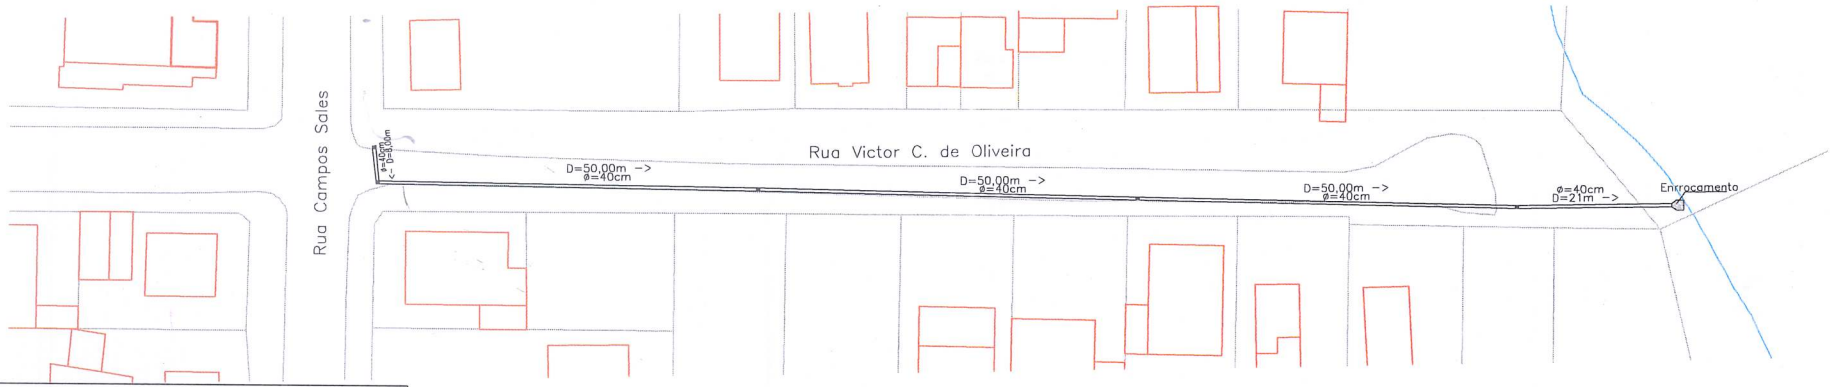

LEGENDA

Tubulação a implantar

Boca de Lobo (60cmx60cm)

QUANTITATIVO:

TUDO DE ø40:	179,00m
VOLUME DE CORTE	114,56m3
COLUME DE RE-ATERRO	91,29m3
BOCA DE LOBO: 05un	

Primário com base graduada com expessura de 5cm compactado.

VOLUME DE REVESTIMENTO 68m3

PROJETO DE DRENAGEM

ENDEREÇO:
Rua Victor C. de Oliveira
Vila Ferroviária- Mafra/SC

PRANCHA: 01/01

DATA:	DESENHO:	ESCALA:	LEV. TOPOGRÁFICO:	ARQUIVO:
dez./ 2018	MAYARA	1/1000	VALDE/SOMMER	

RESPONSÁVEL TÉCNICO:

Prefeitura Municipal de Mafra
Antonio Carlos Kühl Junior
Engenheiro Agrimensor
CREA nº 085548-0
Visto PR nº SC 885480/D