
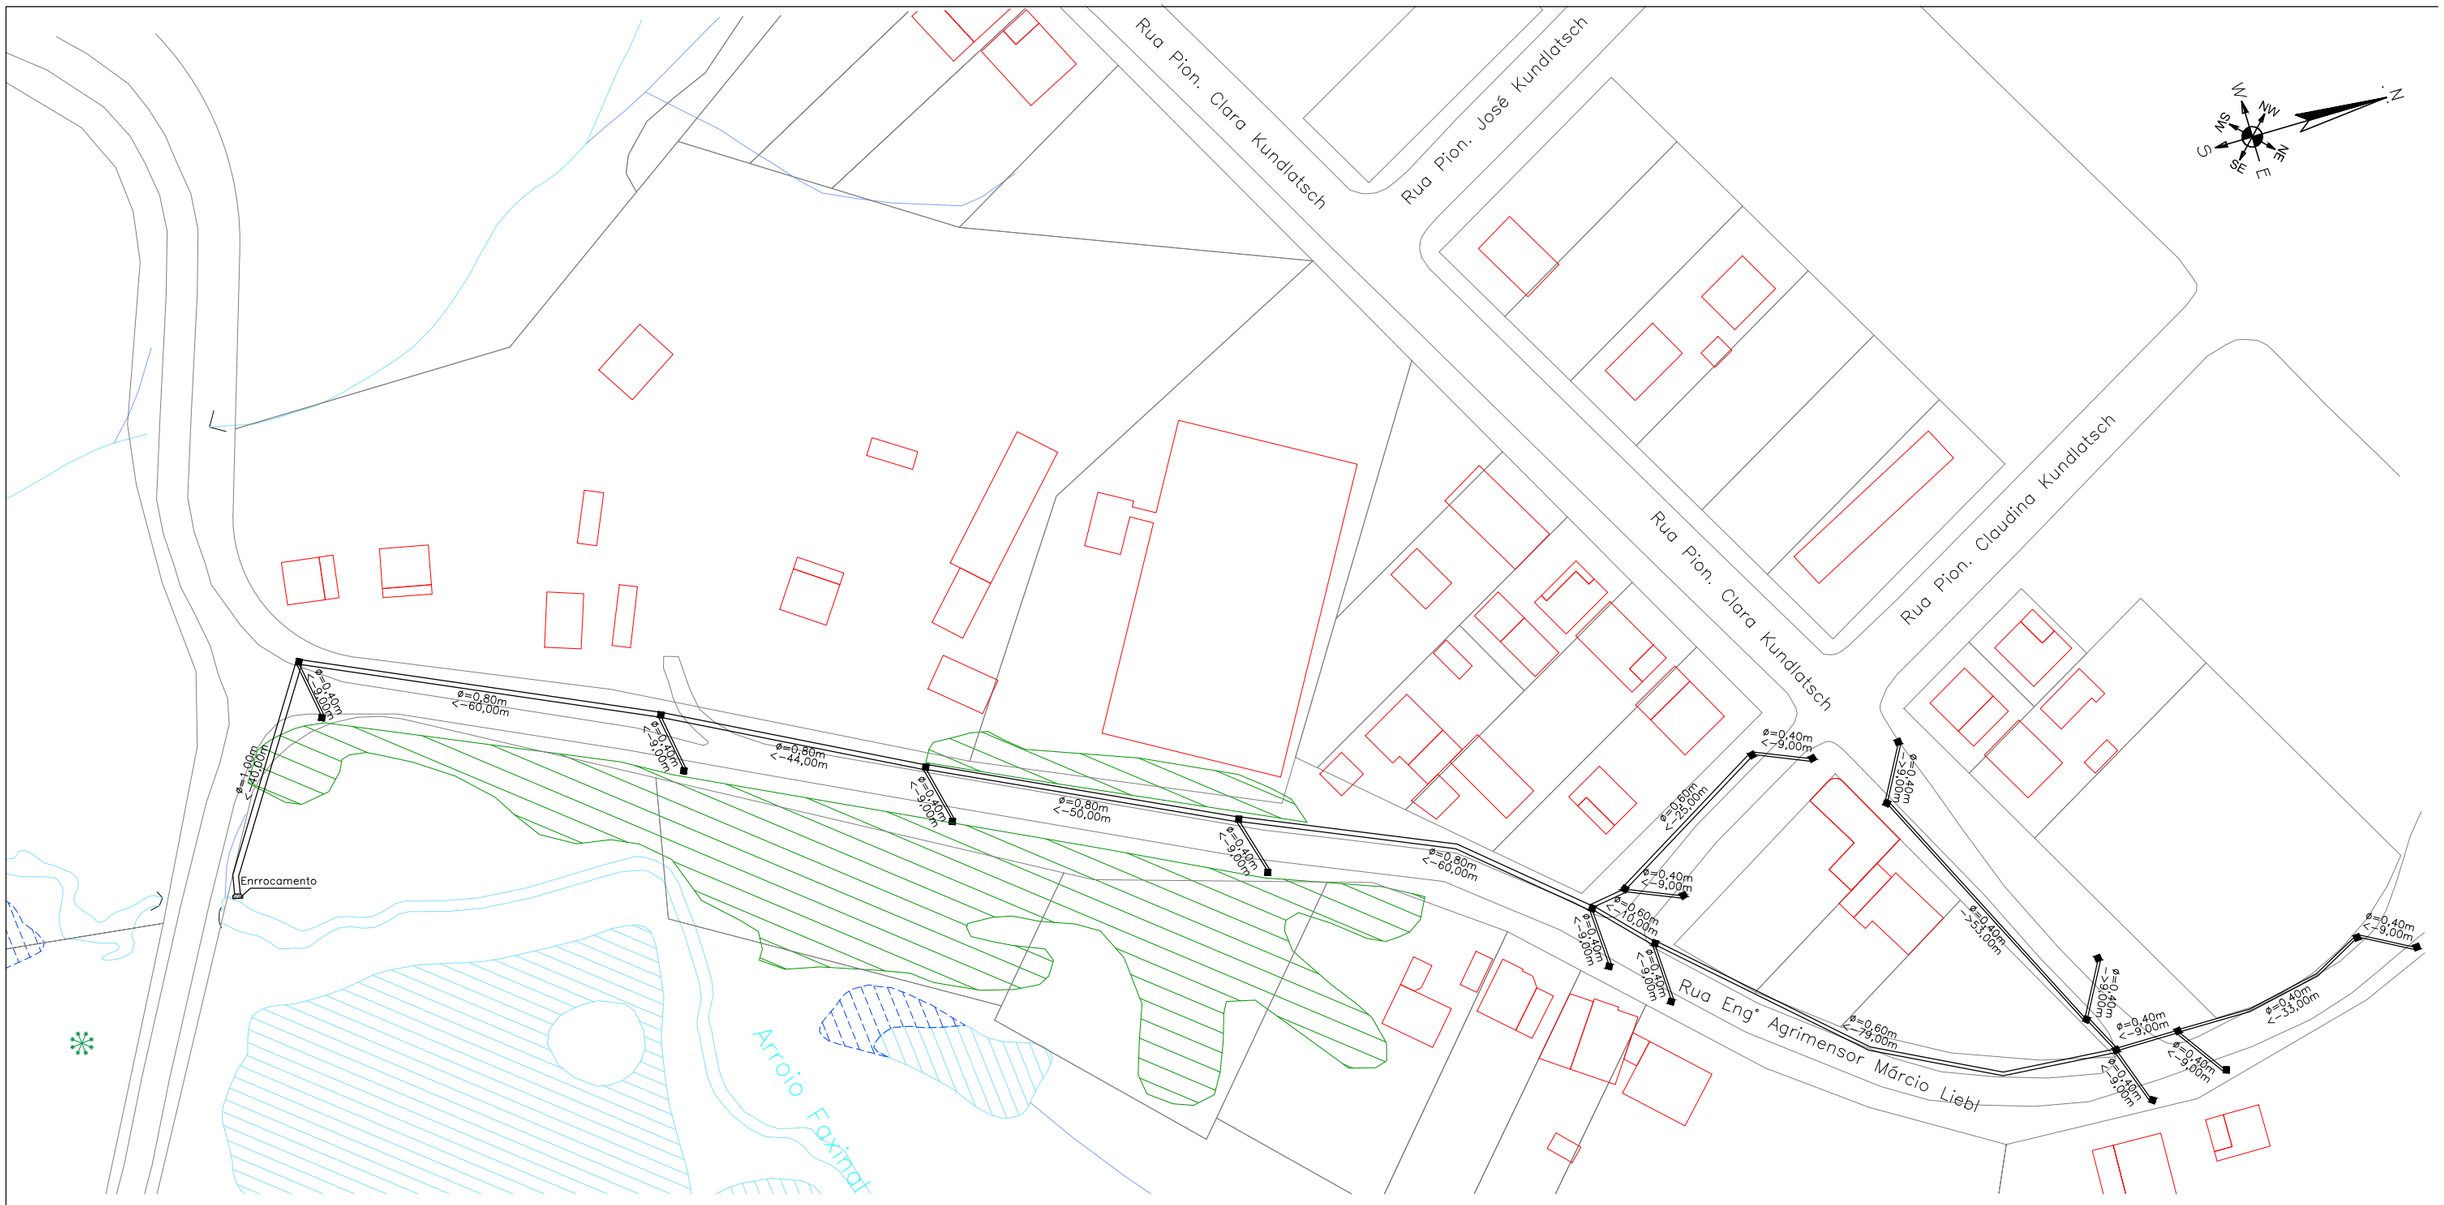


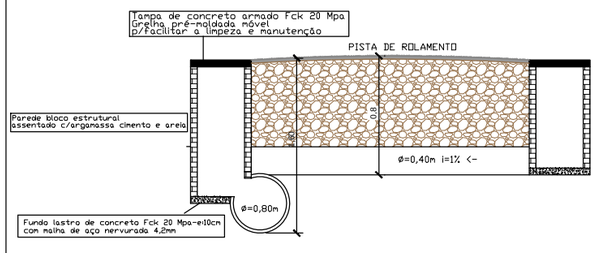

detalhe:
s/ escala

LEGENDA

Tubulação a implantar

Boca de Lobo

QUANTITATIVO:

TUBO DE ø40:	212,00m
VOLUME DE CORTE	135,68m3
VOLUME DE RE-ATERRO	108,12m3
TUDO DE ø60:	114,00m
VOLUME DE CORTE	136,80m3
COLUME DE RE-ATERRO	104,88m3
TUBO DE ø80:	214,00m
VOLUME DE CORTE	410,88m3
VOLUME DE RE-ATERRO	303,88m3
TUDO DE ø100:	40,00m
VOLUME DE CORTE	112,00m3
COLUME DE RE-ATERRO	80,00m3
BOCA DE LOBO (60x60)cm:	26un

Primário com base graduada com expessura de 5cm compactado.

VOLUME DE REVESTIMENTO 226,00m3

PROJETO DE DRENAGEM

ENDEREÇO:

Rua Engª Agrimensor Márcio Liebl, Rua Pion. Clara Kundlatsch e Rua Pion. Claudina Kundlatsch

Faxinal – Mafra/SC

PRANCHA: 01/01

DATA:	DESENHO:	ESCALA:	LEV. TOPOGRÁFICO:	ARQUIVO:
mar./2019	MAYARA	1/1000	VALDE/SOMMER	

RESPONSÁVEL TÉCNICO: