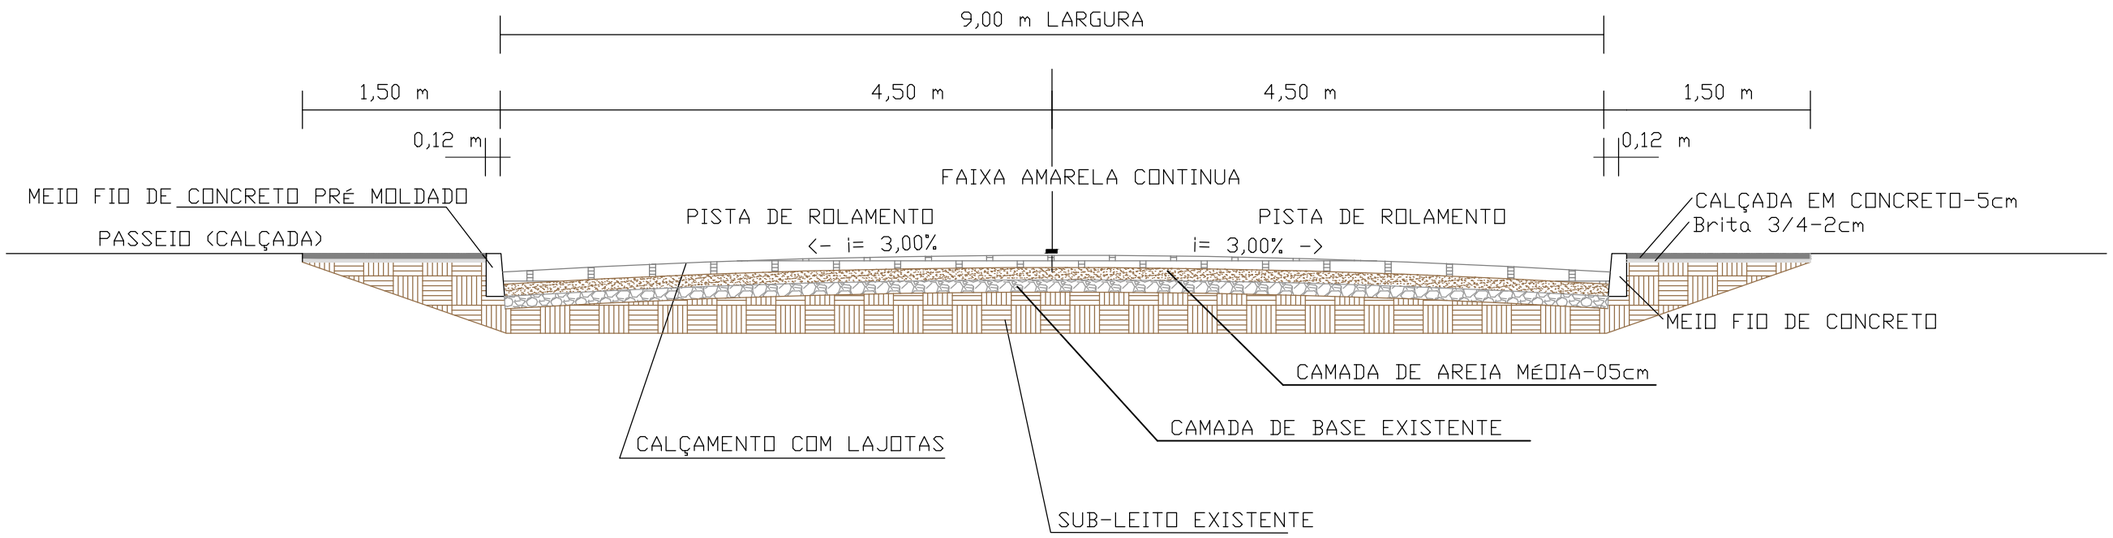


DETALHAMENTO DE PAVIMENTAÇÃO

ENDEREÇO:
Rua 8 de março
Vila Formosa - Mafra/SC

PRANCHA
01/02

DATA:	DESENHO:	ESCALA:	LEV. TOPOGRÁFICO:	ARQUIVO:
jul./ 2018	MAYARA	1/50	Valdecir Jaroszvski	Rua_8_de_março2

RESPONSÁVEL TÉCNICO: