LEGENDA


=Tubulação a implantar

=Terreno após pavimentação

=Tubulação existente


=Terreno natural

B.L.E = Boca de Lobo á executar

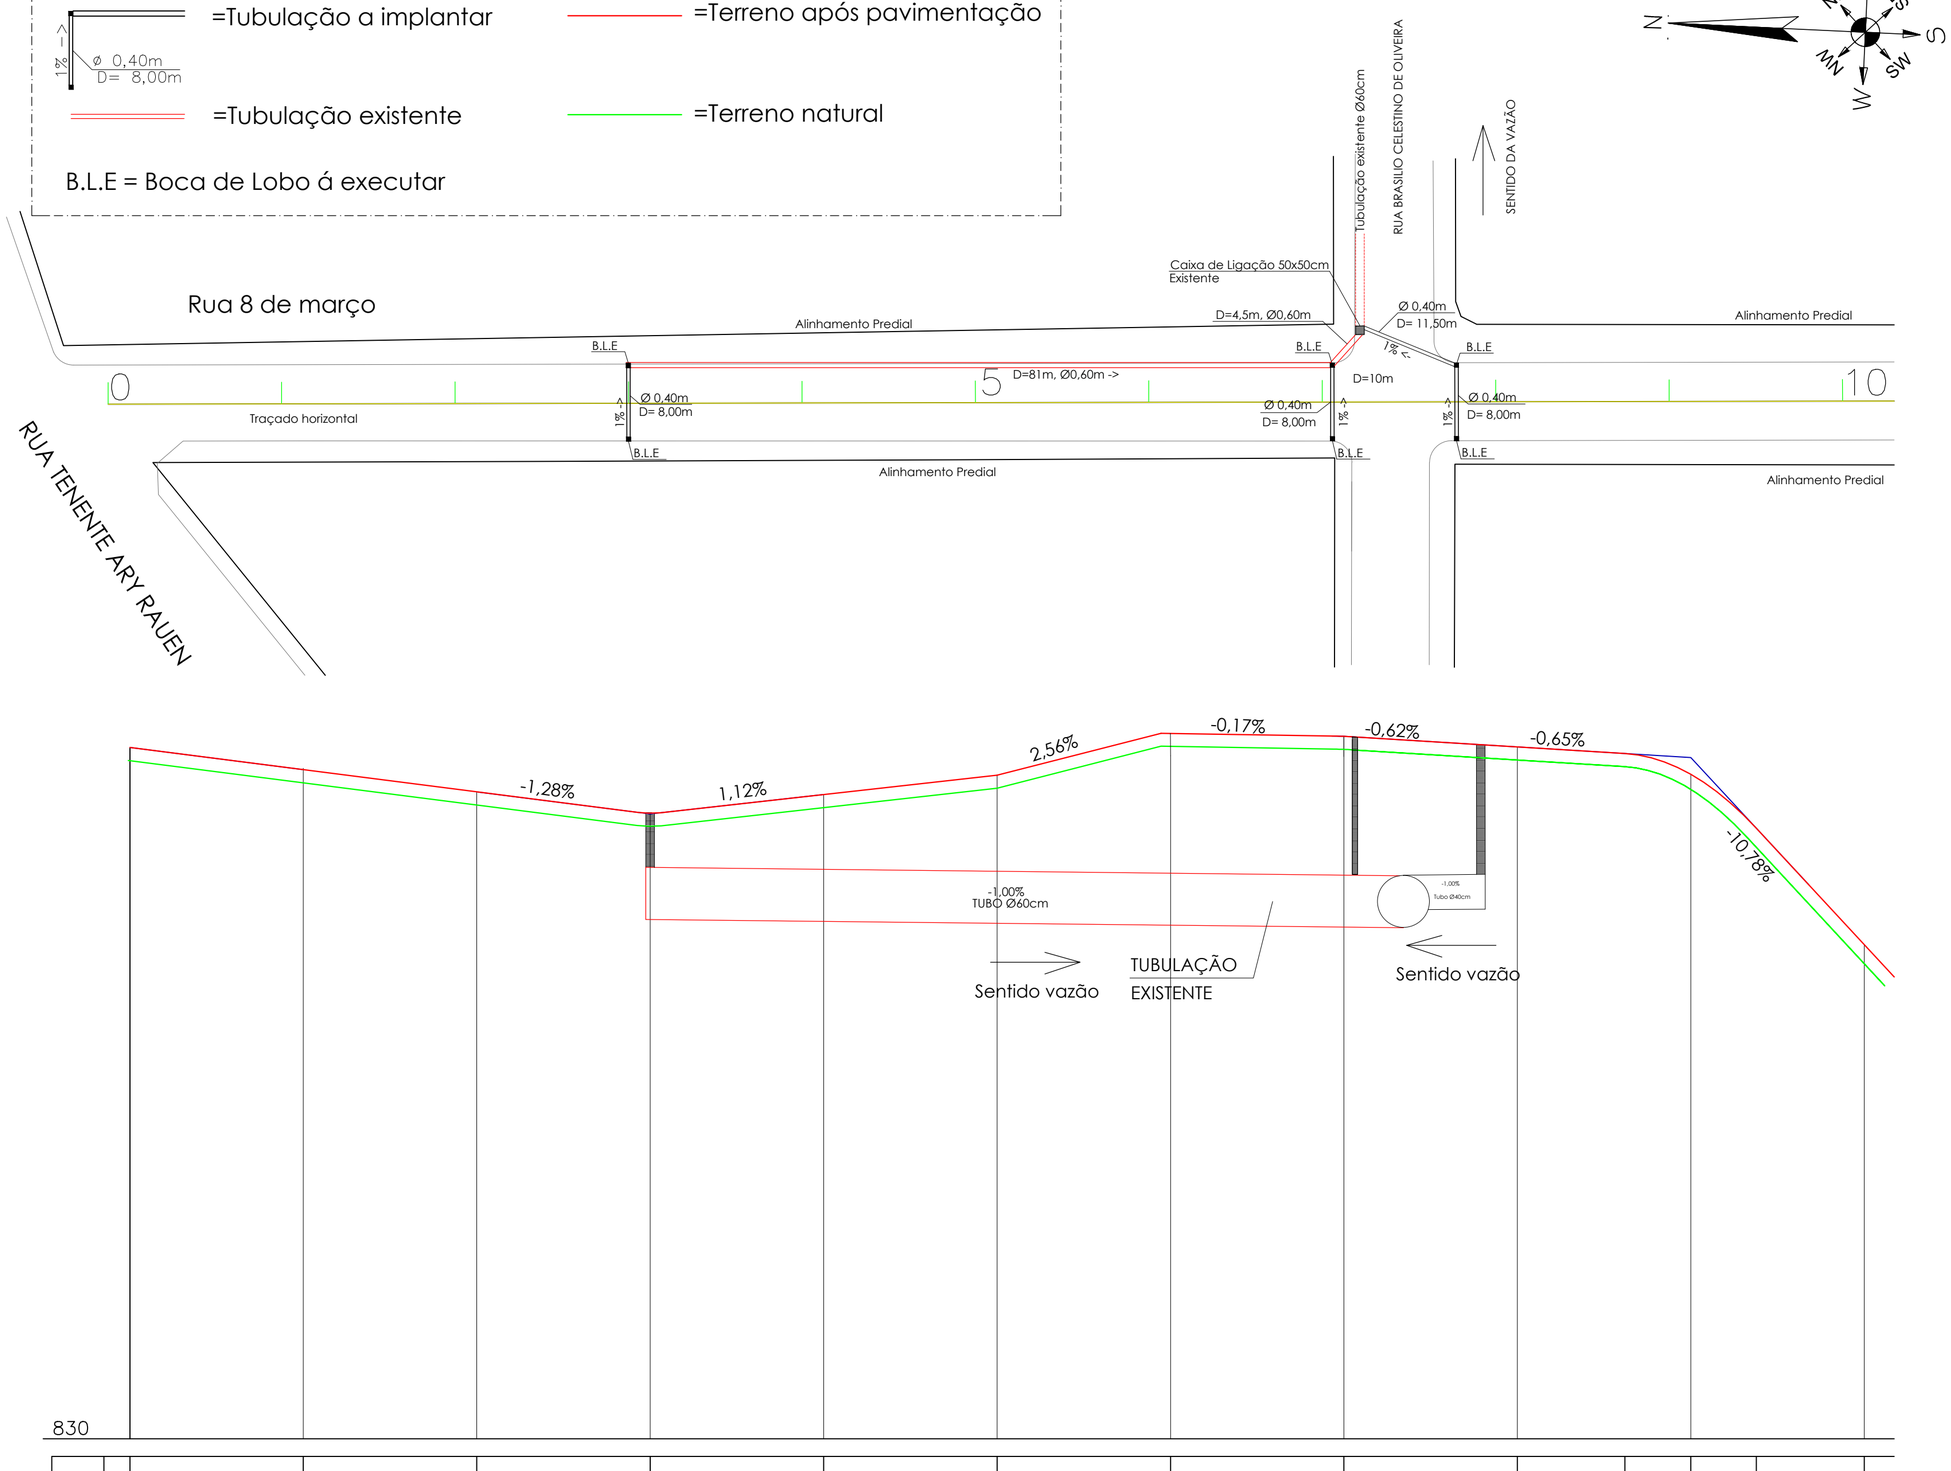


Estaca	Distância	Cotas do Terreno	Cotas do Projeto	Cotas da drenagem
0	0,000	837,820	837,971	
1	20,000	837,564	837,716	835,988
2	40,000	837,309	837,460	835,968
3	60,000	837,065	837,216	835,948
4	80,000	837,278	837,429	835,928
5	100,000	837,502	837,653	835,908
6	120,000	837,984	838,134	
7	140,000	837,945	838,101	
8	160,000	837,828	837,978	
8+12,396	172,396	837,751	837,902	
9	180,000	837,486	837,663	
9+7,560	187,560	830,597	837,040	
10	200,000	835,478	835,699	

CAIXA COLETORA - A REFAZER

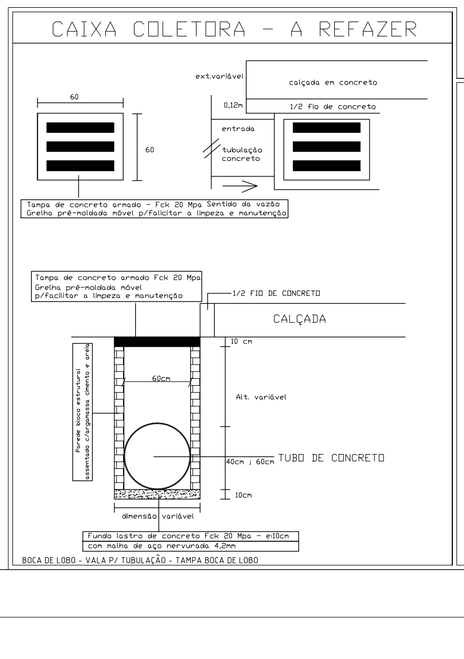

BOCA DE LOBO - VALA P/ TUBULAÇÃO - TAMPA BOCA DE LOBO

SITUAÇÃO - SEM ESCALA

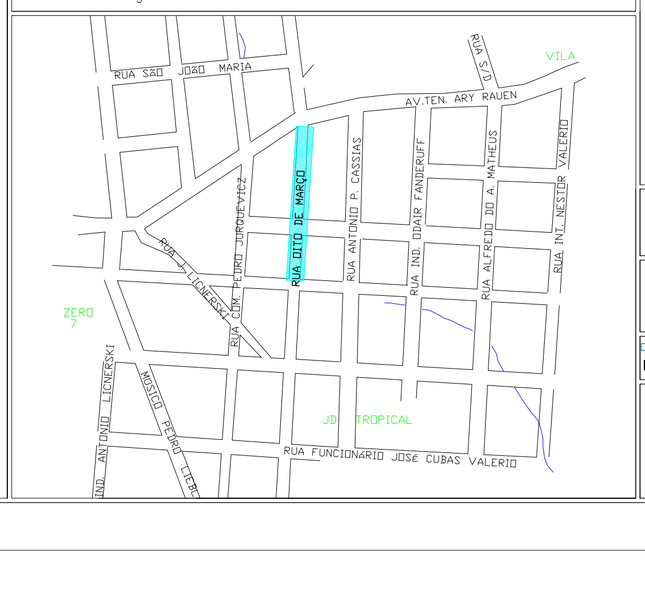

ESTATISTICA

- Tubos Ø0,40m -35 unidades
- Bocas de Lobo 60cmx60cm -06 unidades
- Volume de corte -16,80 m3
- Volume de reaterro -12,25 m3

DETALHE DE DRENAGEM

ENDEREÇO:
Rua 8 de Março
Vila Formosa- Mafra/SC

ARQUIVO: oito_de_março 2

DATA:	DESENHO:	ESCALA:	LEV. TOPOGRÁFICO:	FOLHA:
DEZ/2018	Mayara/Cassiano	H-1/500 V-1/50	Valdecir Jaroszvski	

RESPONSÁVEL TÉCNICO:

PRANCHA: 03/03