


RUA OITO DE MARÇO

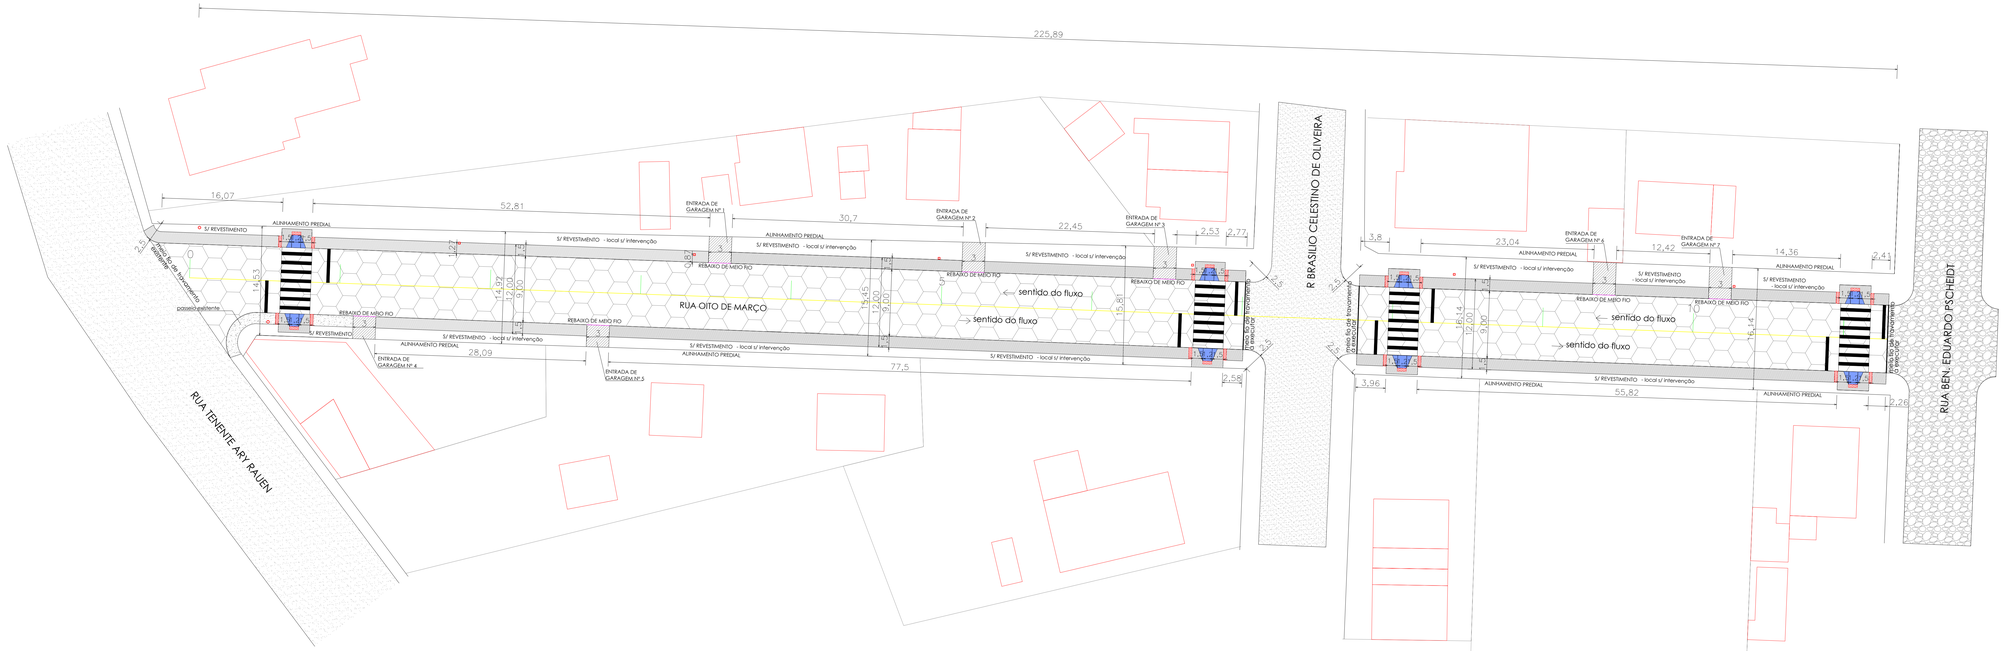

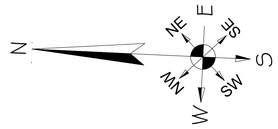

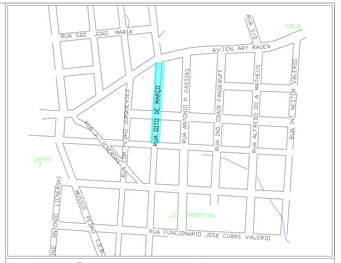

SITUAÇÃO – SEM ESCALA

LEGENDA

- PAVIMENTAÇÃO EM LAJOTA
- CALÇADA À EXECUTAR
- ENTRADA DE GARAGEM À EXECUTAR
- FAIXA AMARELA
- PAVIMENTAÇÃO EXISTENTE
- RUA SEM PAVIMENTAÇÃO
- POSTES

ESTATISTICA

AREA DE PAVIMENTAÇÃO	= 1.911,00m2
AREA DE CALÇADA	= 698,32m2
MEIO FIO	= 455,00m
ENTRADAS DE GARAGEM	= 07u

PROJETO DE PAVIMENTAÇÃO

LOCALIZAÇÃO: Rua 8 de Março Vila Formosa- Mafra/SC				ARQUIVO: oito_de_marco2
DATA: JUL/ 2018	DESENHO: MAYARA	ESCALA: H = 1/250	LEV. TOPOGRAFICO: Valdecir Jaroszvski	FOLHA:
RESPONSAVEL TECNICO:				FRACHA: 01/03