


RUA OITO DE MARÇO

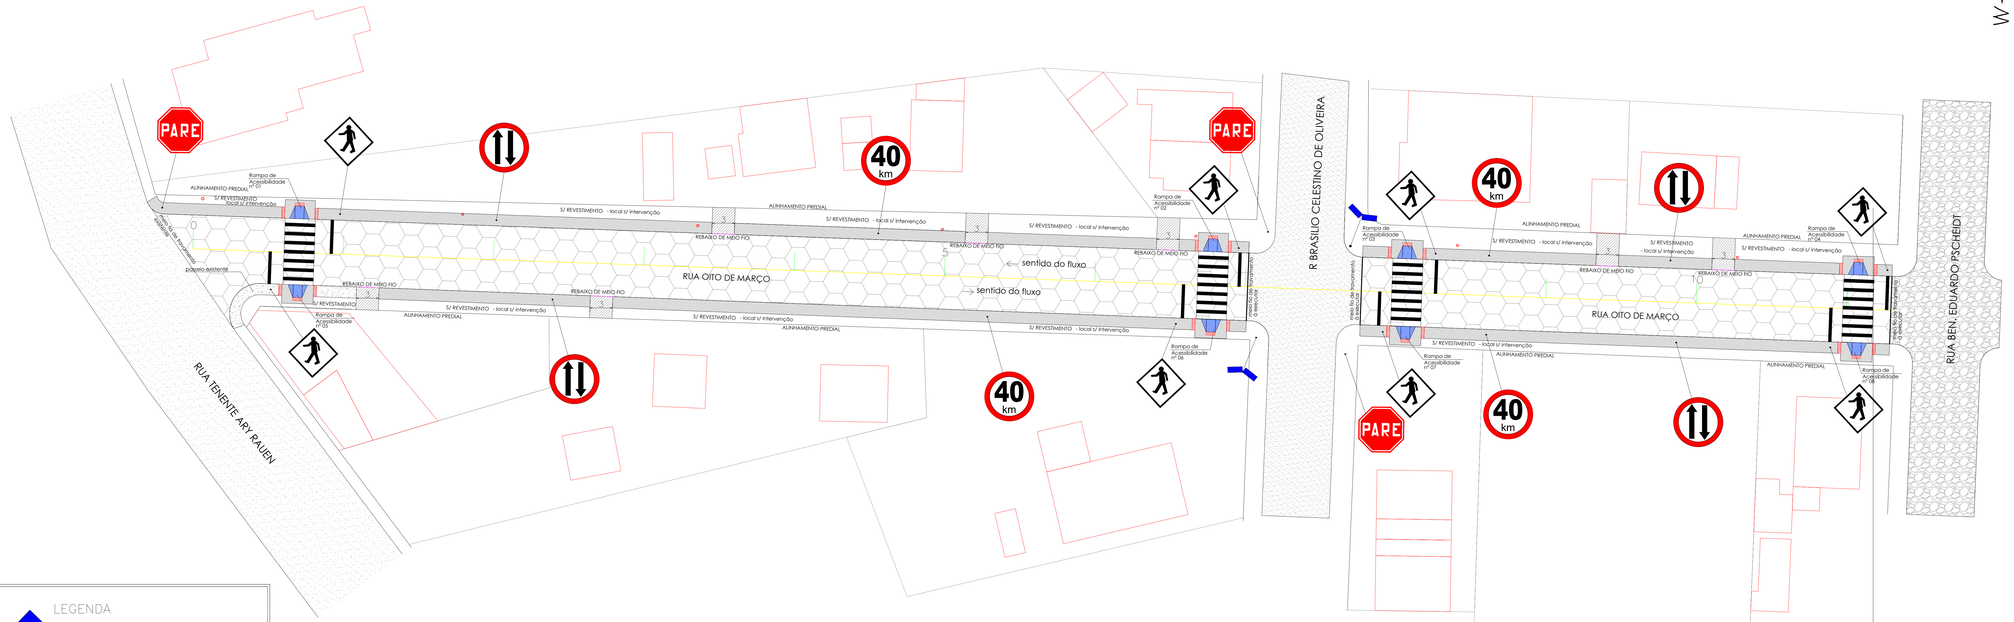

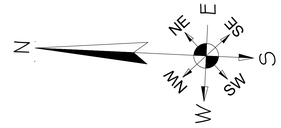

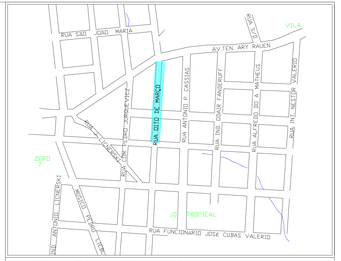

SITUAÇÃO – SEM ESCALA

LEGENDA

- PAVIMENTAÇÃO EM LAJOTA
- CALÇADA À EXECUTAR
- ENTRADA DE GARAGEM À EXECUTAR
- FAIXA AMARELA
- PAVIMENTAÇÃO EXISTENTE
- RUA SEM PAVIMENTAÇÃO

ESTATISTICA

FAIXA AMARELA	= 226,00m
FAIXA DE PEDESTRES	= 04 unidades
PLACA PEDESTRES	= 08 unidades
FAIXA DE RETENÇÃO	= 08 unidades
PLACA NOME DE RUA	= 02 unidades
PLACA VELOCIDADE	= 04 unidades
PLACA DE SENTIDO DUPLO	= 04 unidades
PLACA DE PARE	= 03 unidades

LEGENDA

- PLACA NOME DE RUA
- PLACA DE FAIXA DE PEDESTRE
- PLACA DE PARE
- PLACA DE VELOCIDADE MÁXIMA PERMITIDA
- PLACA DE SENTIDO DUPLO
- POSTES

PROJETO DE SINALIZAÇÃO

ENDEREÇO: Rua 8 de Março Vila Formosa- Mafra/SC				ARQUIVO: oito_de_marco2
DATA: JUL/ 2018	DESENHO: MAYARA	ESCALA: H = 1/250	LEV. TOPOGRAFICO: Valdecir Jaroszvski	FOLHA:
RESPONSÁVEL TÉCNICO:				FRAÇÃO: 02/03