
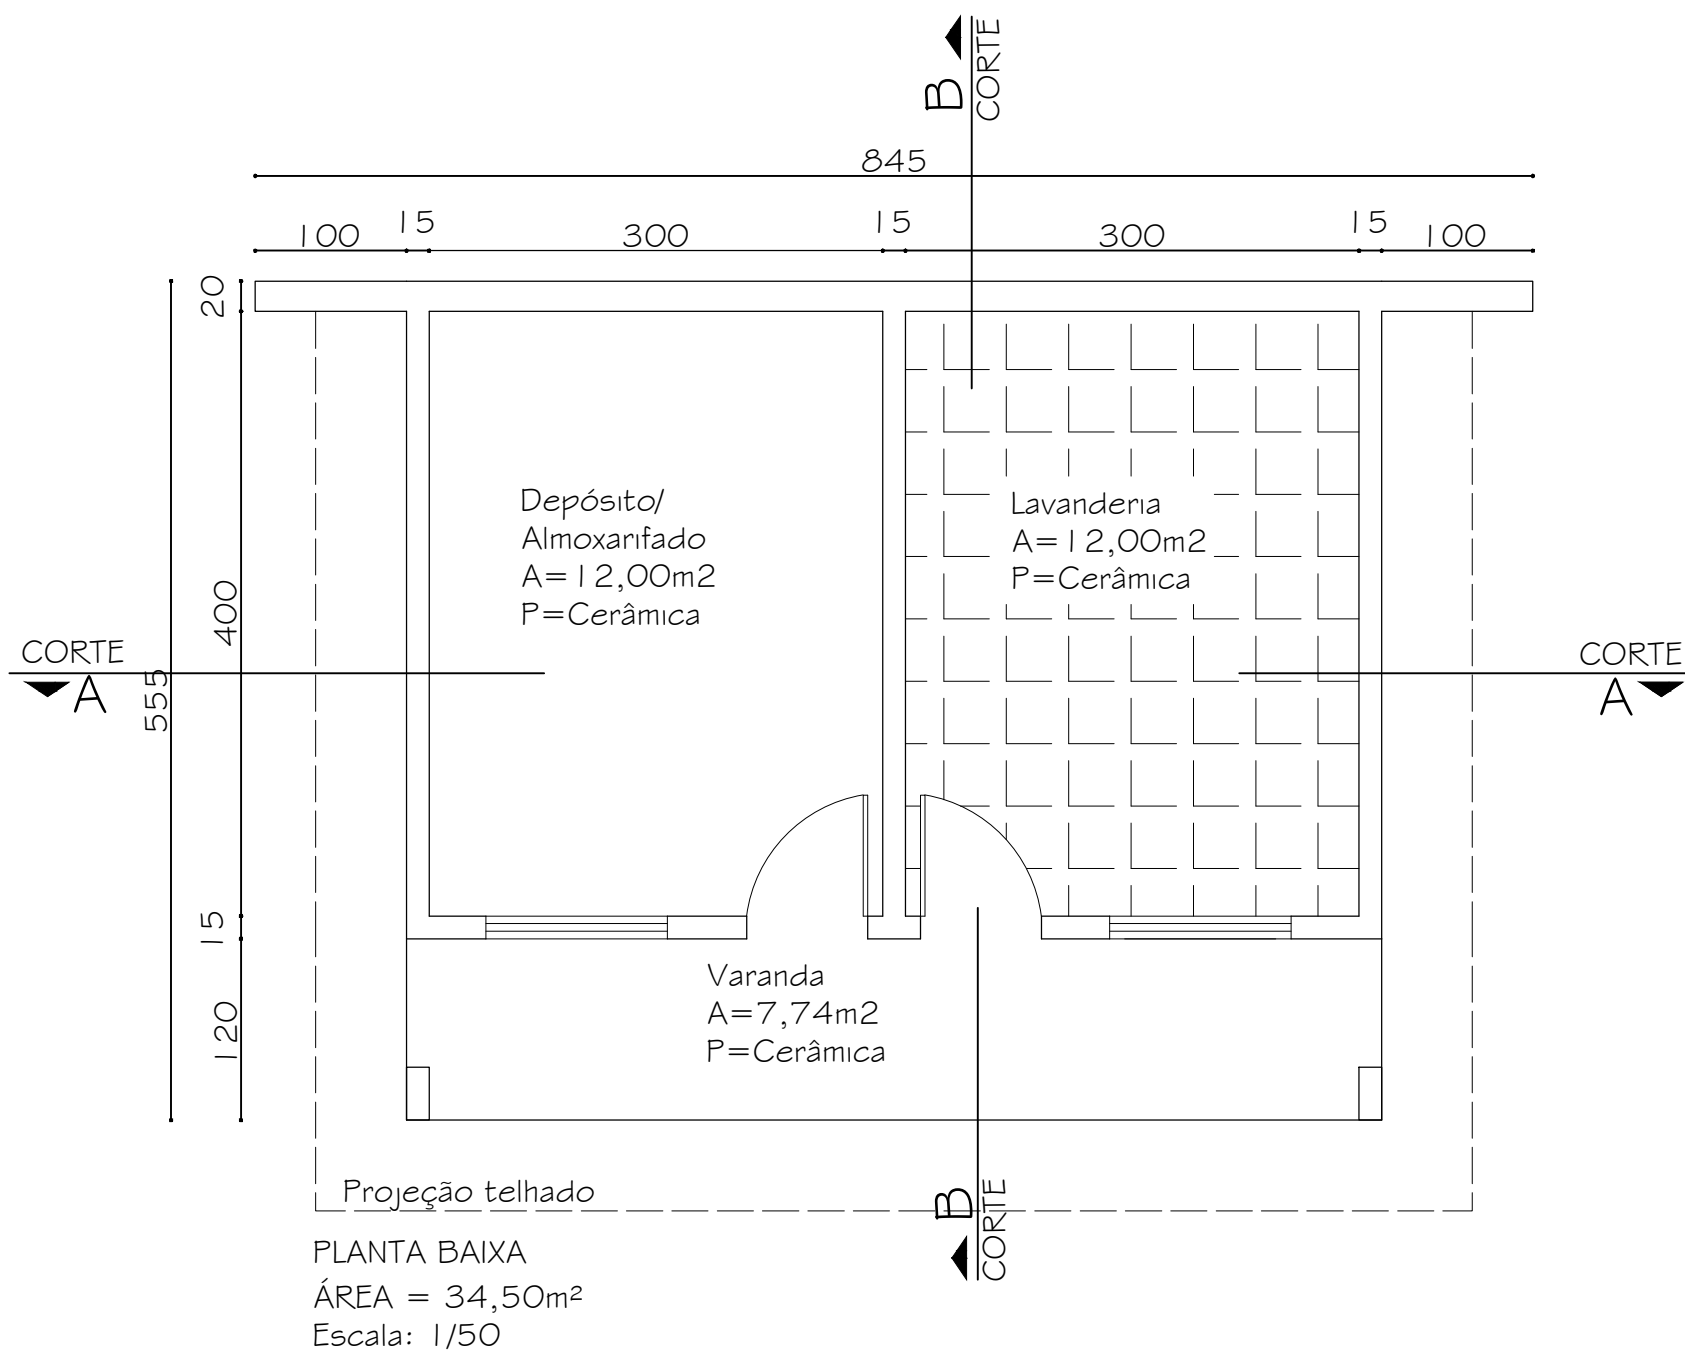
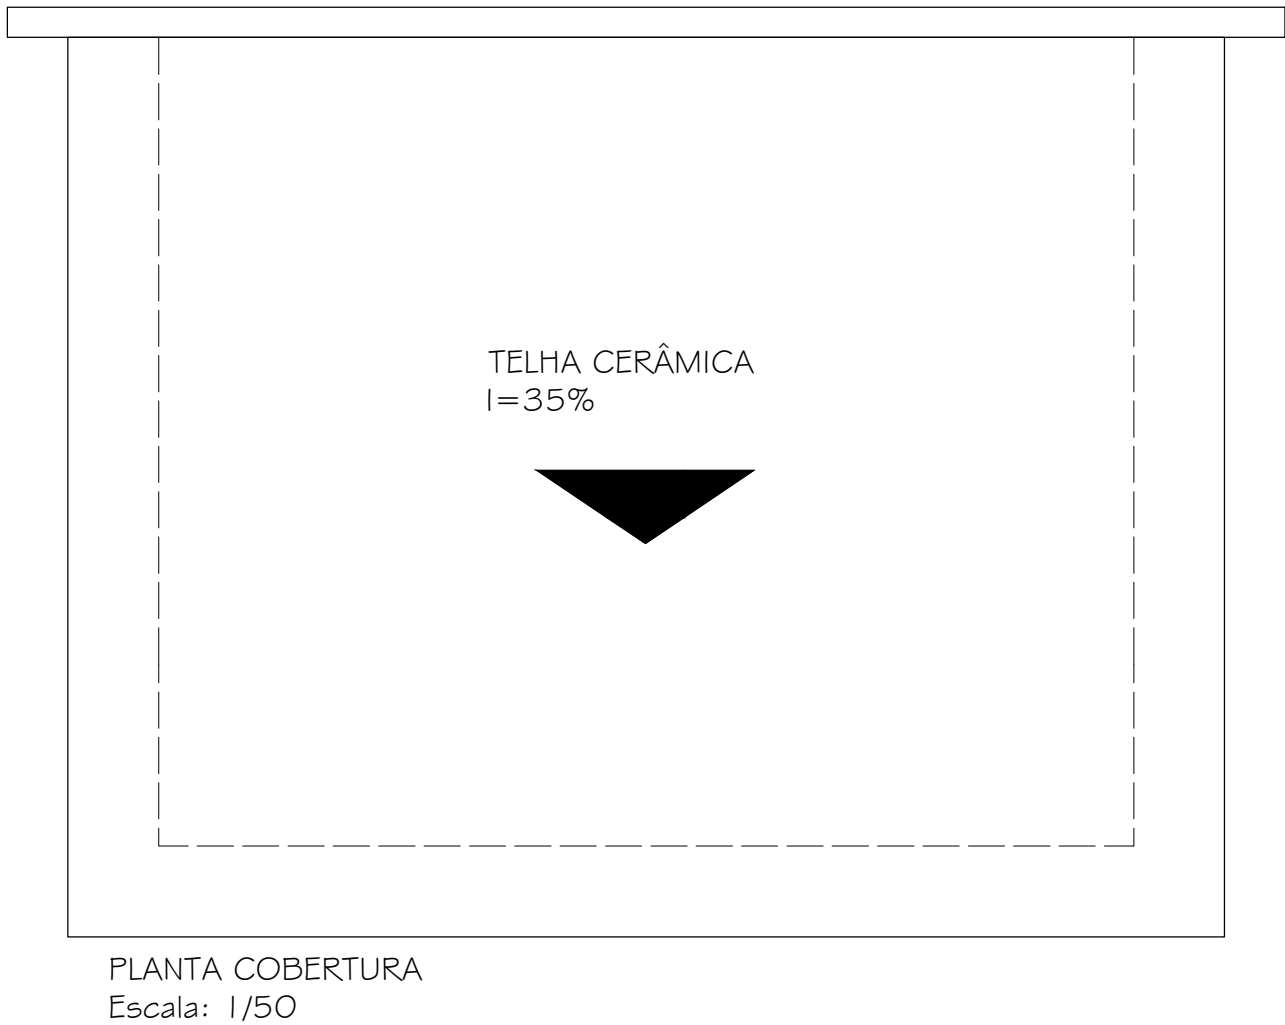
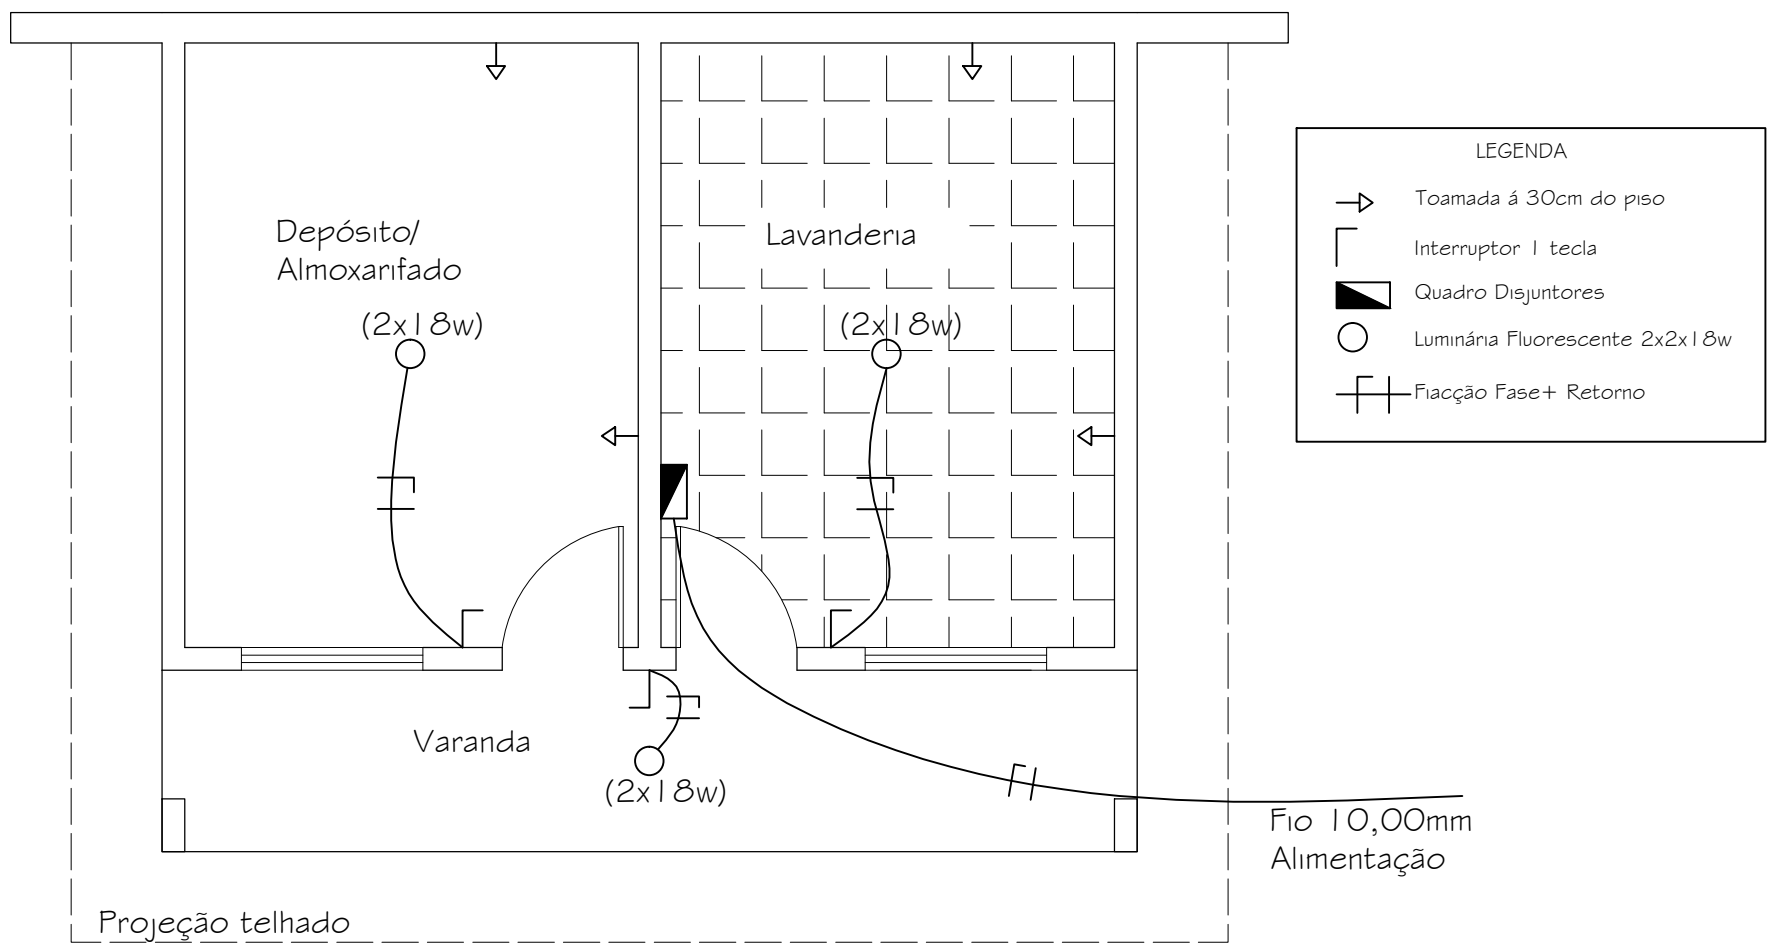
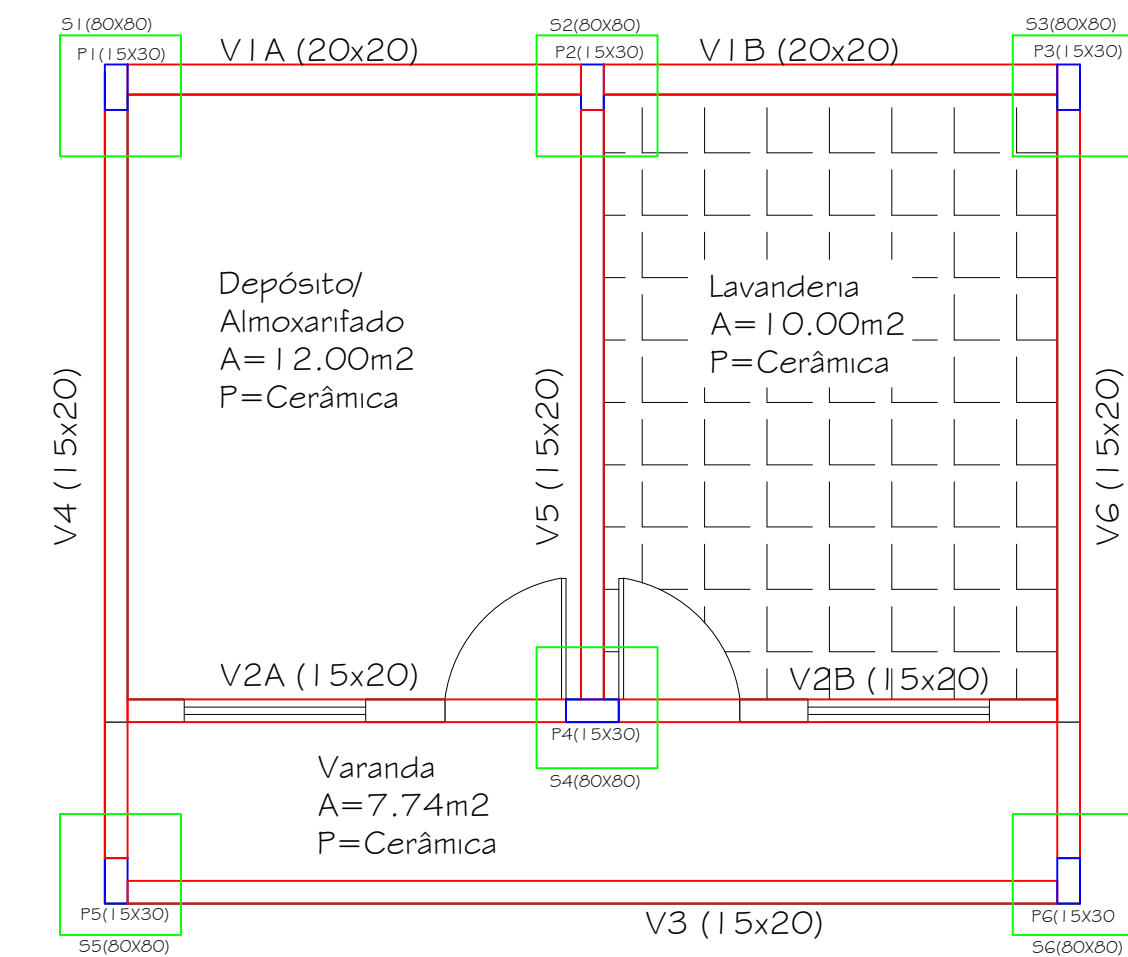
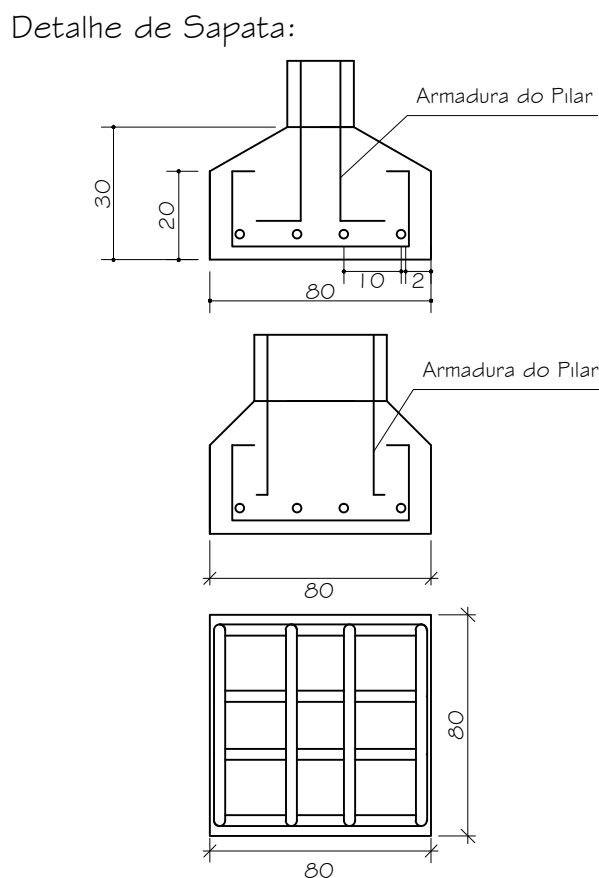
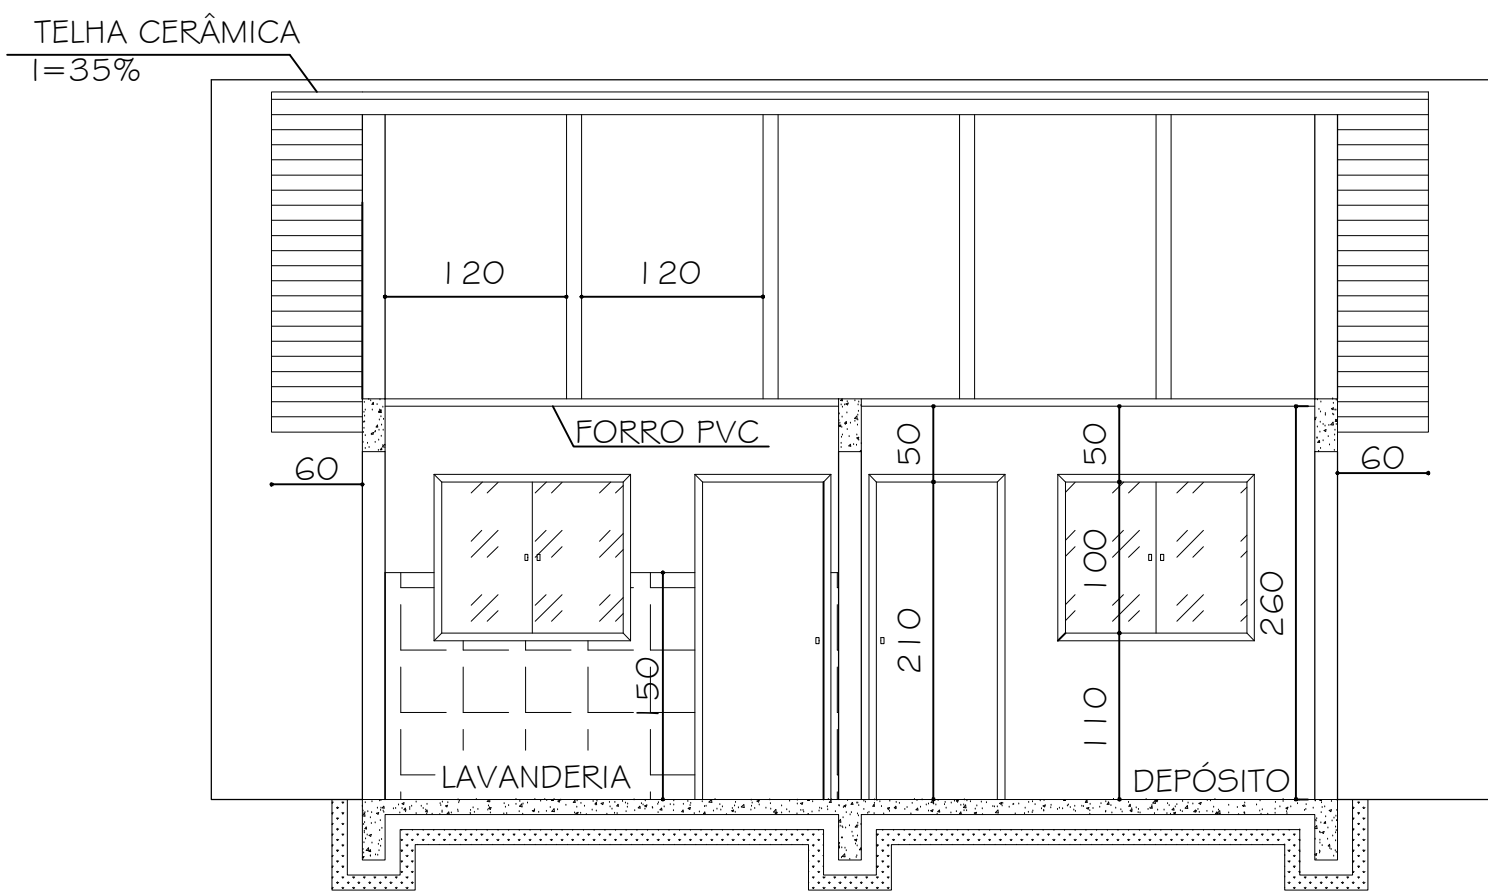
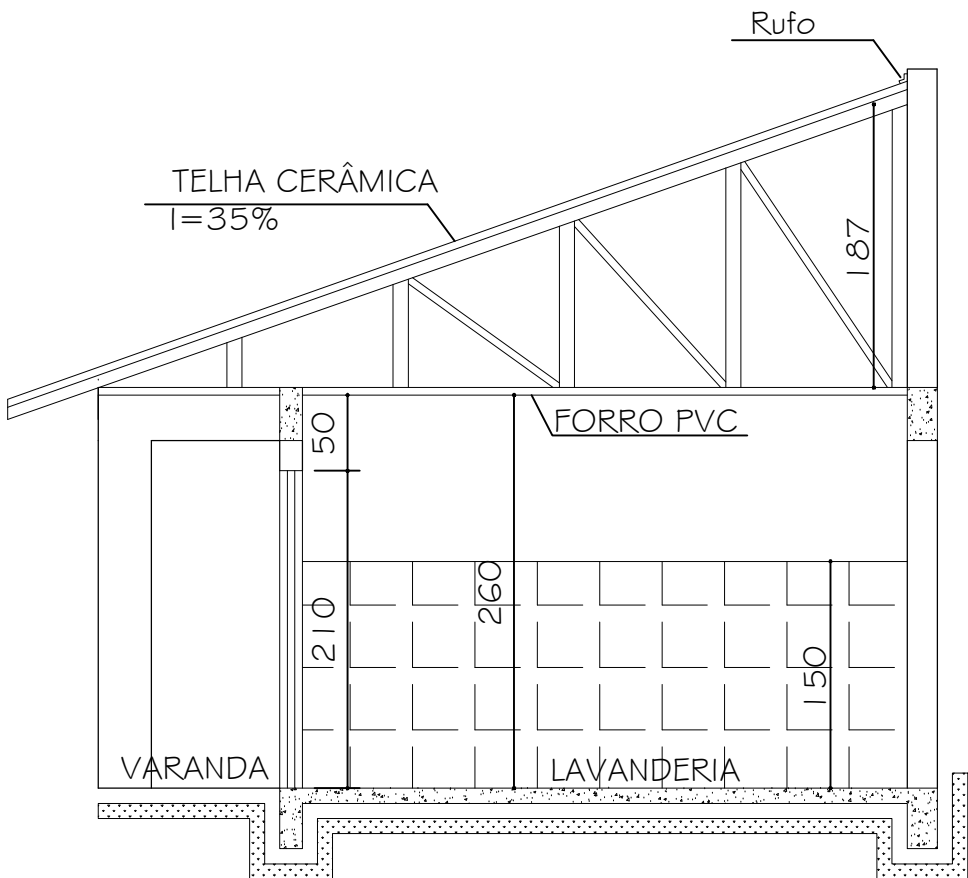
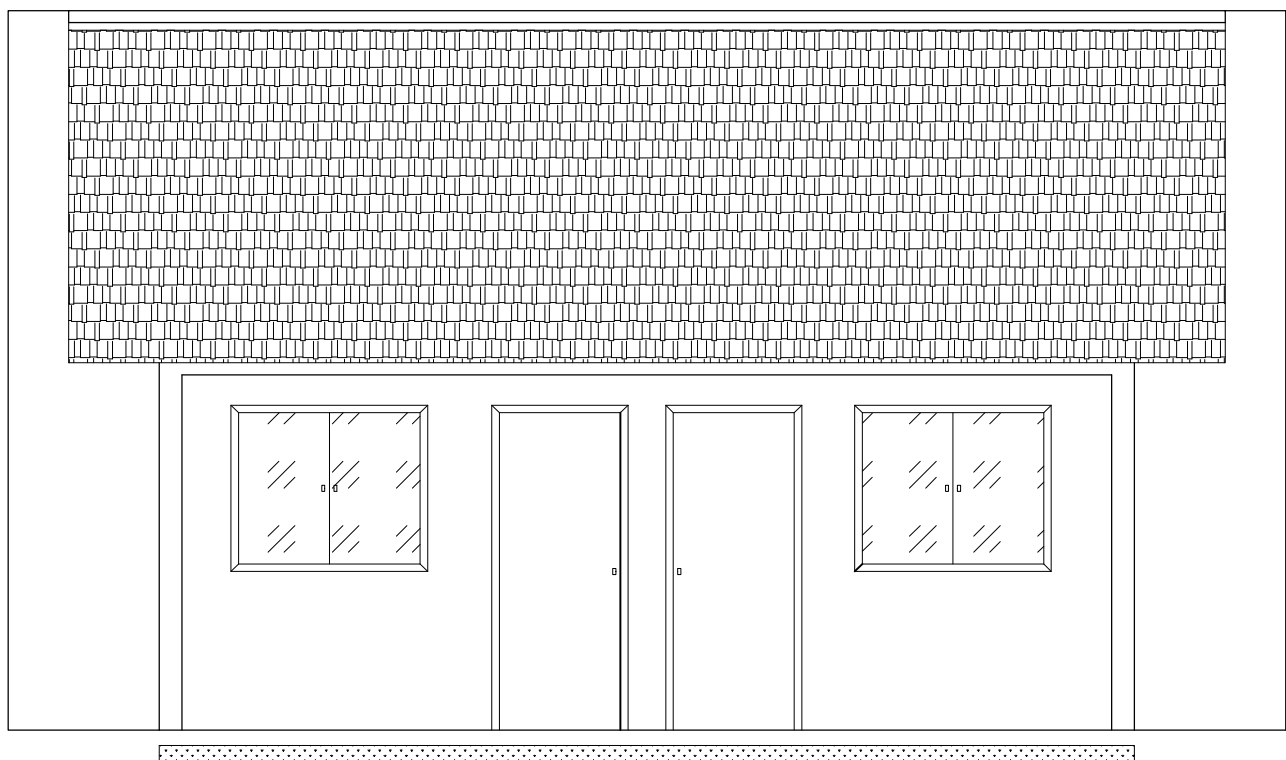


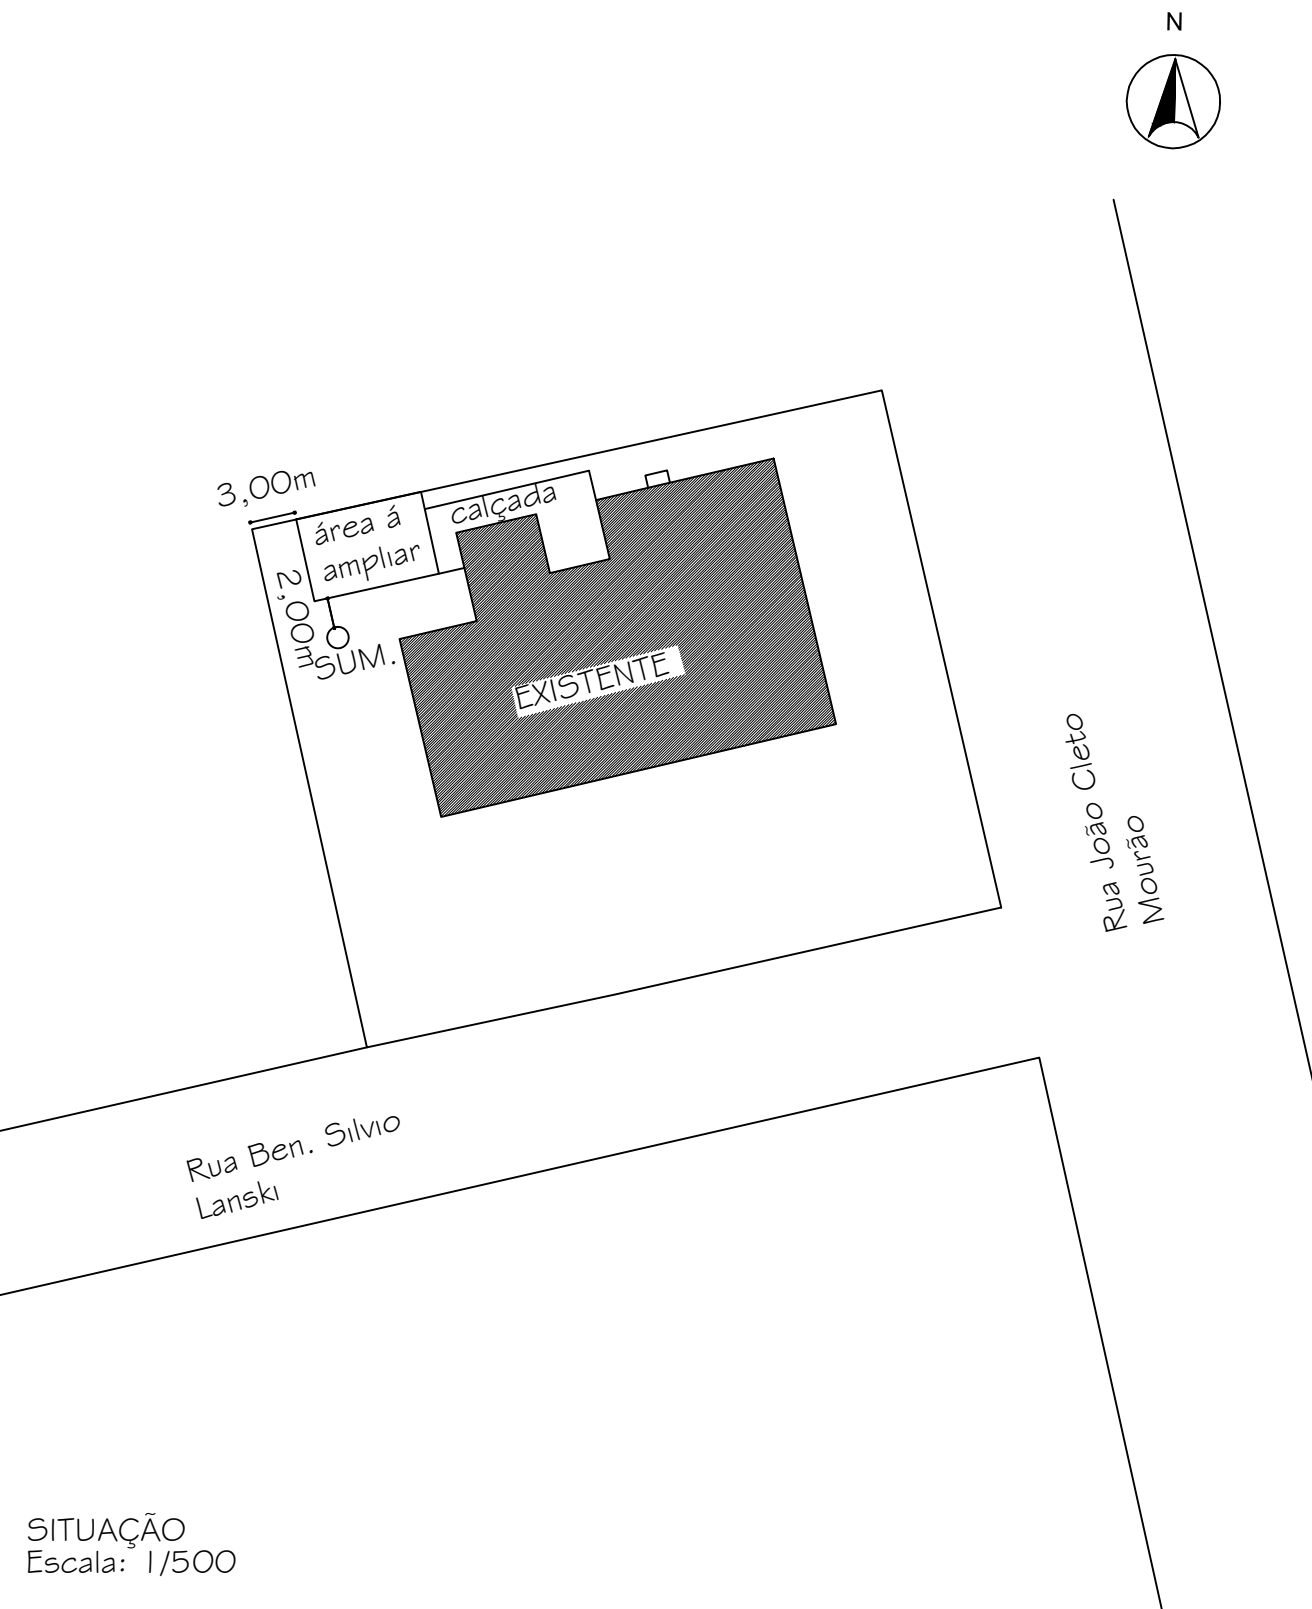

DATA		VISTO
ALTERAÇÕES NO PROJETO		
Obra CENTRO DE EDUCAÇÃO INFANTIL RESTINGA		
Proprietário PREFEITURA MUNICIPAL MAFRA - SC	Desenho Mayara	
Endereço COHAB RESTINGA s/nº	Escala INDICADA	
Responsável Técnico	Referência	Folha
	PLANTA BAIXA CORTES E FACHADA	01/01
Projeto	AMPLIAÇÃO PROJETO ARQUITETÔNICO	
		Data Junho/2018