


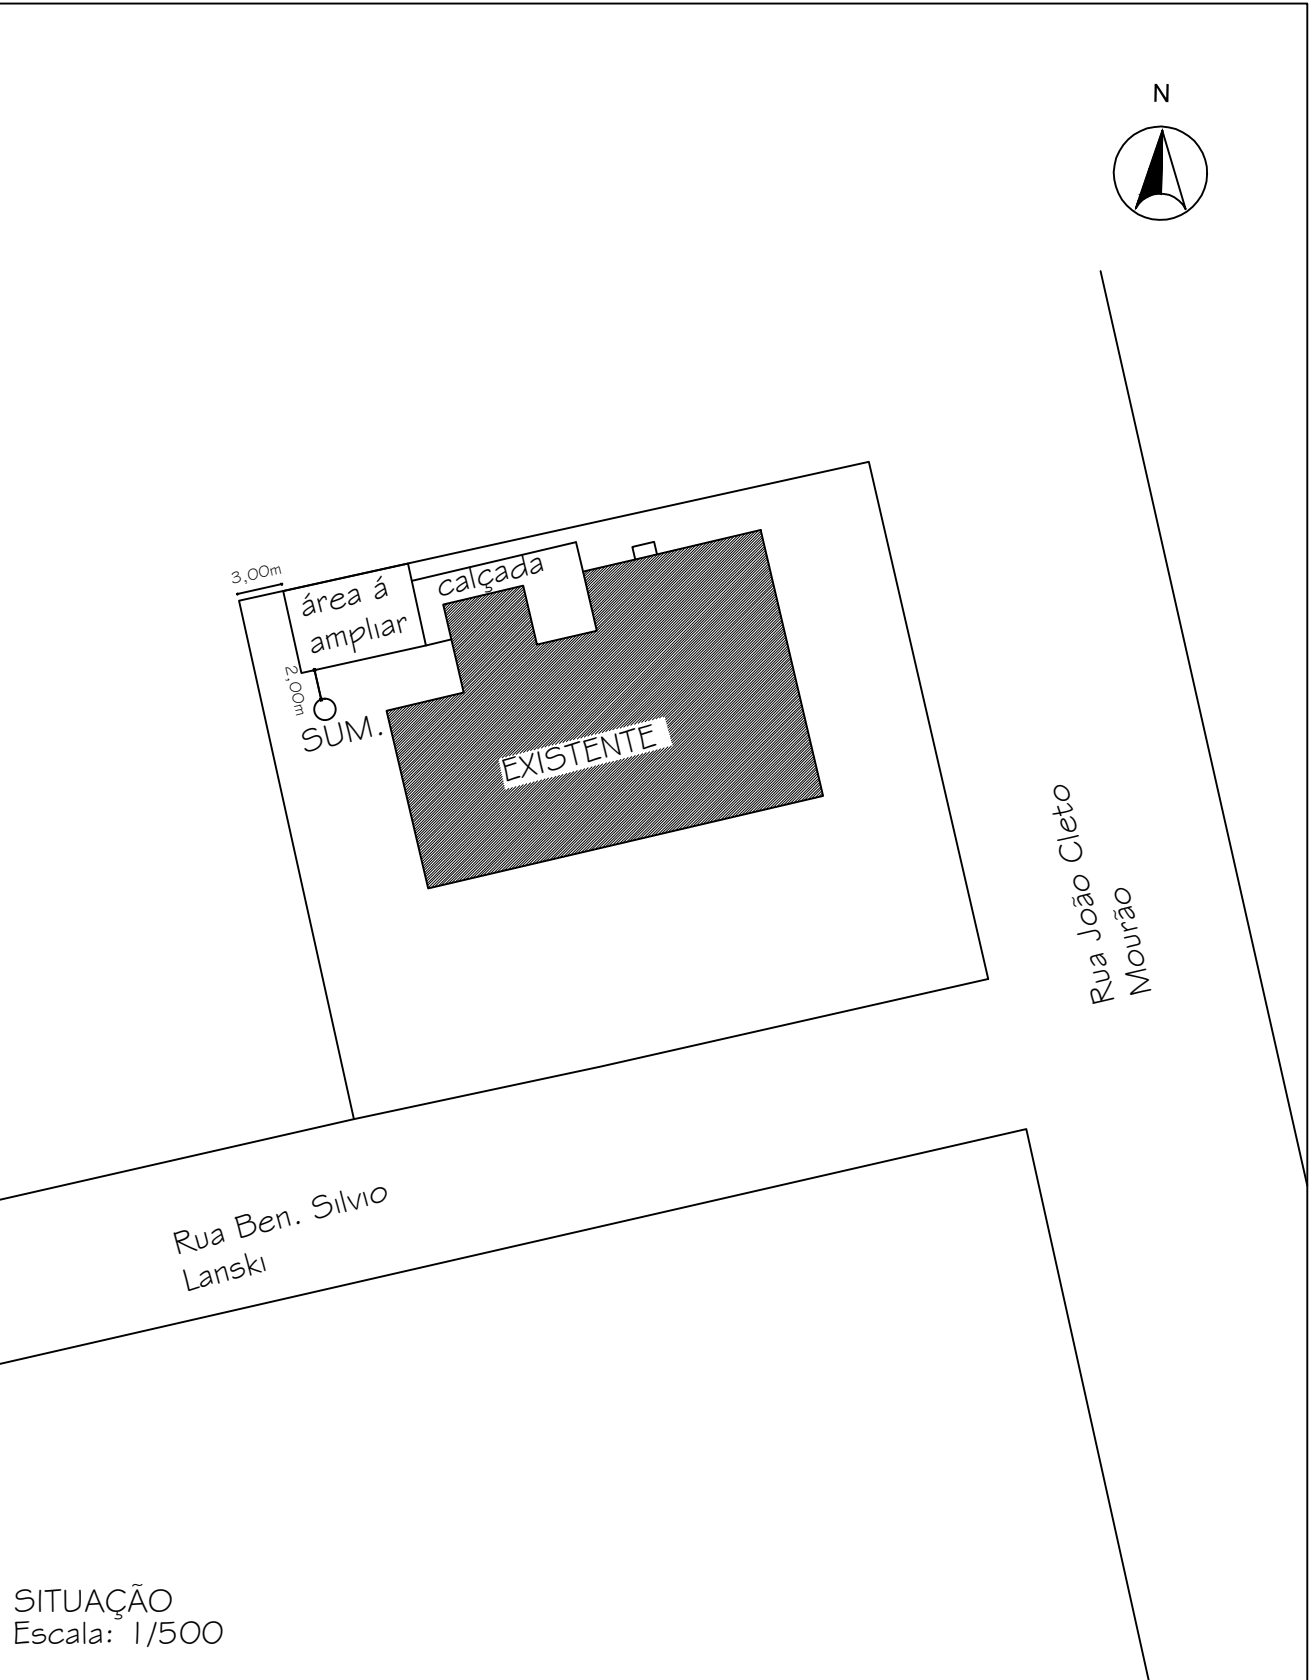

DATA			VISTO
ALTERAÇÕES NO PROJETO			
Obra			
CENTRO DE EDUCAÇÃO INFANTIL RESTINGA			
Proprietário			Desenho
PREFEITURA MUNICIPAL MAFRA – SC			Mayara
Endereço			Escala
COHAB RESTINGA s/n°			1/100
Responsável Técnico		Referência	Folha
		PLANTA BAIXA CORTES E FACHADA	02/02
Projeto			Data
MURO			Junho/2018