

SAPATAS DE DIVISÃO 1 a 2 (60X60)cm Ø 10mm a c/ 10cm	VIGAS 1 a 5 e 7, 9 e 11 (15X30)cm Ø2 Ø 10mm estribos: Ø 4,2mm a c/ 15cm Ø2 Ø 10mm	VIGA 6, 8, 10 e 12 (20X30)cm Ø2 Ø 10mm estribos: Ø 4,2mm a c/ 15cm Ø2 Ø 10mm

SAPATAS ASSOCIADA 3 (60X270)cm Ø 10mm a c/ 10cm	
--	--

SAPATAS ASSOCIADA 4 (60X200)cm Ø 10mm a c/ 10cm	
--	--



SAPATAS ASSOCIADA 5 (60X150)cm Ø 10mm a c/ 10cm	
--	--

SAPATAS ASSOCIADA 6 (60X110)cm Ø 10mm a c/ 10cm	
--	--

SAPATAS + BALDRAMES +
PILARES DE APOIO DA LAJE
Escala 1:75


VIGAS 1 e 2 (15X30)cm Ø2 Ø 10mm estribos: Ø 4,2mm a c/ 15cm Ø2 Ø 10mm	VIGA 3 (20X30)cm Ø2 Ø 10mm estribos: Ø 4,2mm a c/ 15cm Ø2 Ø 10mm
--	---

VIGAS SALA NOVA
Escala 1:75

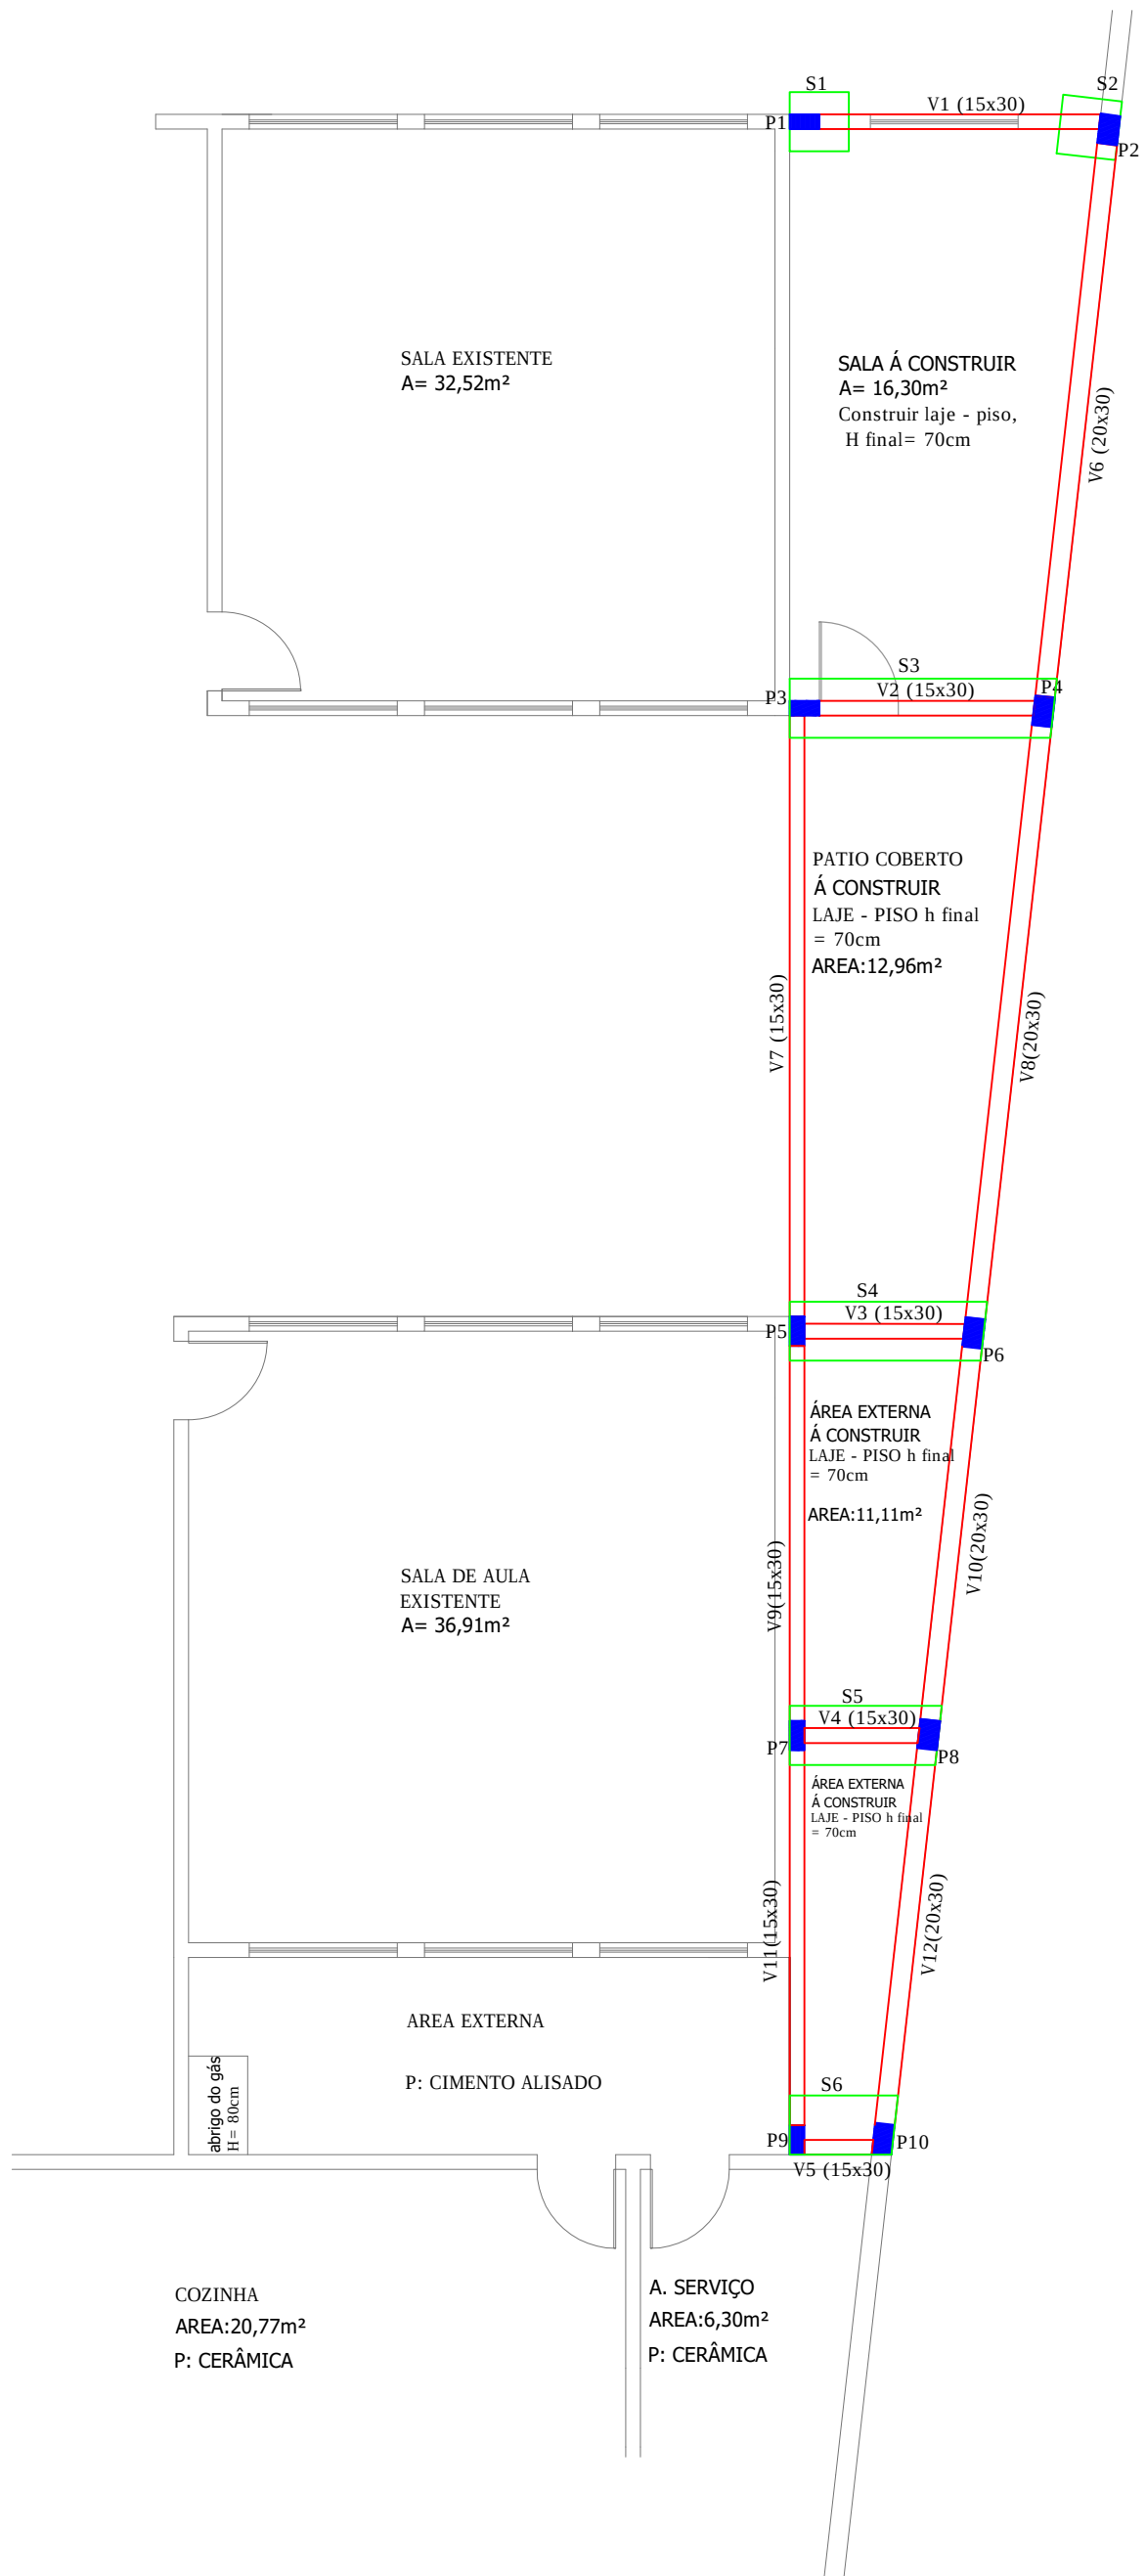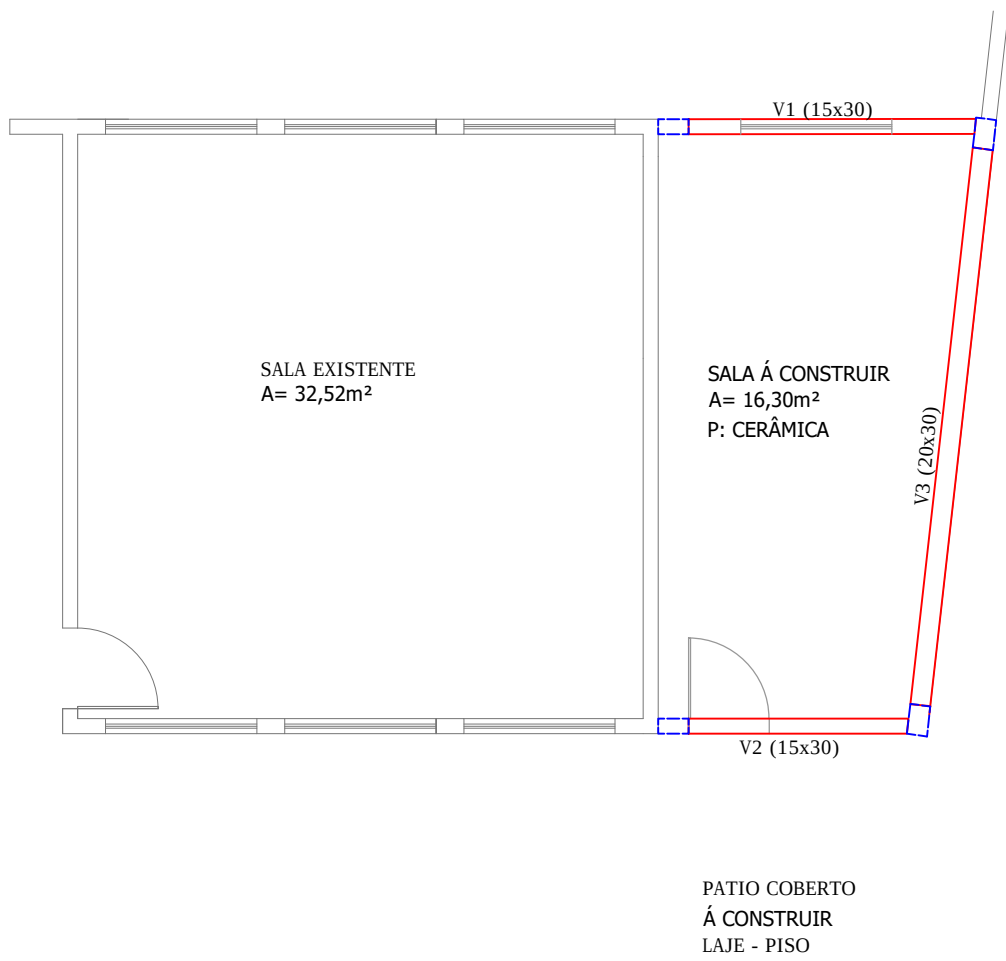


VIGAS 1 a 5 e 7, 9 e 11 (15X30)cm Ø2 Ø 10mm estribos: Ø 4,2mm a c/ 15cm Ø2 Ø 10mm	VIGA 6, 8, 10 e 12 (20X30)cm Ø2 Ø 10mm estribos: Ø 4,2mm a c/ 15cm Ø2 Ø 10mm
--	---

LAJE 01 a 04 Laje pré-moldada h: 10cm c/ Tela Q1 32- 4,2mm Carga 300kg/m²
--

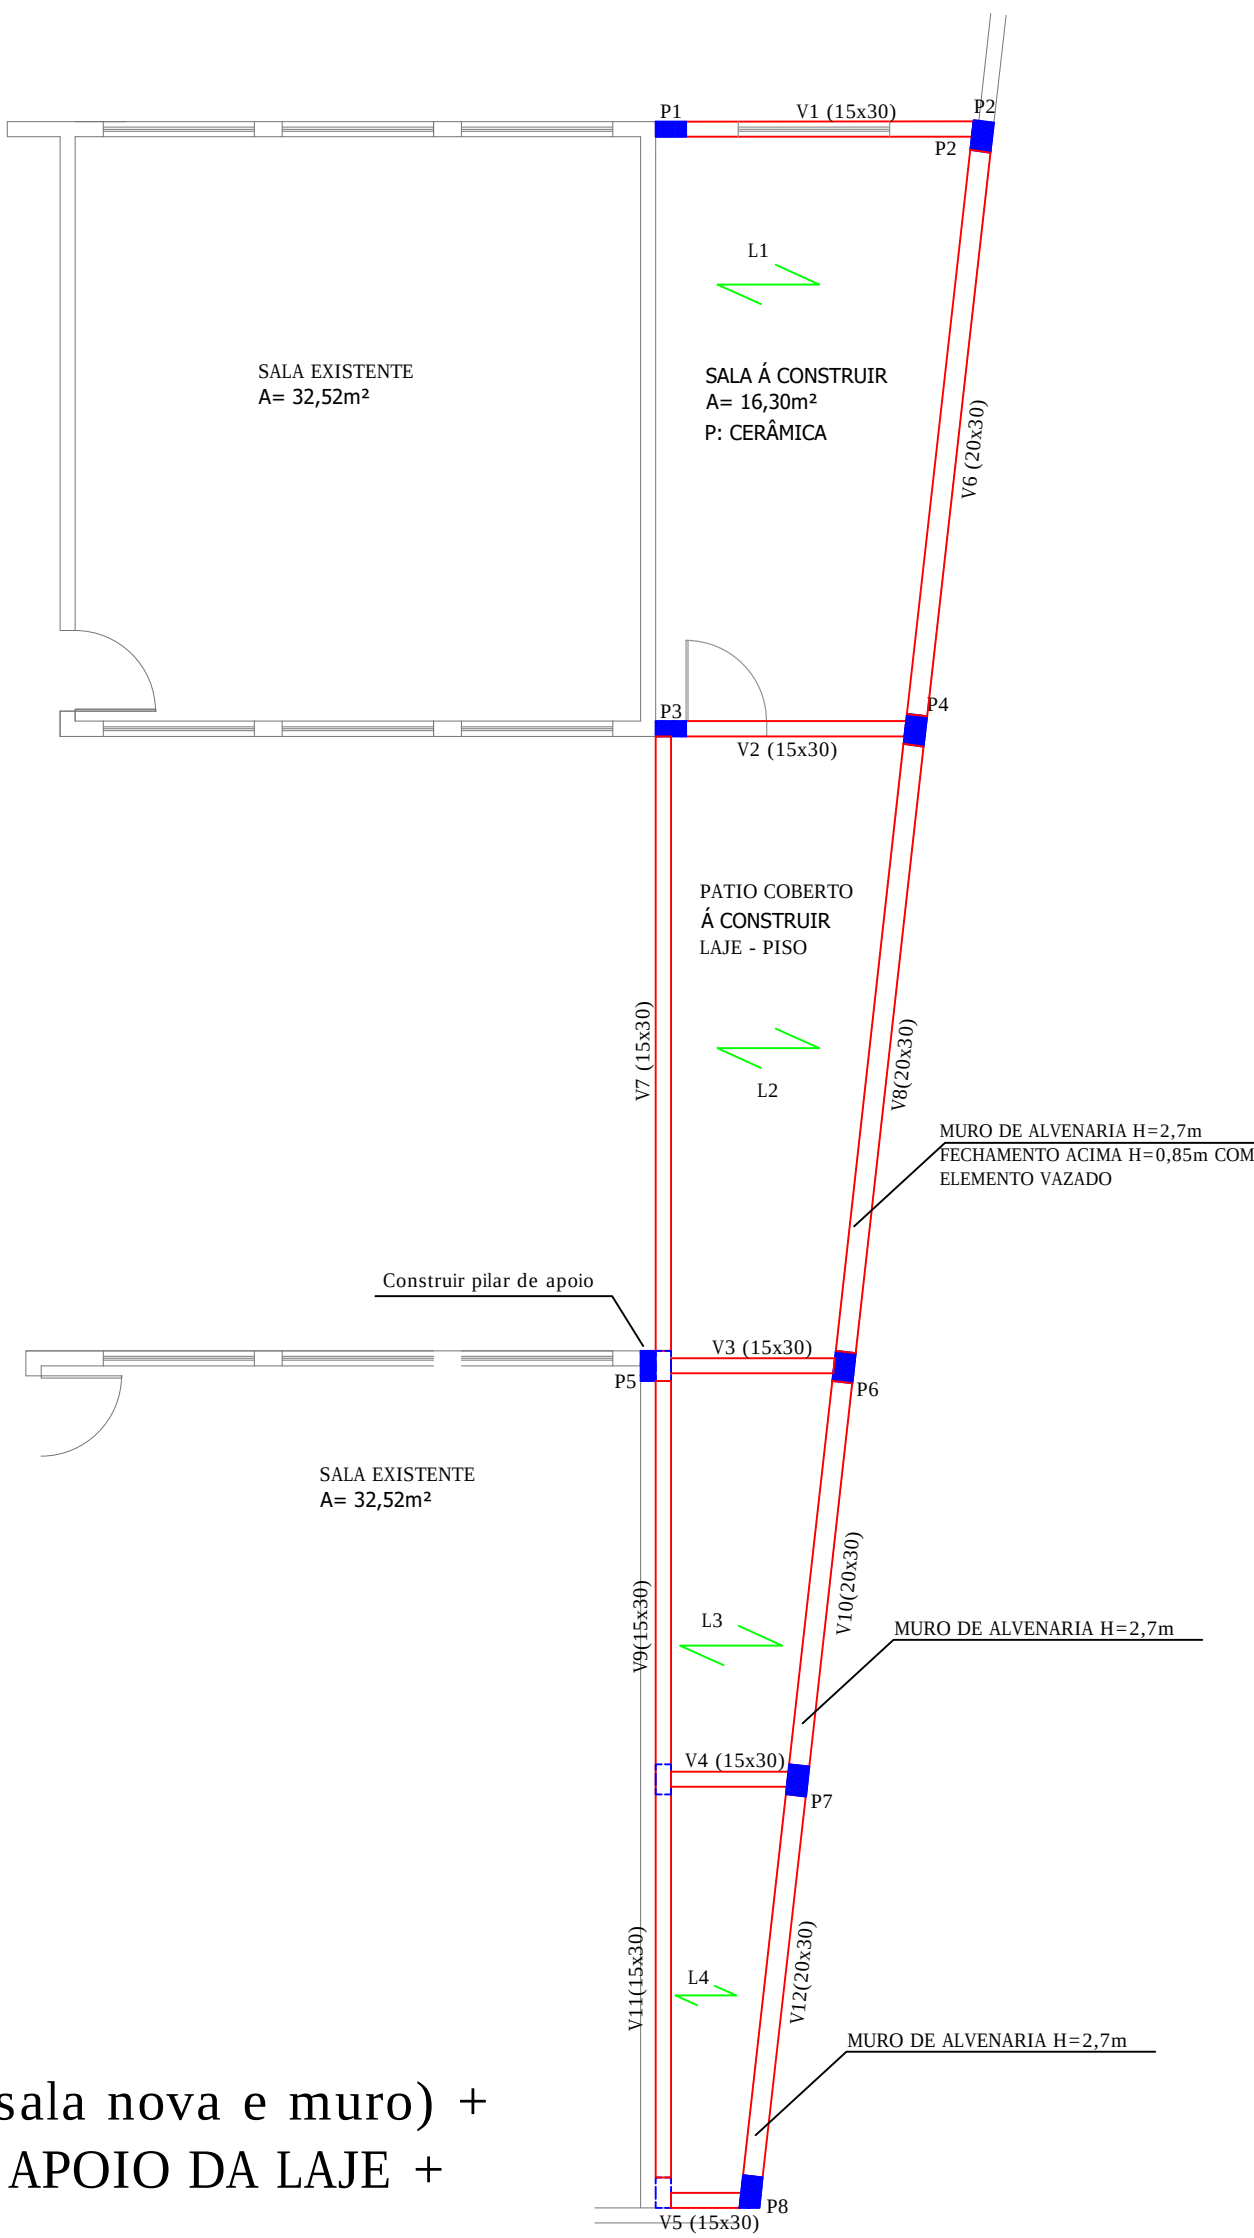


PILARES (sala nova e muro) +
VIGAS DE APOIO DA LAJE +
LAJES)
Escala 1:75

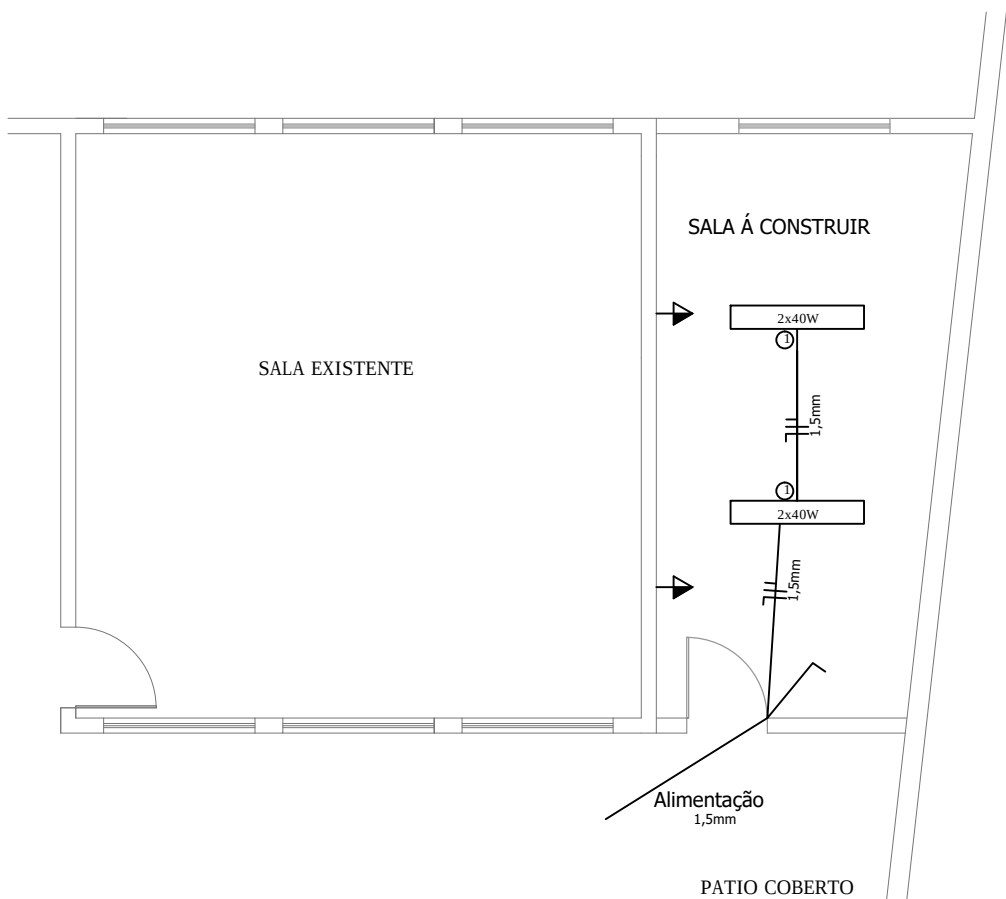

ELÉTRICO
Escala 1:75

LEGENDA
→ Tomada à 130cm do piso
⌋ Interruptor 1 via
⊕ Flação Fase+ Retorno
Luminárias 2x36 W

ESTATÍSTICA	
ÁREA TOTAL CRECHE	384,54 m²
ÁREA EXISTENTE	397,00 m²
ÁREA À AMPLIAR (SALA NOVA+ PATIO COBERTO)	32,57 m²
ÁREA QUADRA	310,60 m²

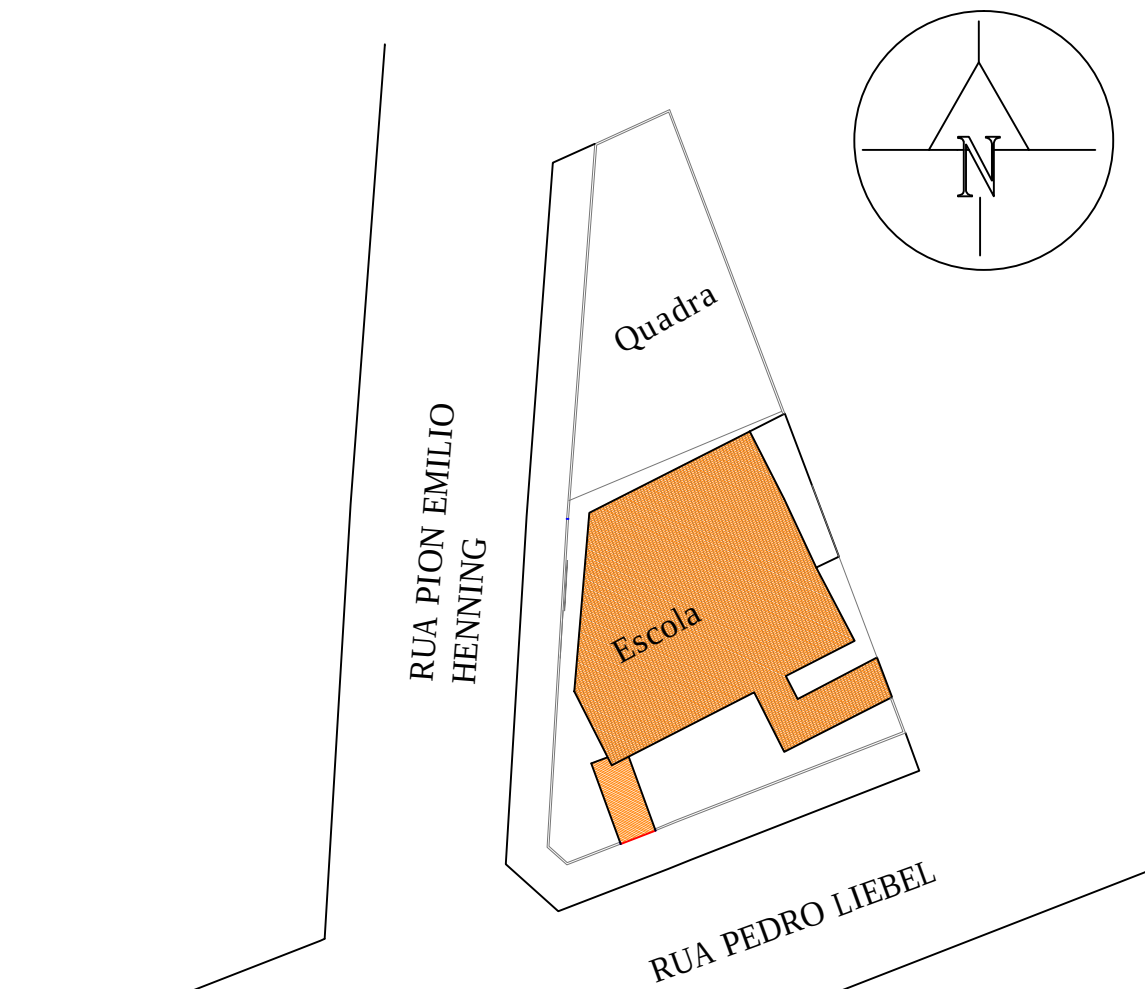

SITUAÇÃO
Sem Escala

PREFEITURA DO MUNICIPIO DE MAFRA PROJETO ELABORADO PELA SECRETARIA DE OBRAS E SERVIÇOS PÚBLICOS		
Projeto:	PROJETO ARQUITETÔNICO	Folha:
Obra:	REFORMA TELhado - AMPLIAÇÃO	05/05
Referência:	ESTRUTURAL - ELÉTRICO	Desenho:
Endereço:	RUA PION EMILIO HENNING - ESCOLA CAMPO DA LANÇA	Mayara
Responsável pelo projeto:		Data:
		MAR/2019
		Escala:
		INDICADA