




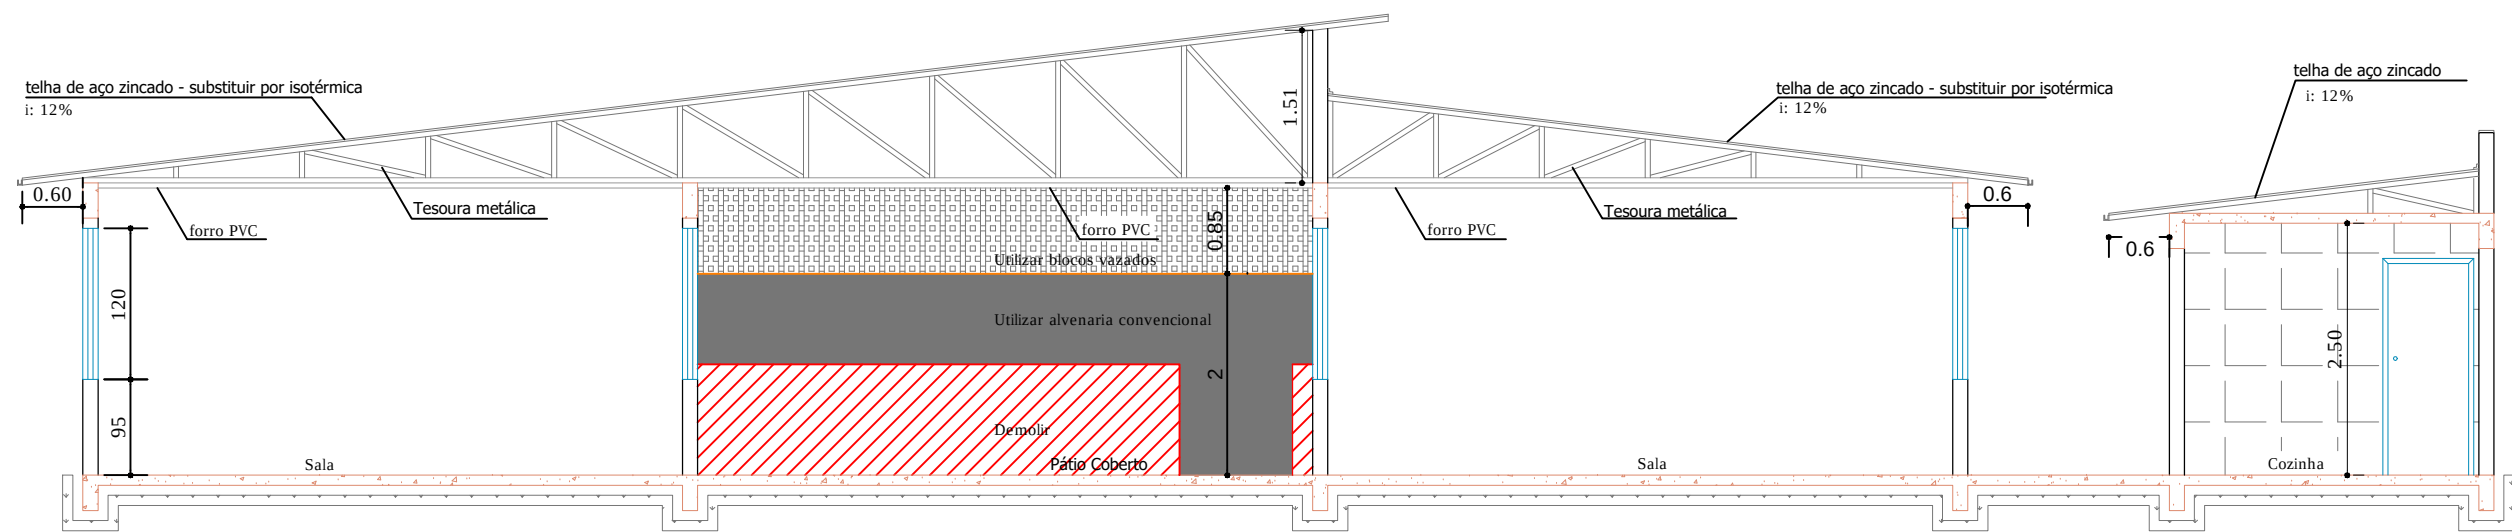


CORTE AA
Escala 1:75

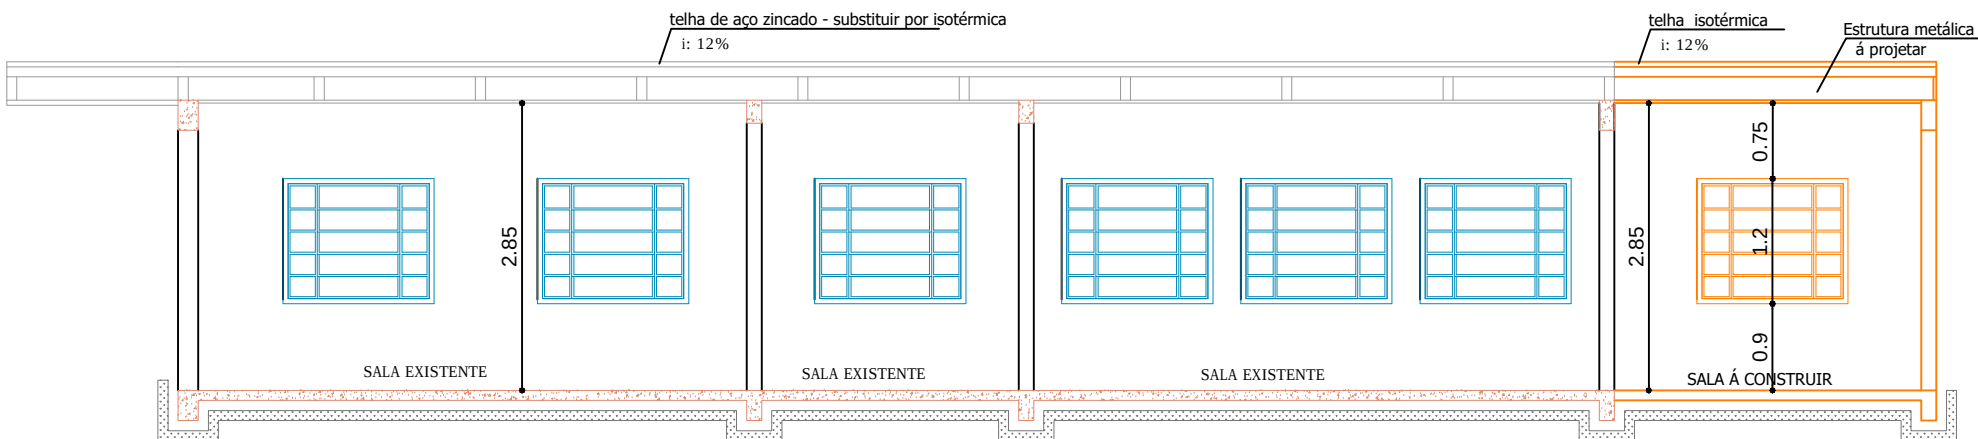


CORTE BB
Escala 1:75

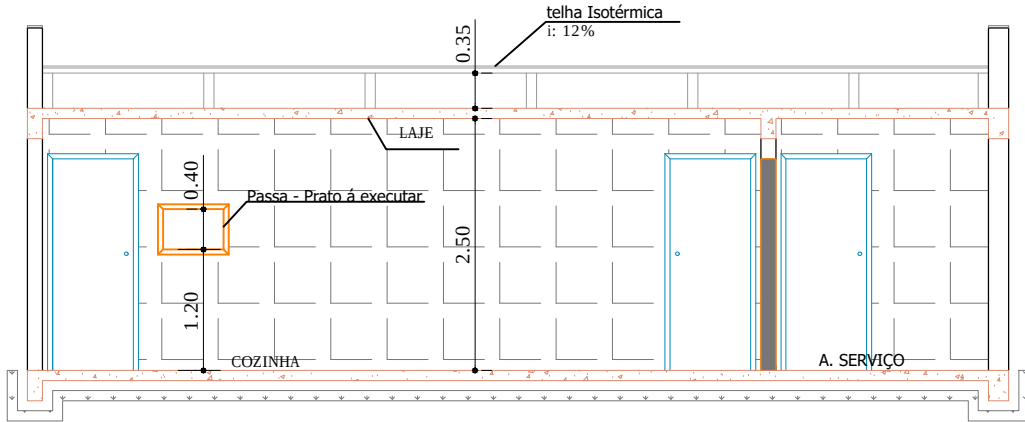

CORTE DD
Escala 1:75

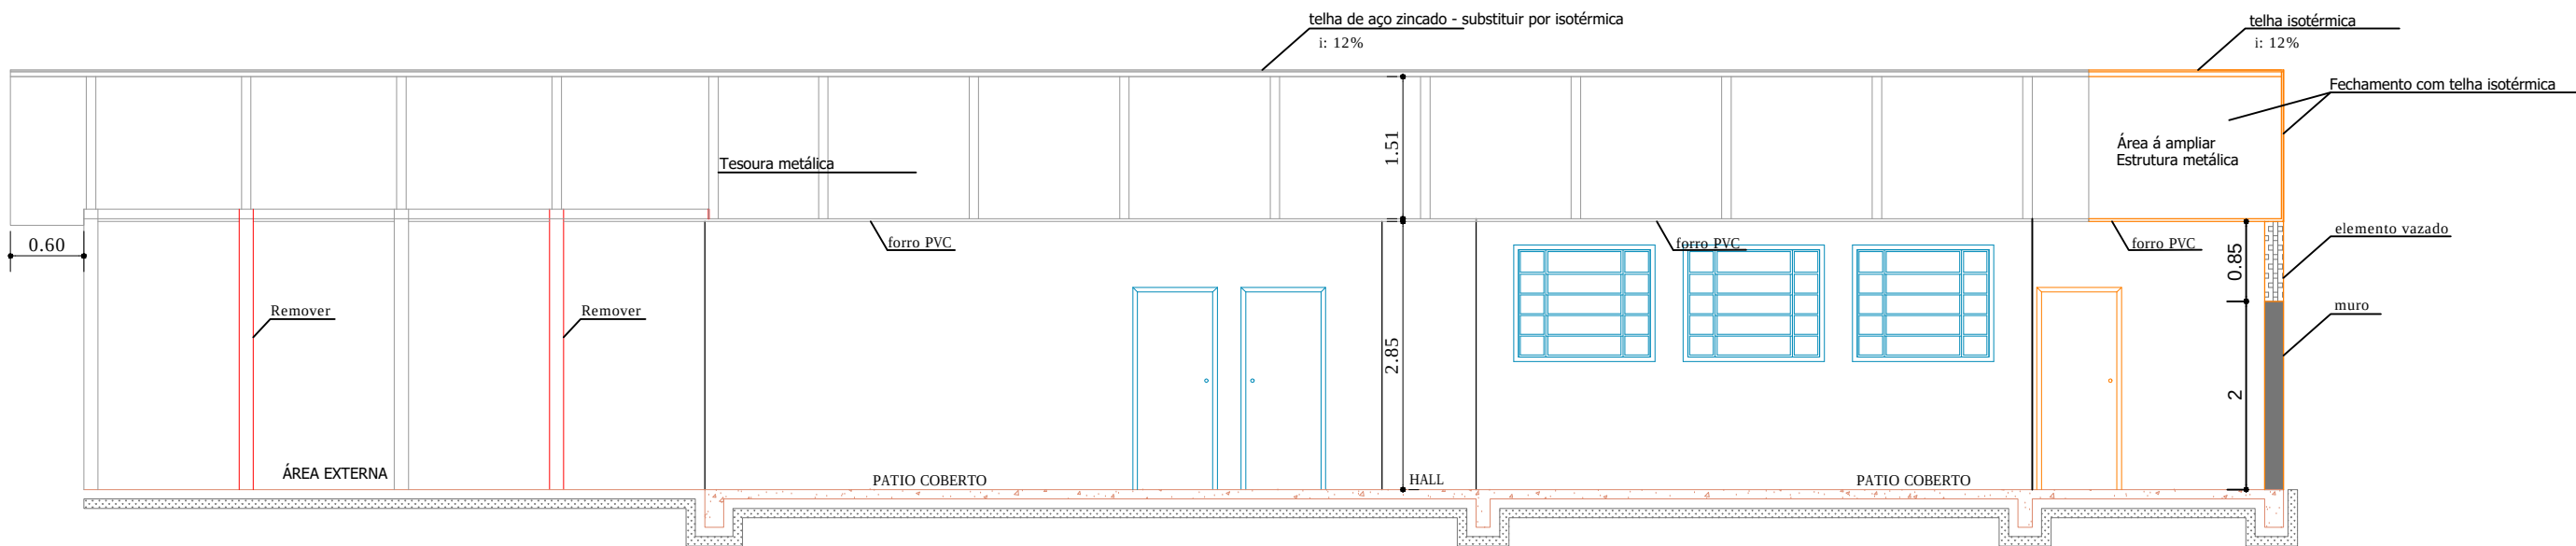


CORTE CC
Escala 1:75

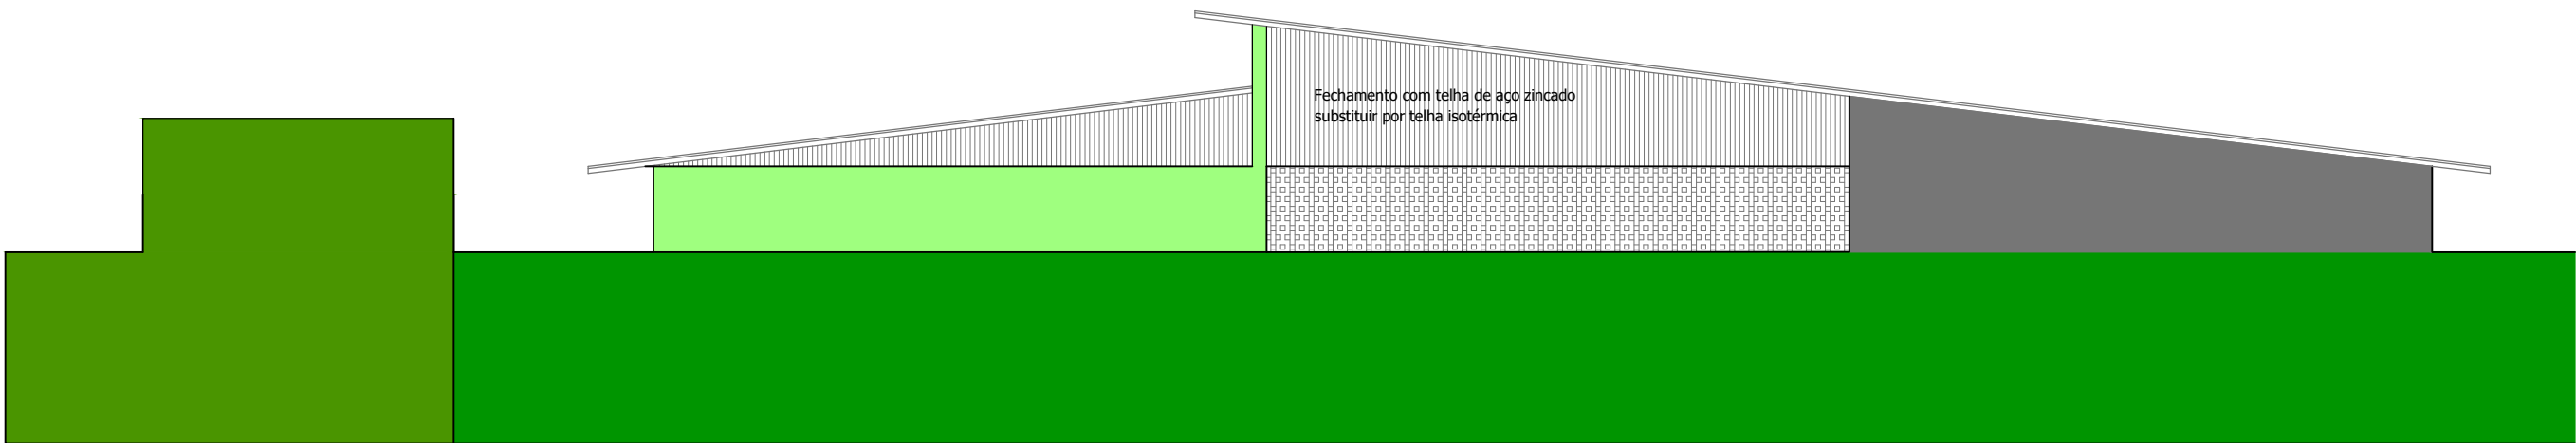

FUNDOS - (MURO)
Escala 1:75

ESTATÍSTICA	
ÁREA TOTAL CRECHE	384,54 m²
ÁREA EXISTENTE	397,00 m²
ÁREA A AMPLIAR (SALA NOVA + PATIO COBERTO)	32,57 m²
ÁREA QUADRA	310,60 m²

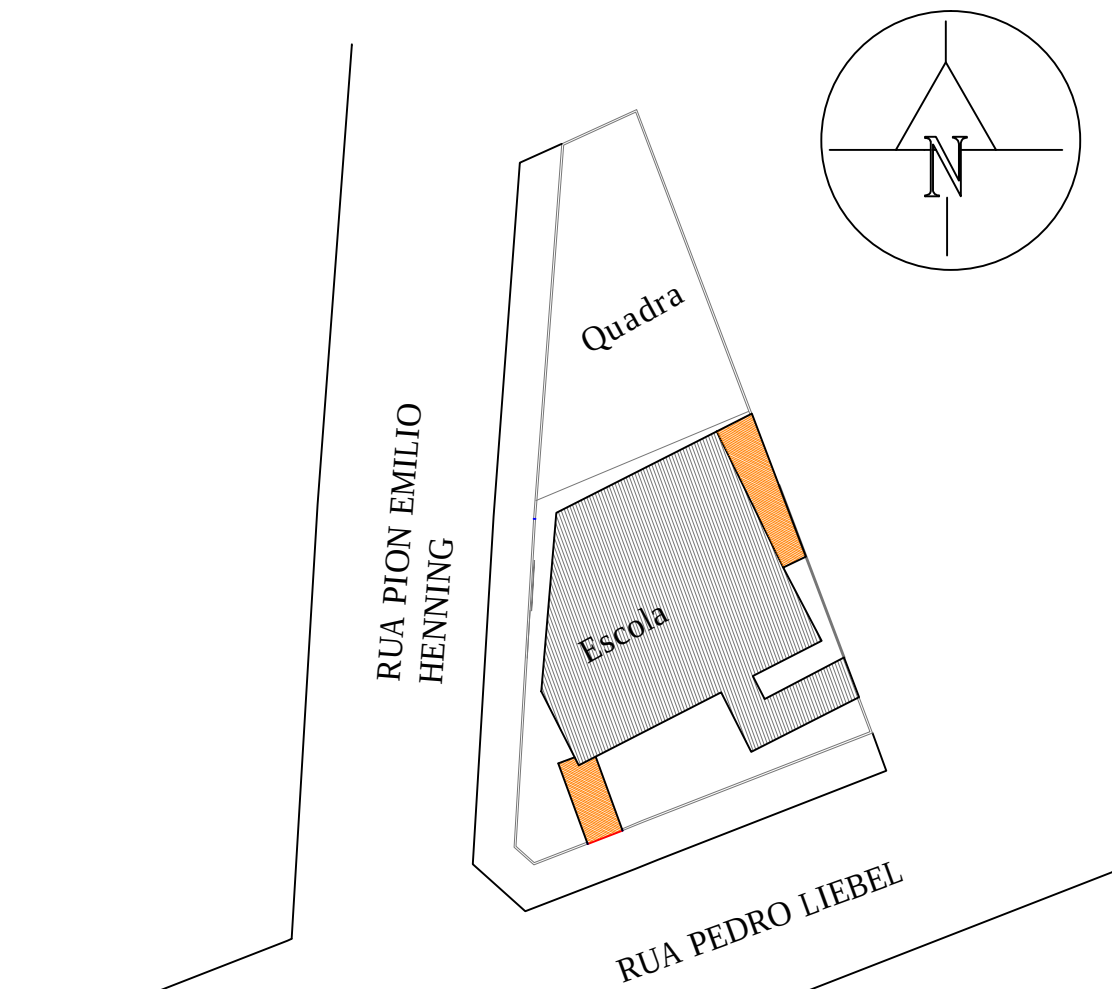

SITUAÇÃO
Sem Escala

LEGENDA
DEMOLIR - REMOVER
CONSTRUIR/ INSTALAR

PREFEITURA DO MUNICÍPIO DE MAFRA PROJETO ELABORADO PELA SECRETARIA DE OBRAS E SERVIÇOS PÚBLICOS	
Projeto:	Folha:
Obra:	02/05
Referência:	Desenho:
CORTES, VISTA POSTERIOR	Mayara
Endereço:	Data:
RUA PION EMILIO HENNING - ESCOLA CAMPO DA LANÇA	MAR/2019
Responsável pelo projeto:	Escala:
	INDICADA