



SAPATAS DE DIVISA 1 à 1-4 (60X60)cm
Ø 10mm a c/ 10cm

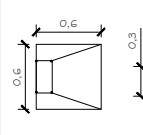


COLUNA 1 x 15 (15X20)cm
Ø 10mm a c/ 10cm

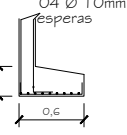


PLACAS 1 A 24 (15X30)cm
Ø 10mm a c/ 15cm



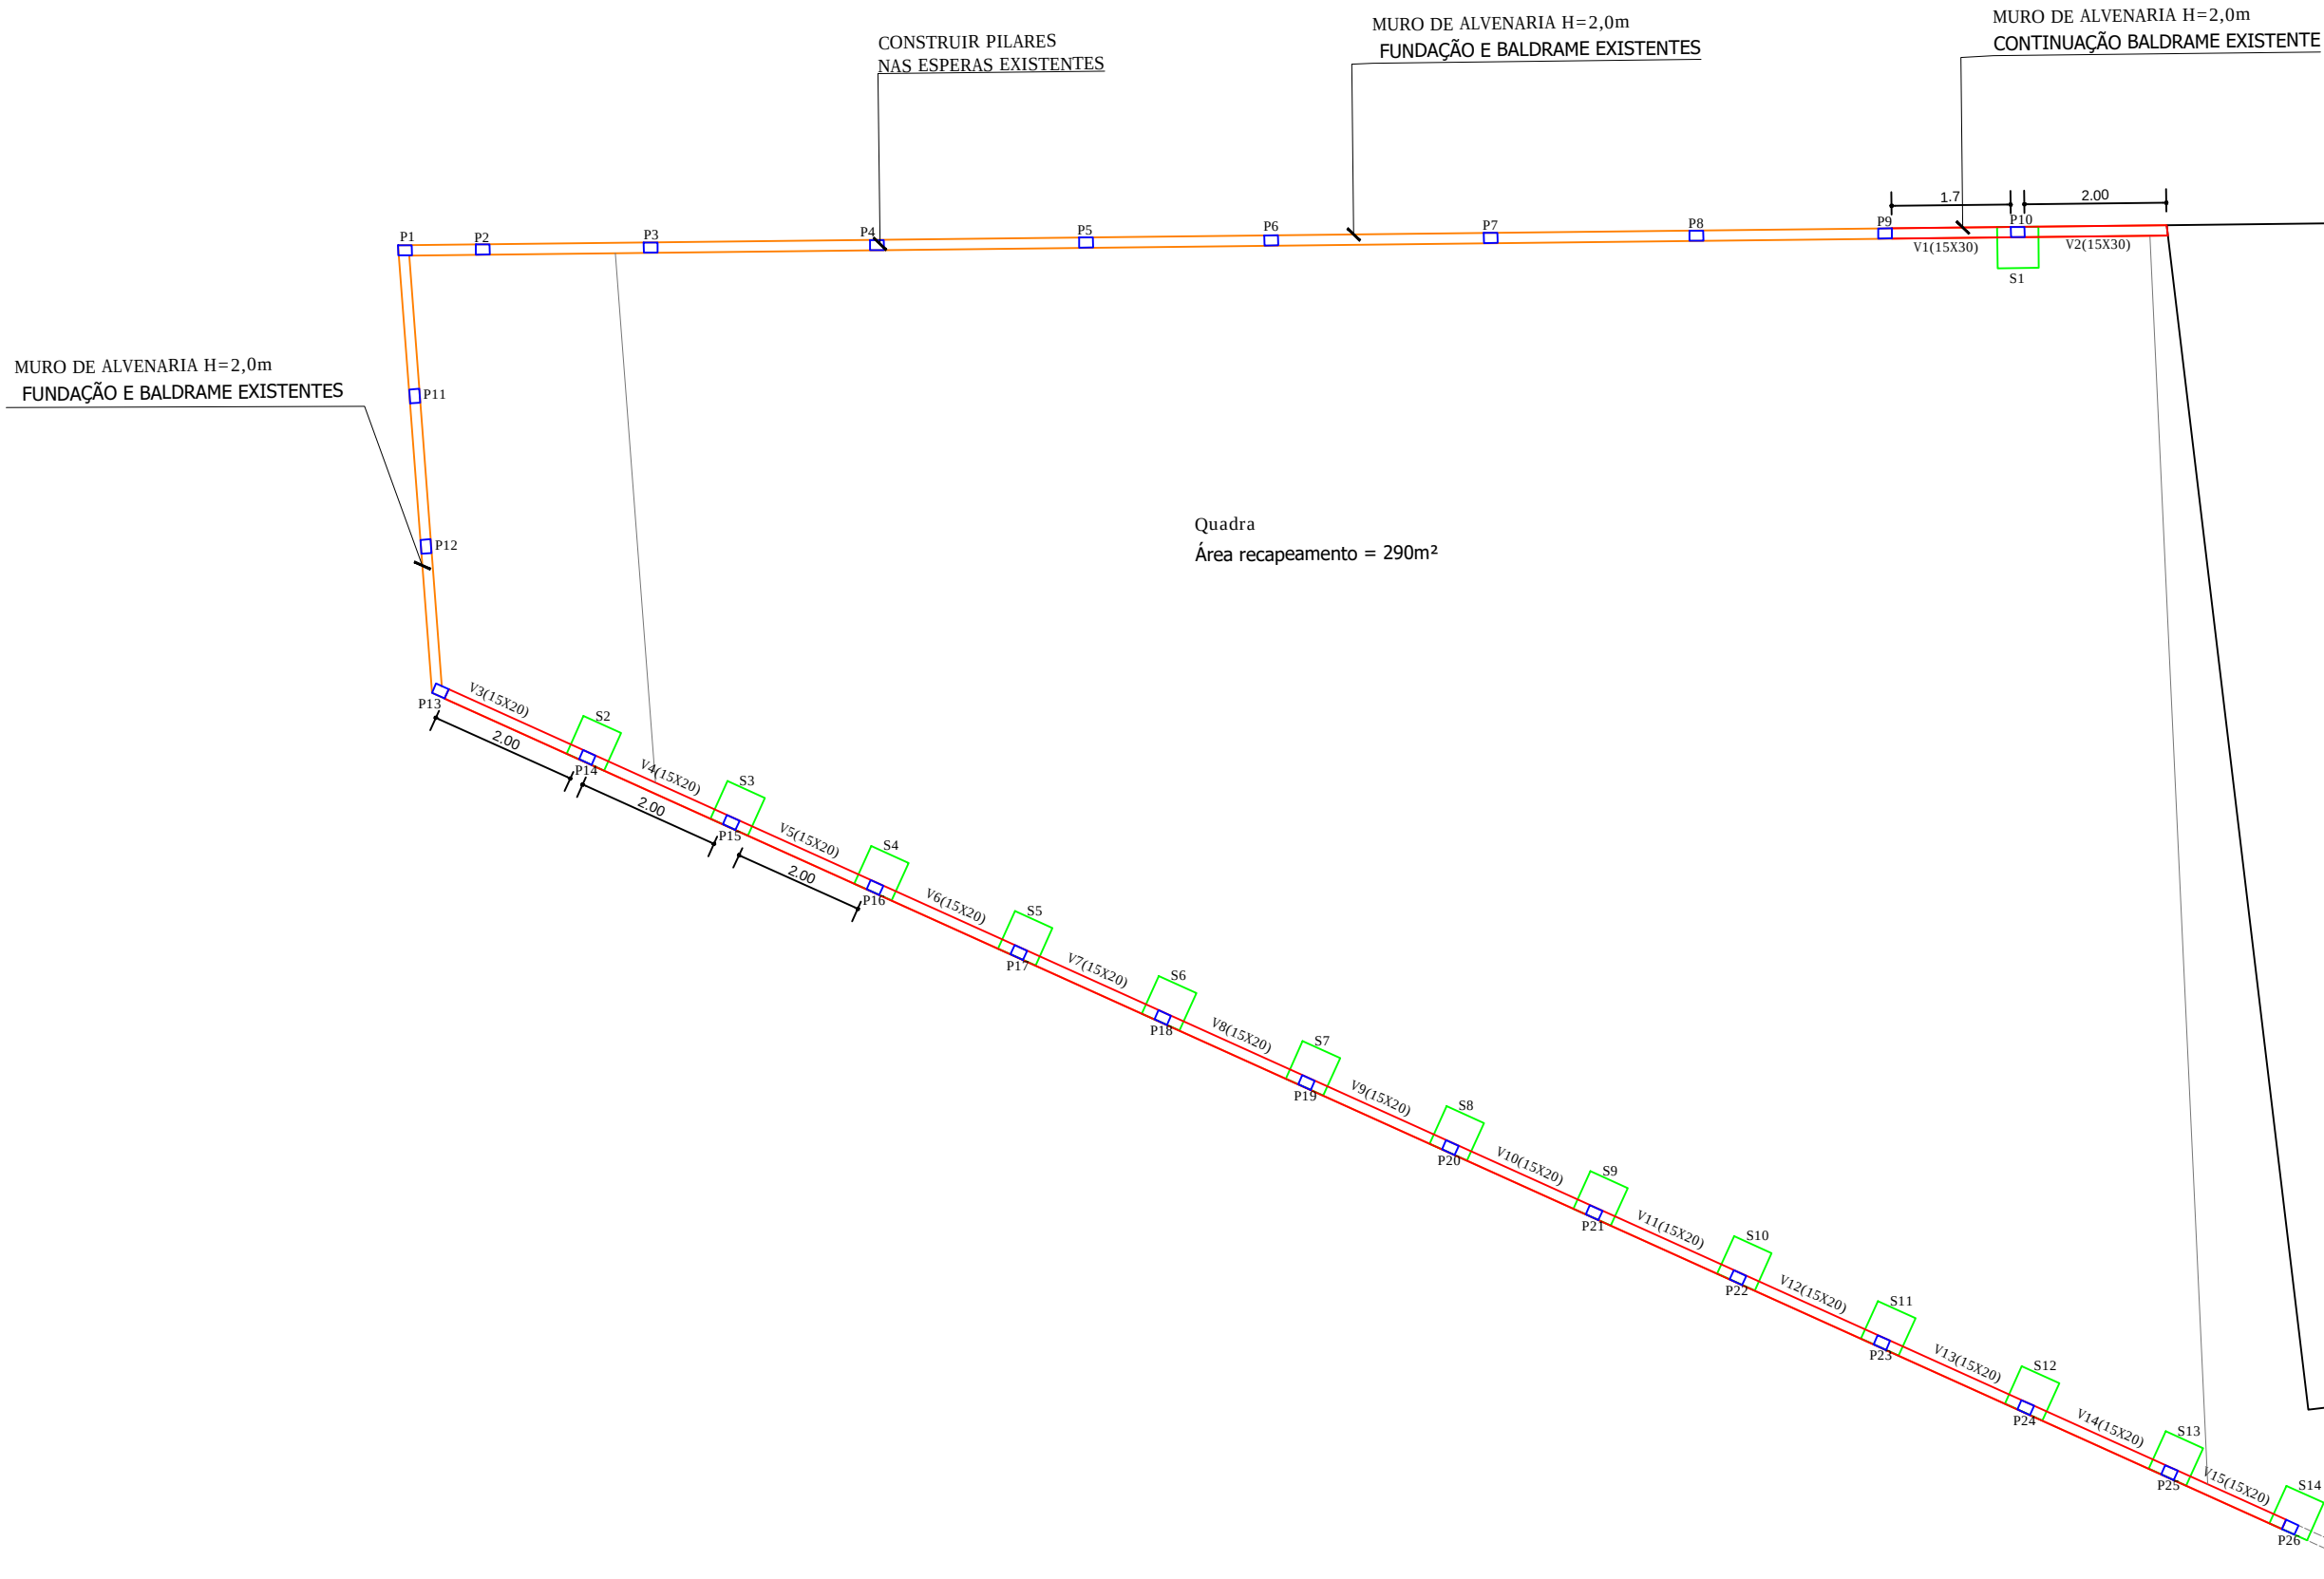

ESTRUTURAL MURO

ESTATÍSTICA	
ÁREA TOTAL CRECHE	384,54 m²
ÁREA EXISTENTE	397,00 m²
ÁREA A AMPLIAR (SALA NOVA + PÁTIO COBERTO)	32,57 m²
ÁREA QUADRA	310,60 m²

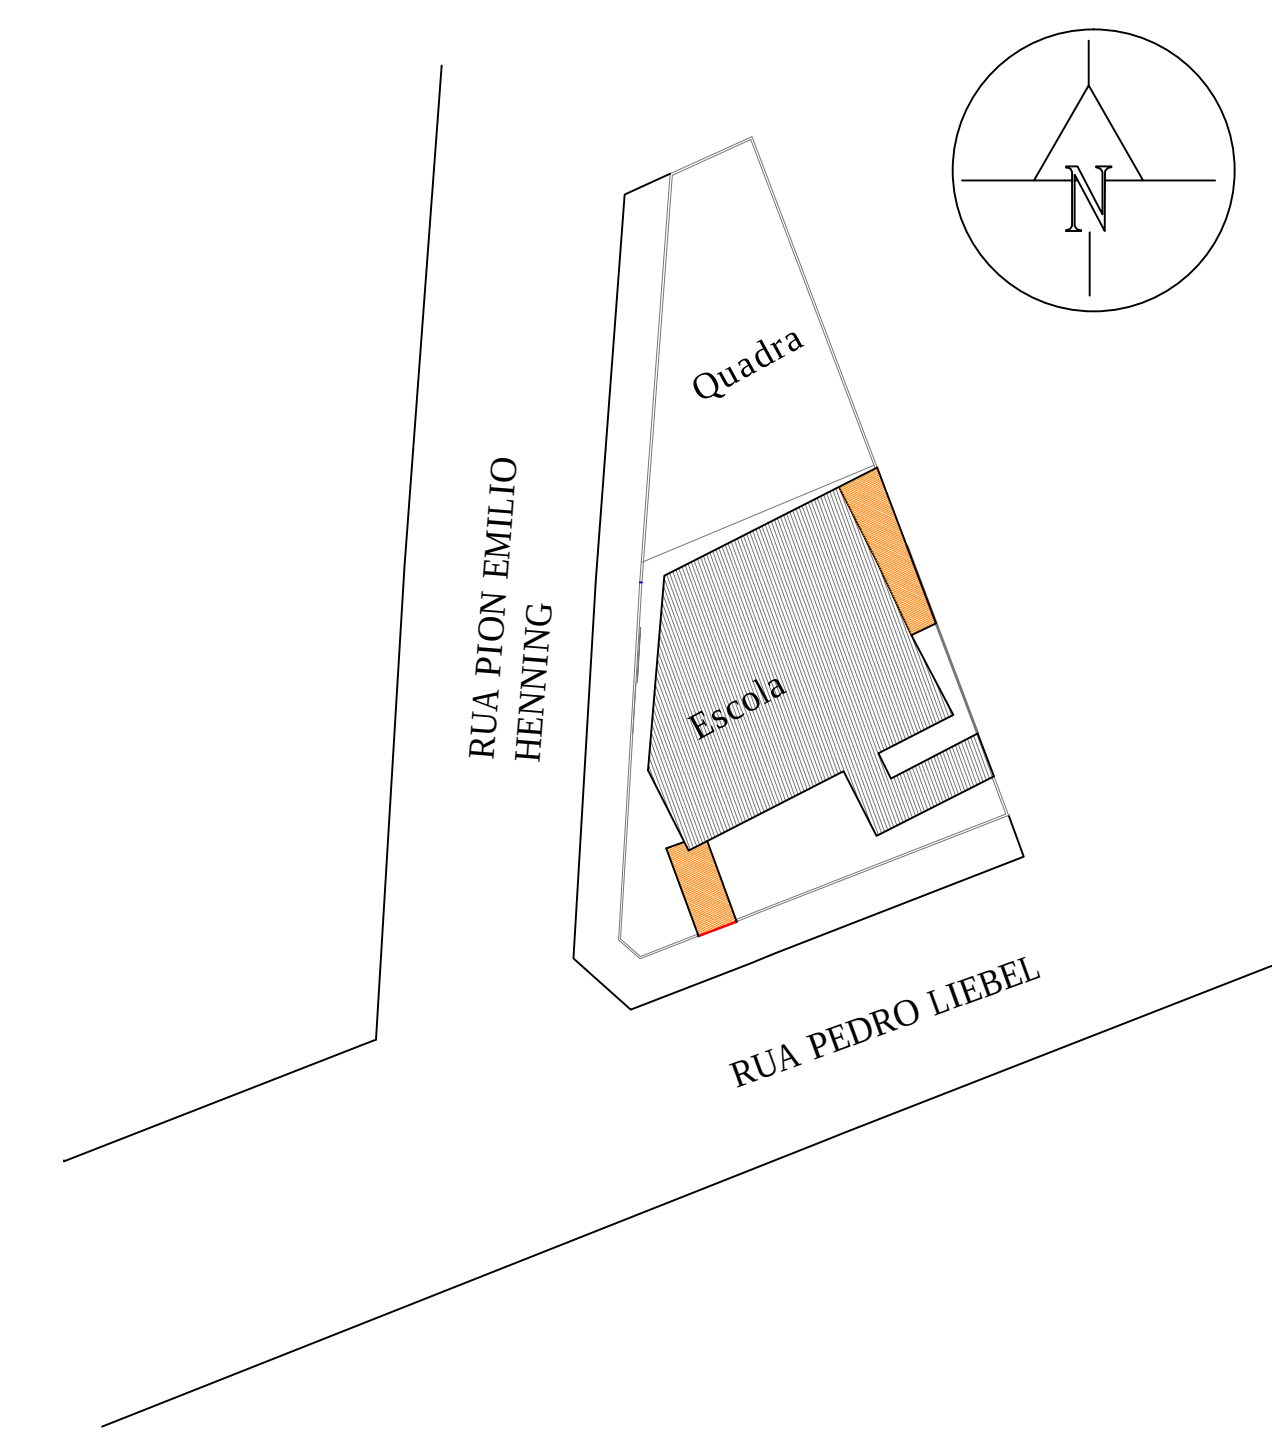

SITUAÇÃO
Sem Escala

PREFEITURA DO MUNICÍPIO DE MAFRA PROJETO ELABORADO PELA SECRETARIA DE OBRAS E SERVIÇOS PÚBLICOS		
Projeto:	PROJETO ARQUITETÔNICO	Folha:
Obra:	CAMPO DA LANÇA	02/02
Referência:	ESTRUTURAL MURO	Desenho:
Endereço:	RUA PION EMILIO HENNING esq. RUA PEDRO LIEBEL	MAYARA
Responsável pelo projeto:		Data:
		MAR/2019
		Escala:
		1:100