




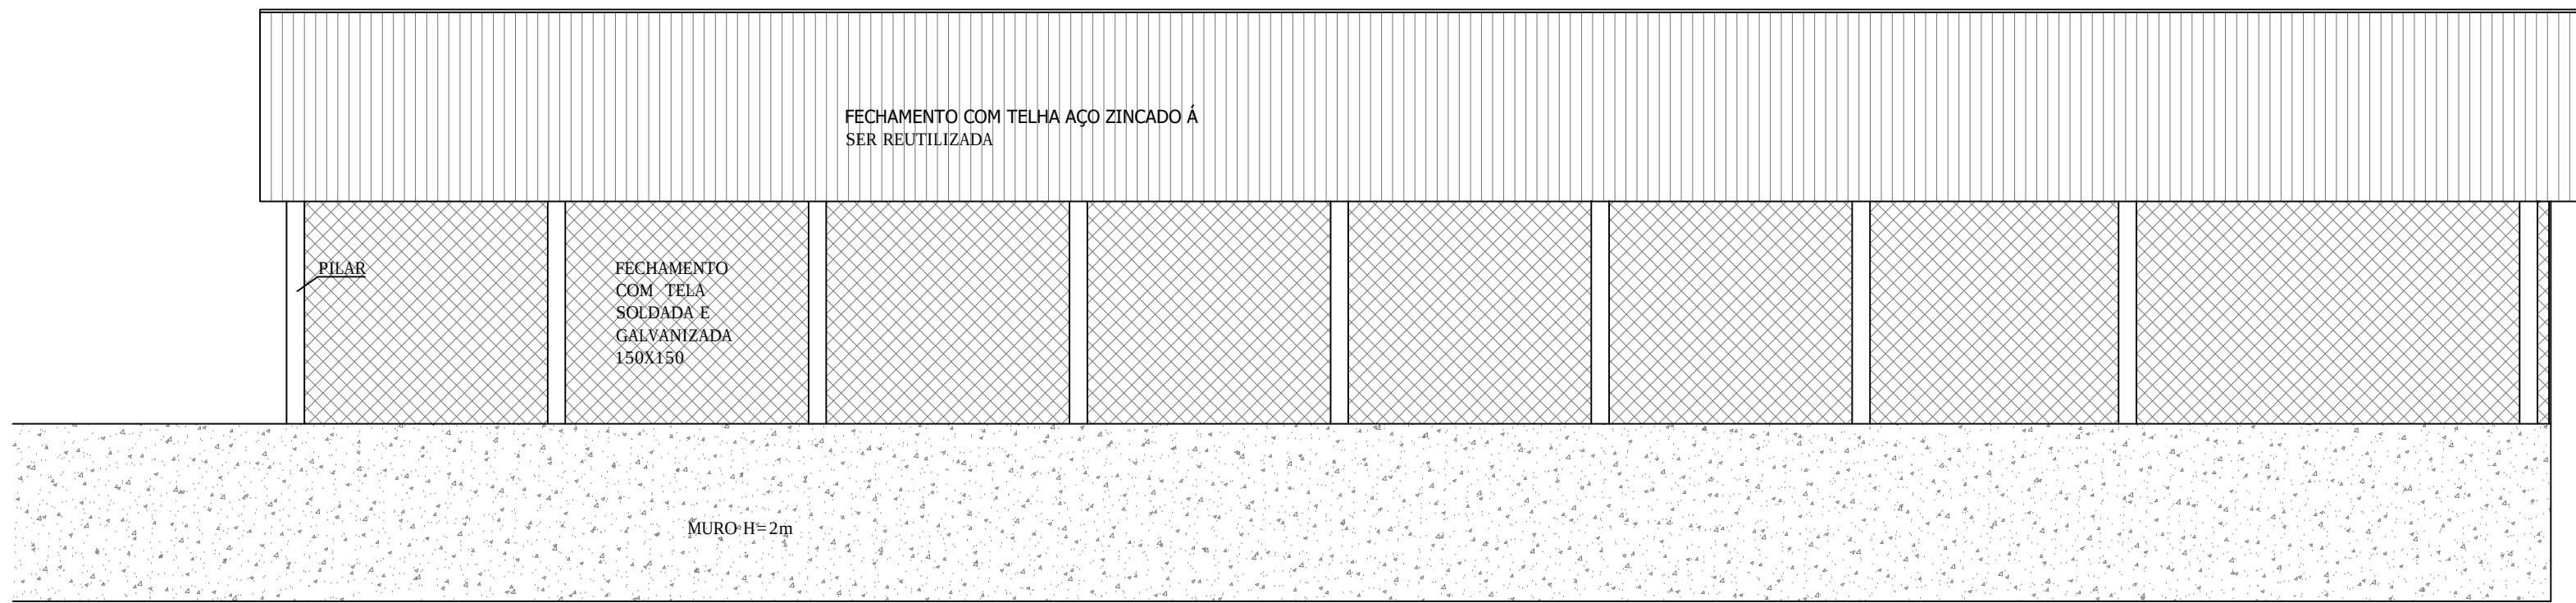

VISTA LAT. DIREITA

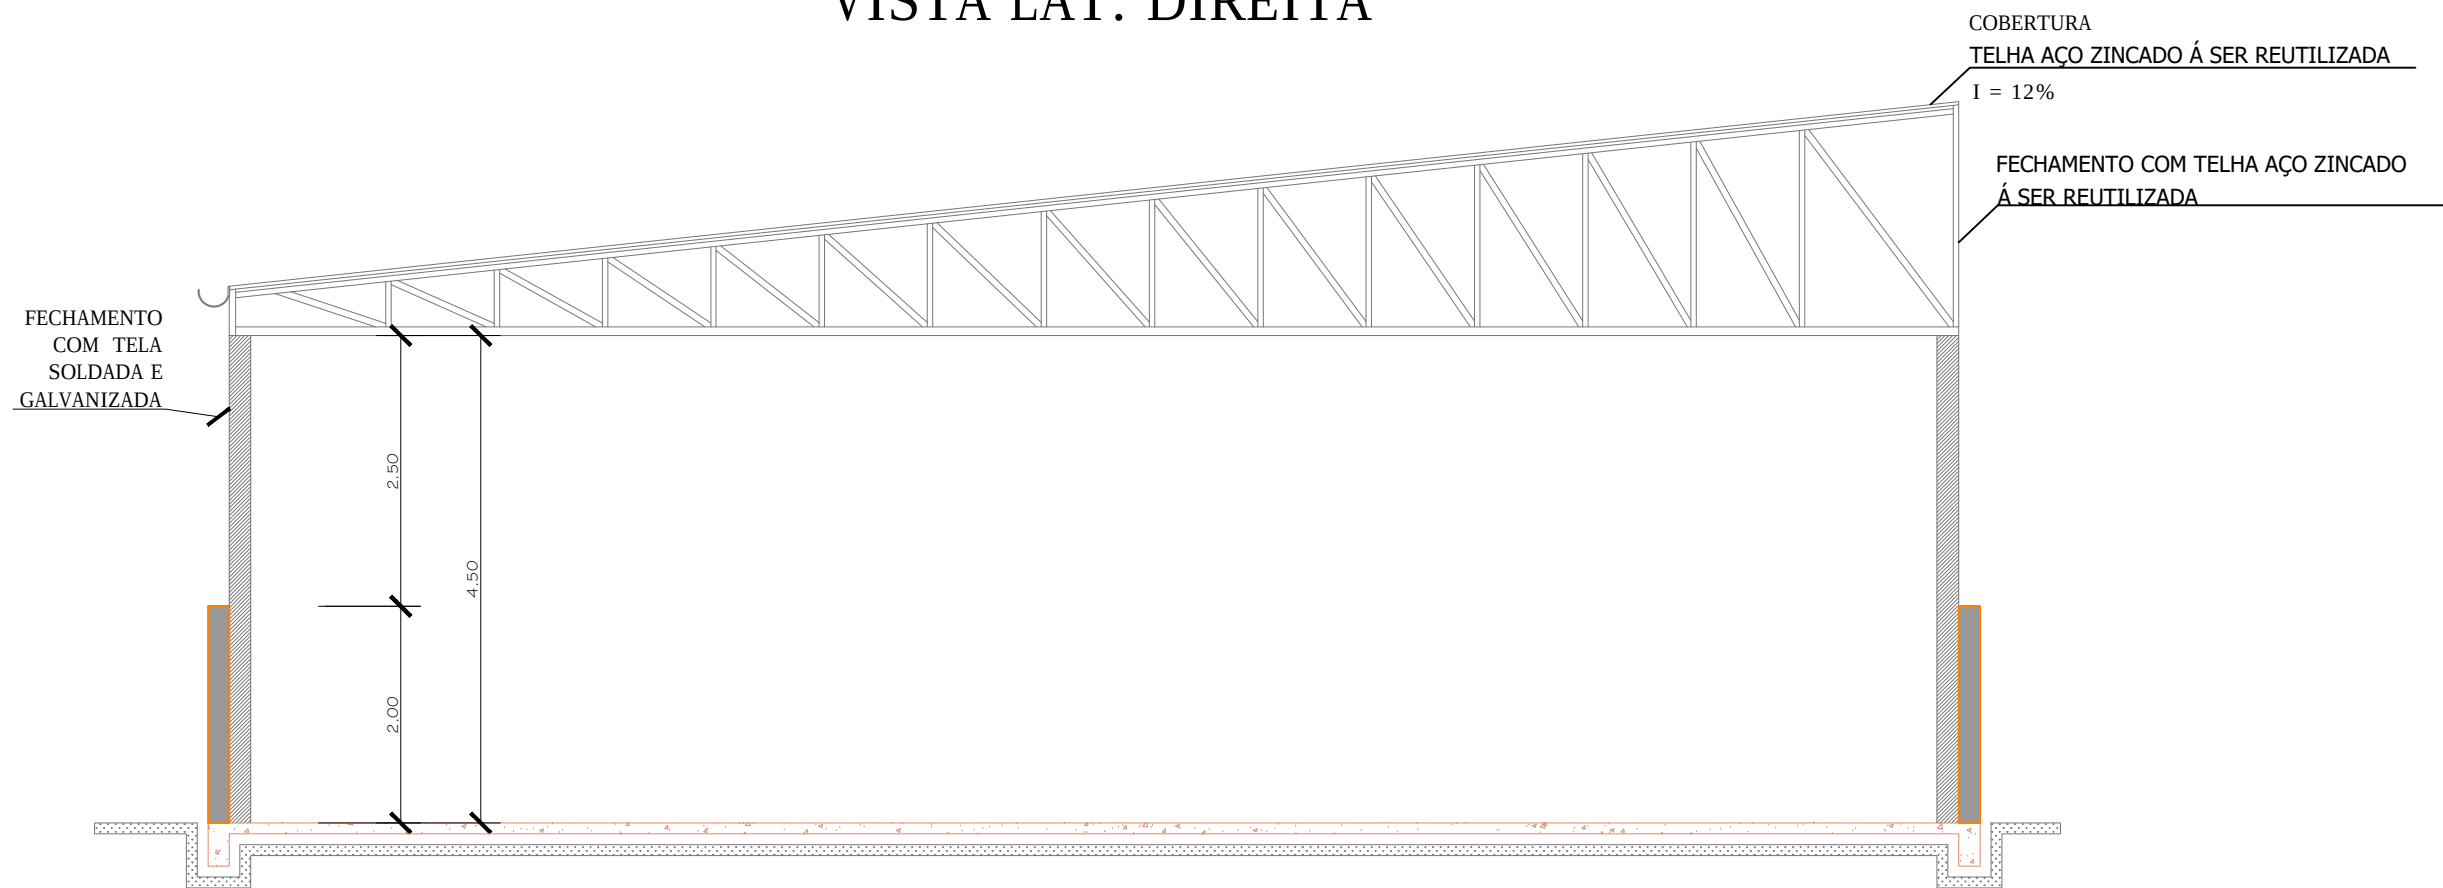


CORTE BB

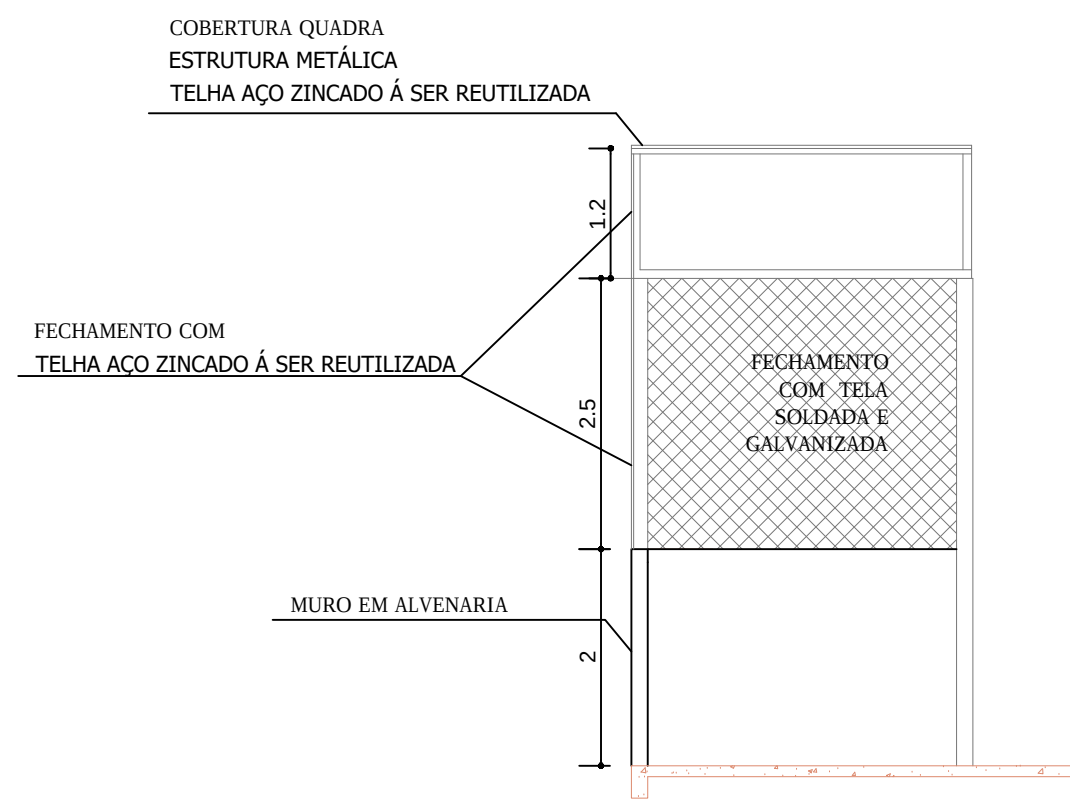


CORTE AA

Obs: O projeto da estrutura da cobertura da quadra deverá ser realizado por parte da contratada.
Os desenhos nesta prancha são somente utilizados para ilustrar o que precisa ser considerado no projeto.

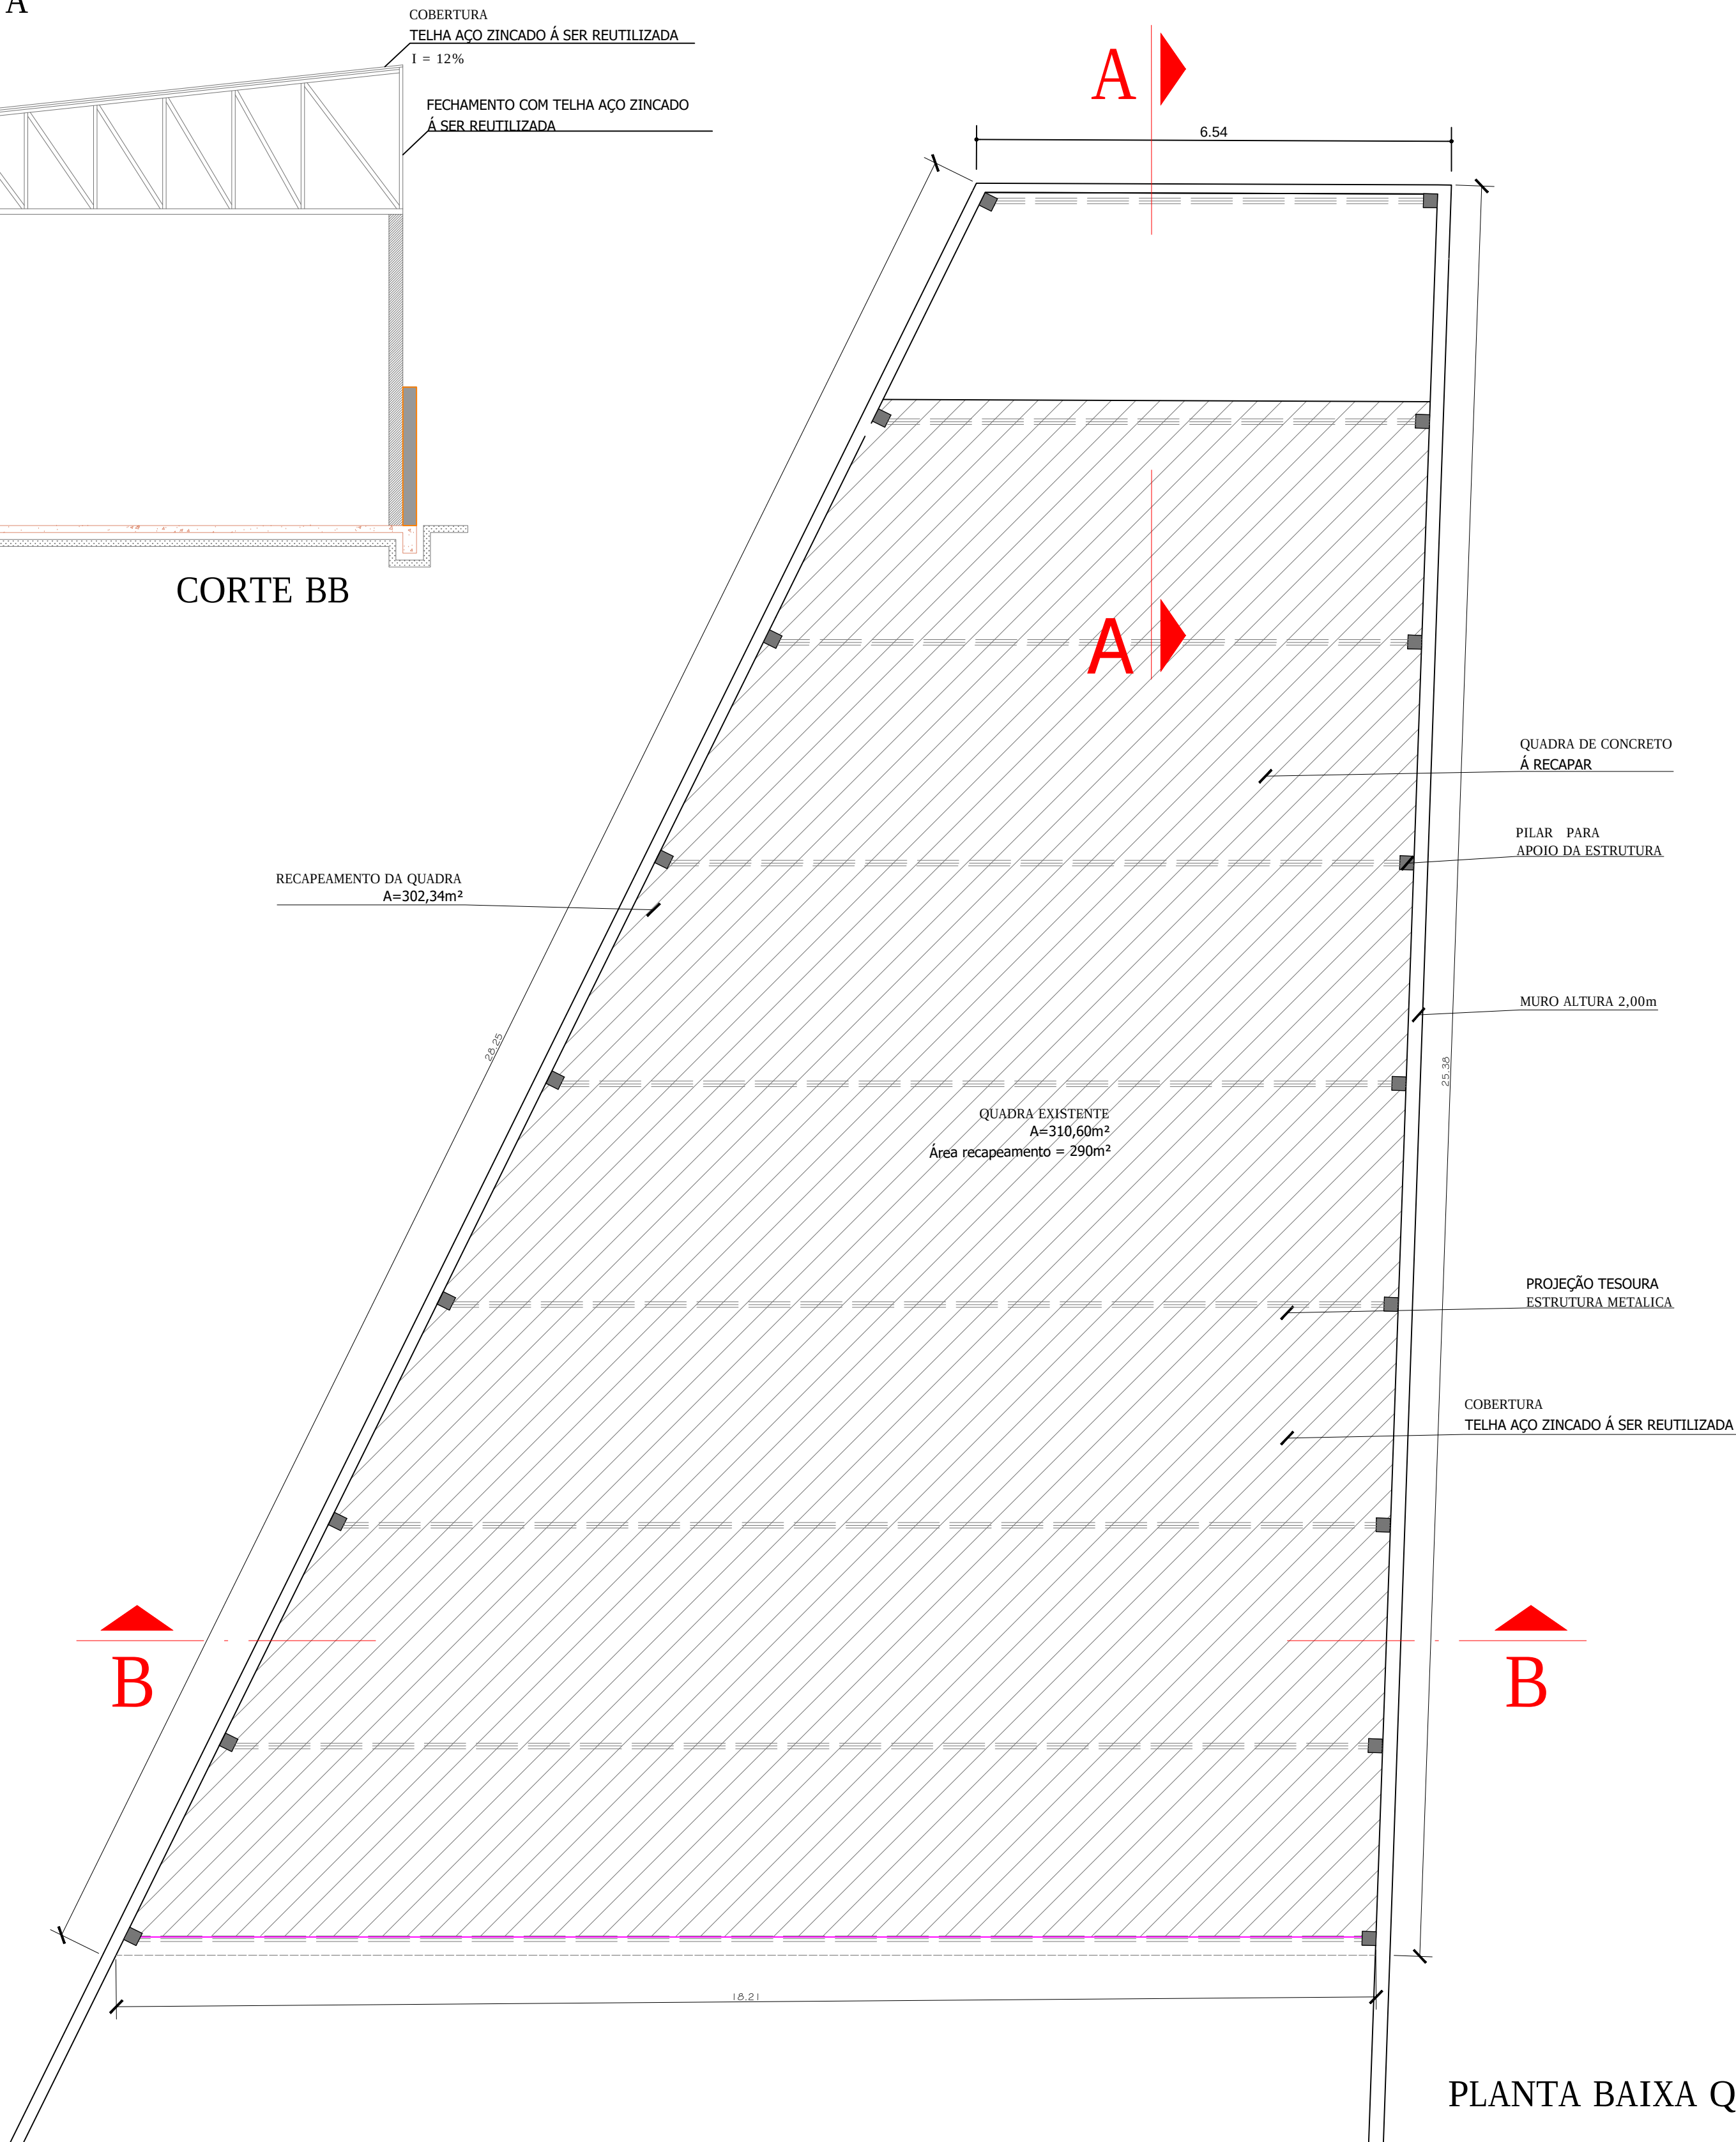

PLANTA BAIXA QUADRA

ESTATÍSTICA	
ÁREA TOTAL CRÉCHE	384,54 m²
ÁREA EXISTENTE	397,00 m²
ÁREA À AMPLIAR (SALA NOVA + PÁTIO COBERTO)	32,57 m²
ÁREA QUADRA	310,60 m²

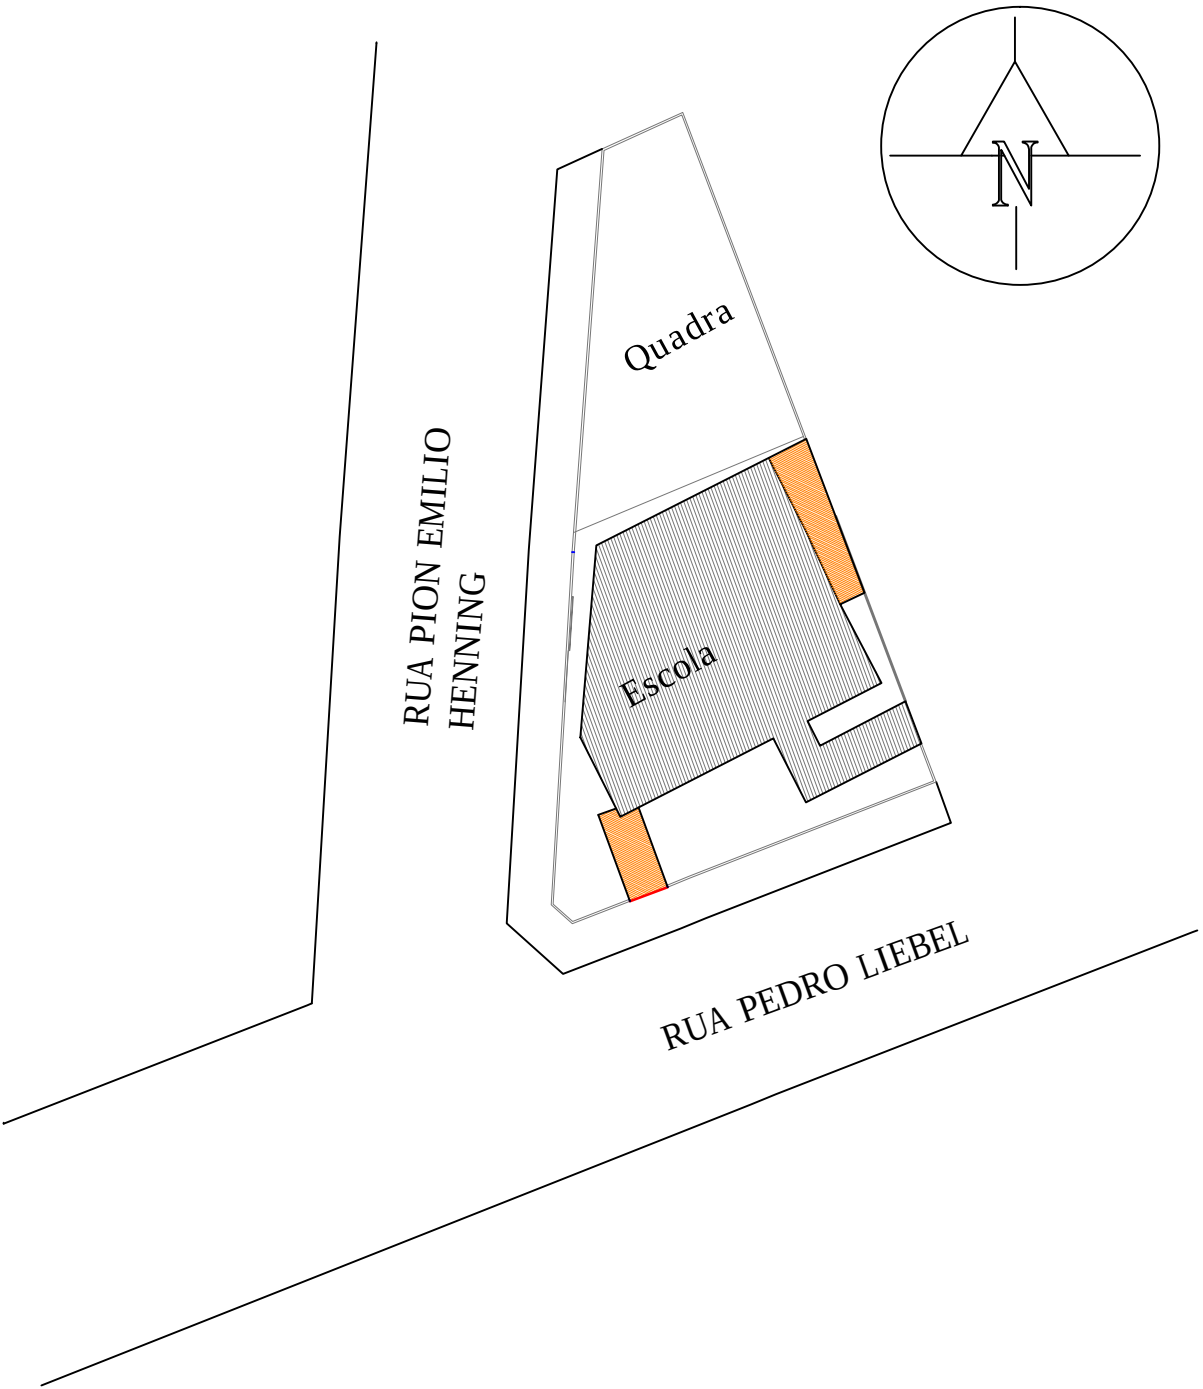

SITUAÇÃO
Sem Escala

PREFEITURA DO MUNICÍPIO DE MAFRA			
PROJETO ELABORADO PELA SECRETARIA DE OBRAS E SERVIÇOS PÚBLICOS			
Projeto:	PROJETO ARQUITETÔNICO	Folha:	01/02
Obra:	ESCOLA CAMPO DA LANÇA	Desenho:	
Referência:	PLANTA QUADRA	Data:	MAYARA
Endereço:	RUA PION EMILIO HENNING esq. RUA PEDRO LIEBEL	Data:	MAR/2019
Responsável pelo projeto:		Escala:	1:75