




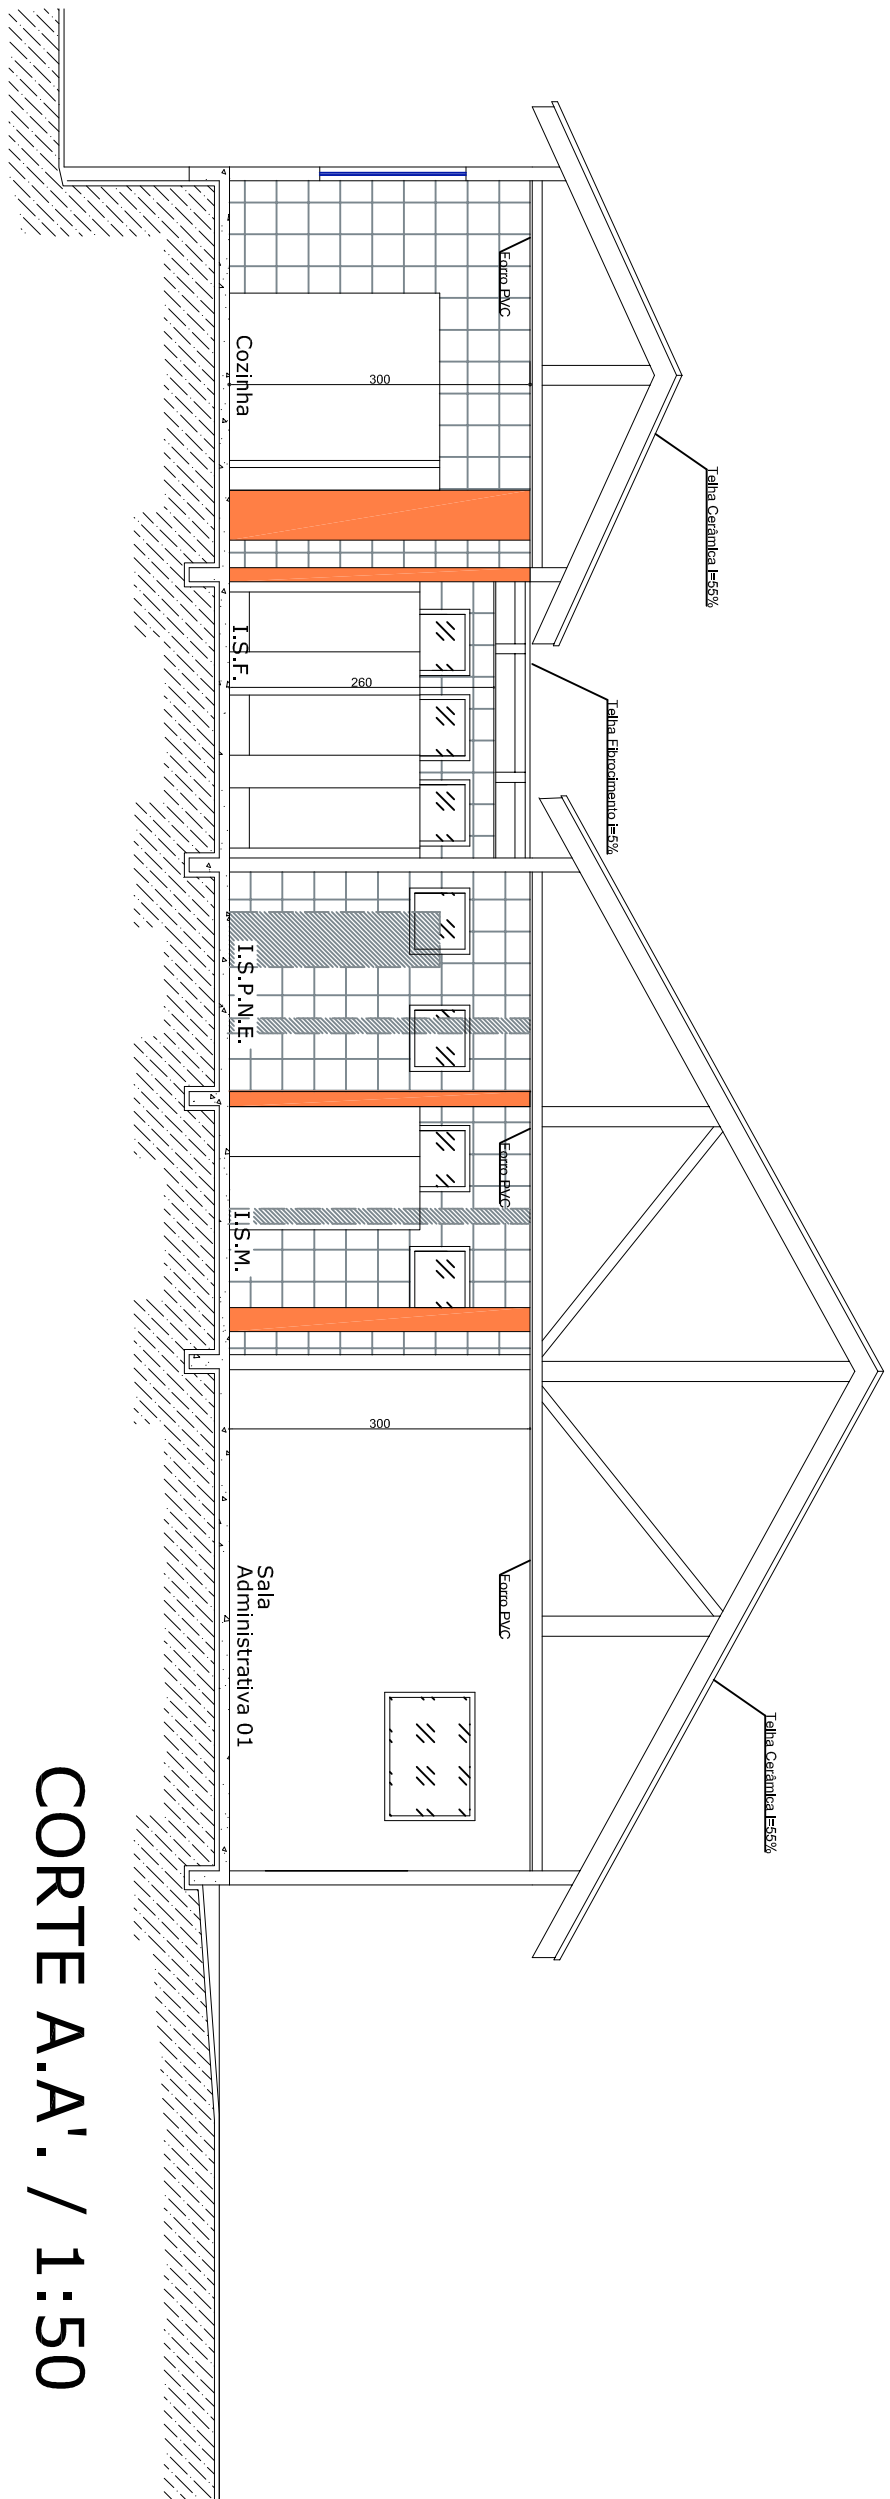


CORTE A.A.' / 1:50

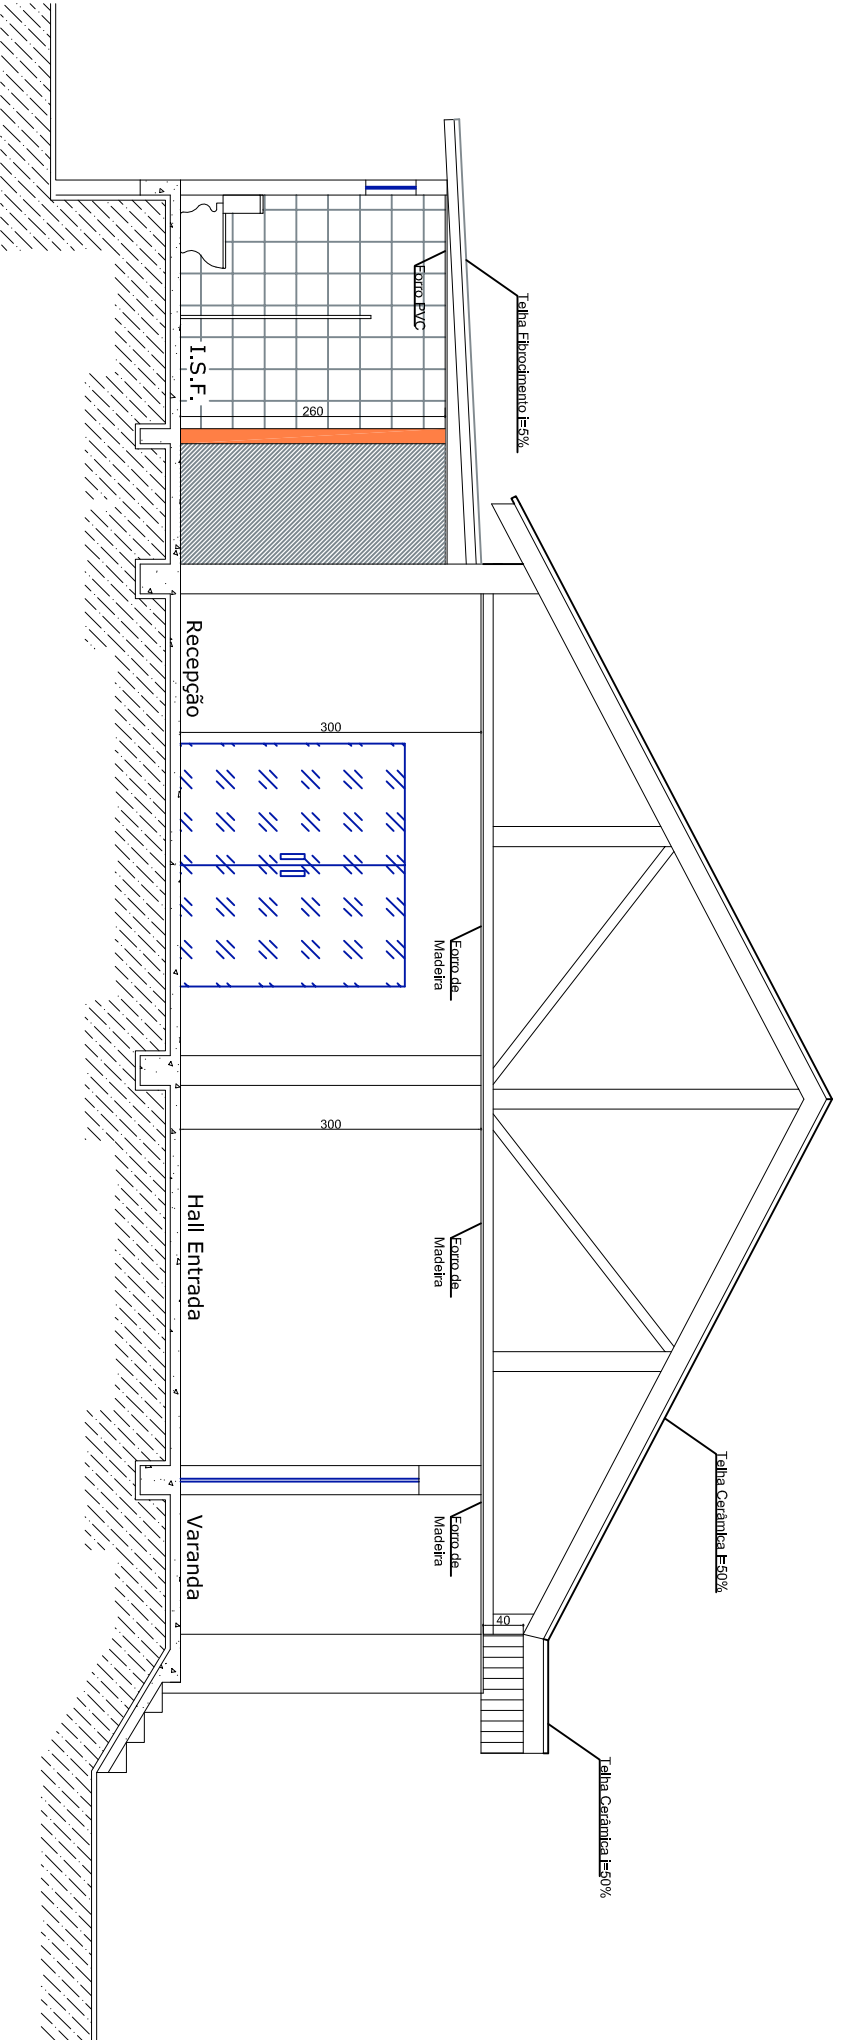



CORTE C.C.' / 1:50

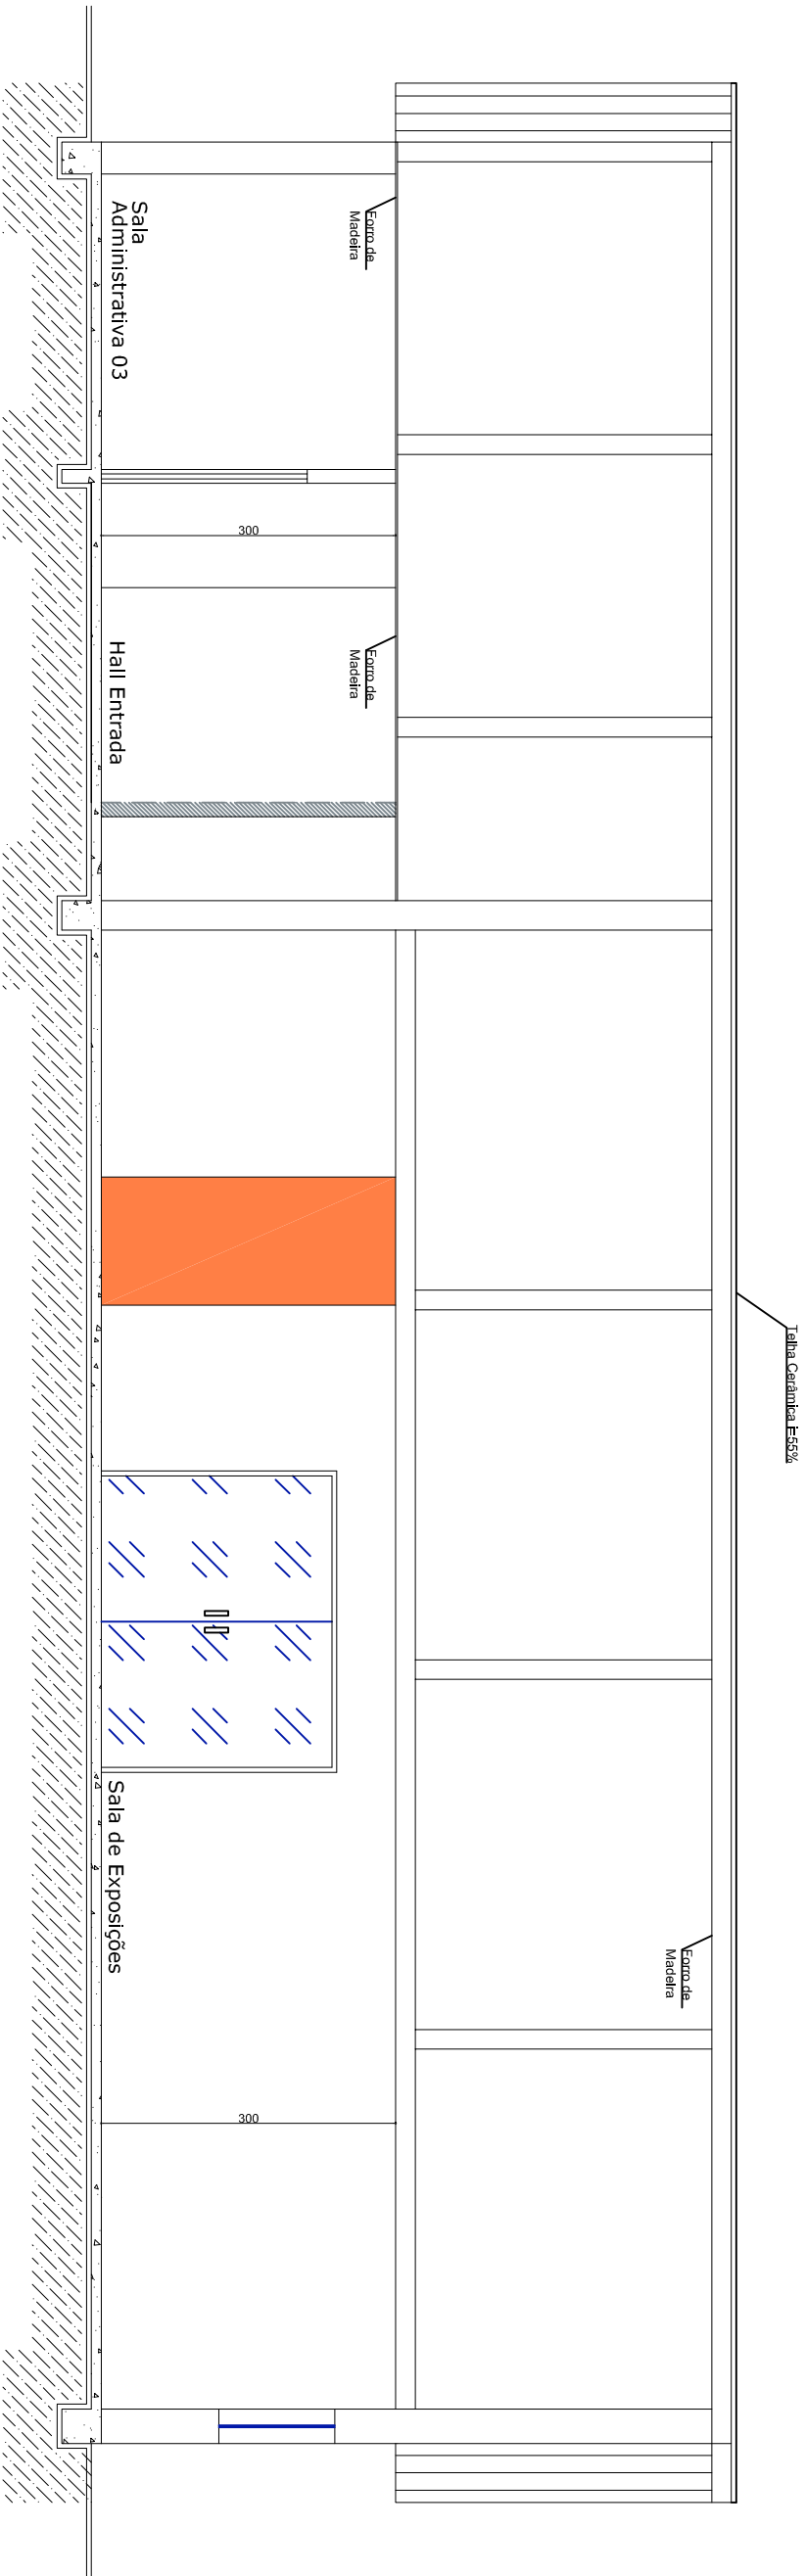

CORTE B.B.' / 1:50

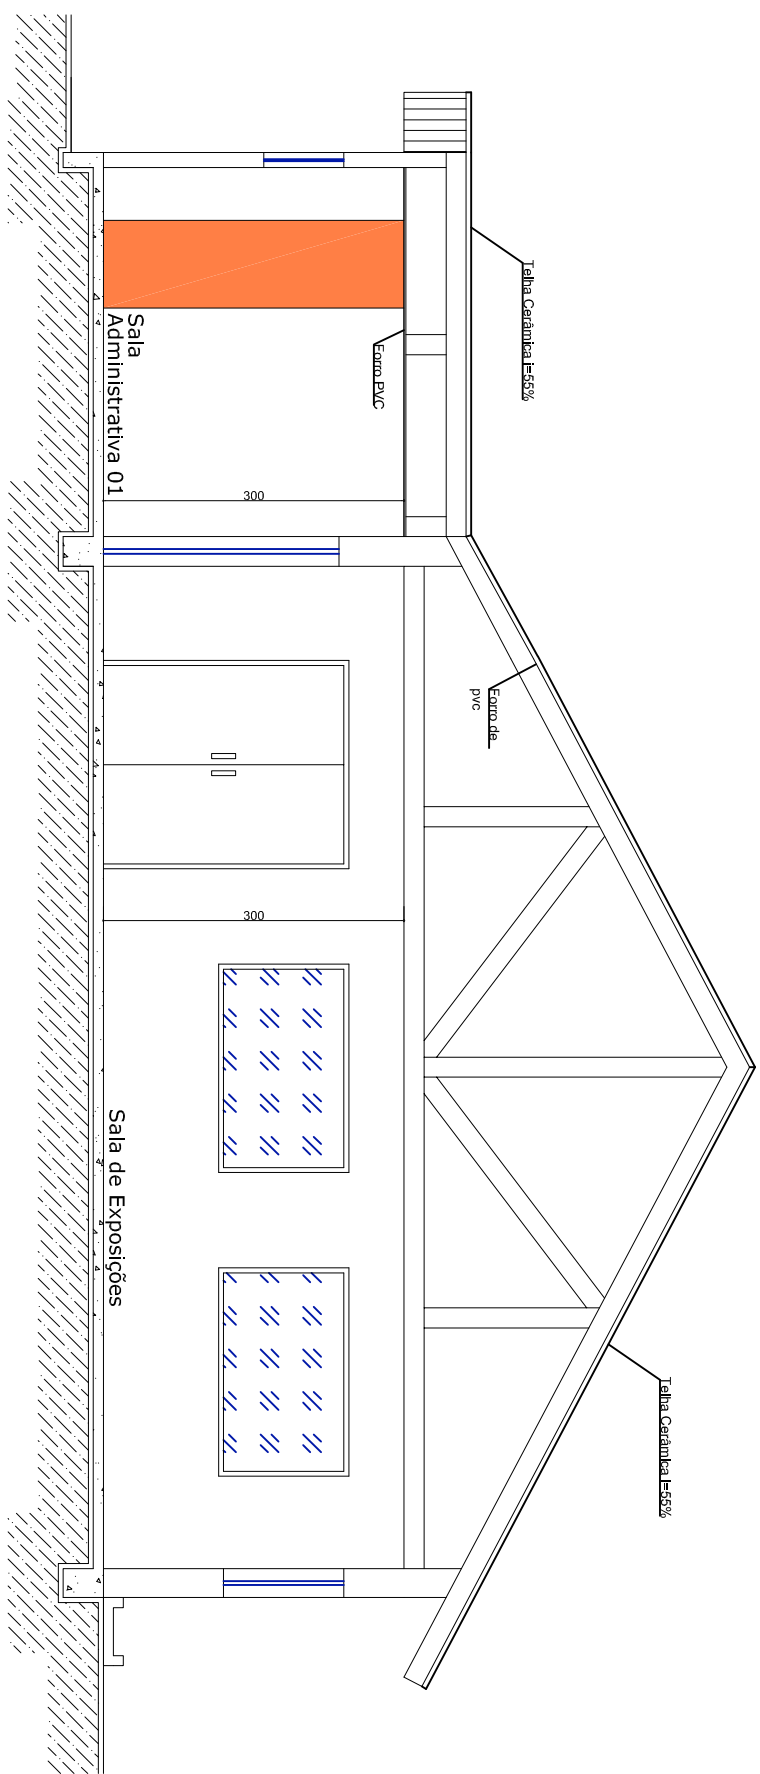

CORTE D.D.' / 1:50

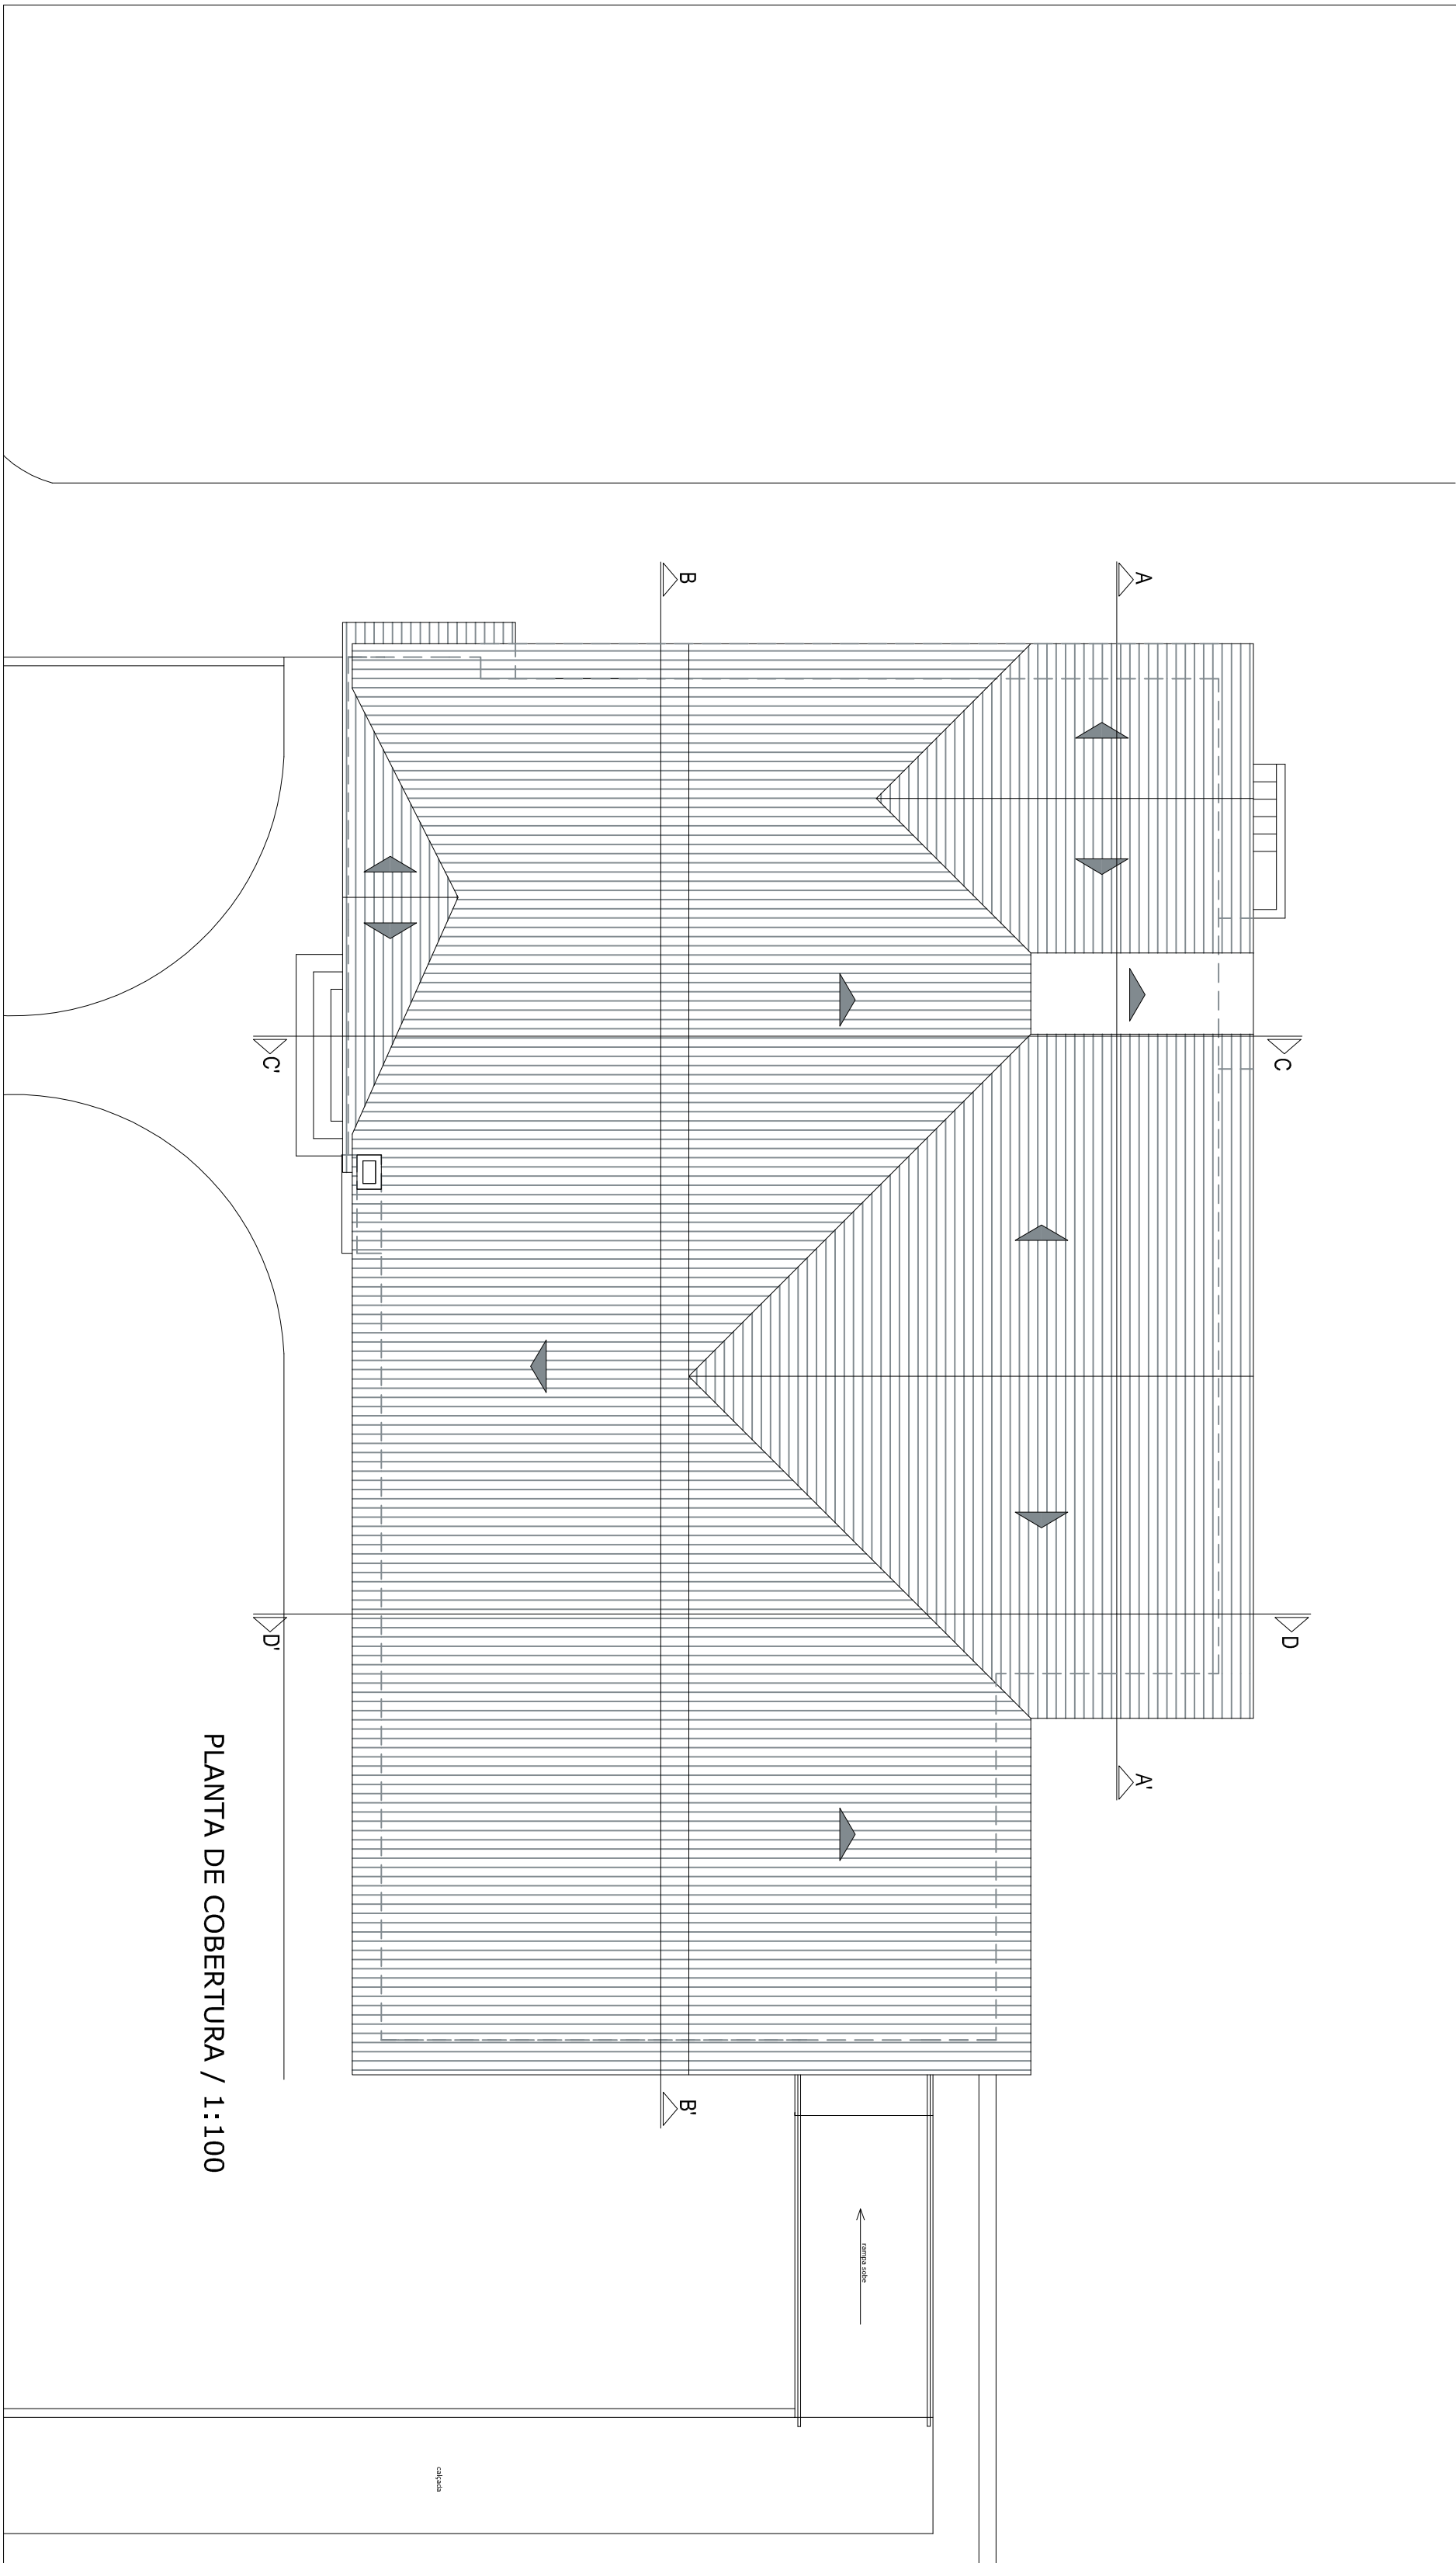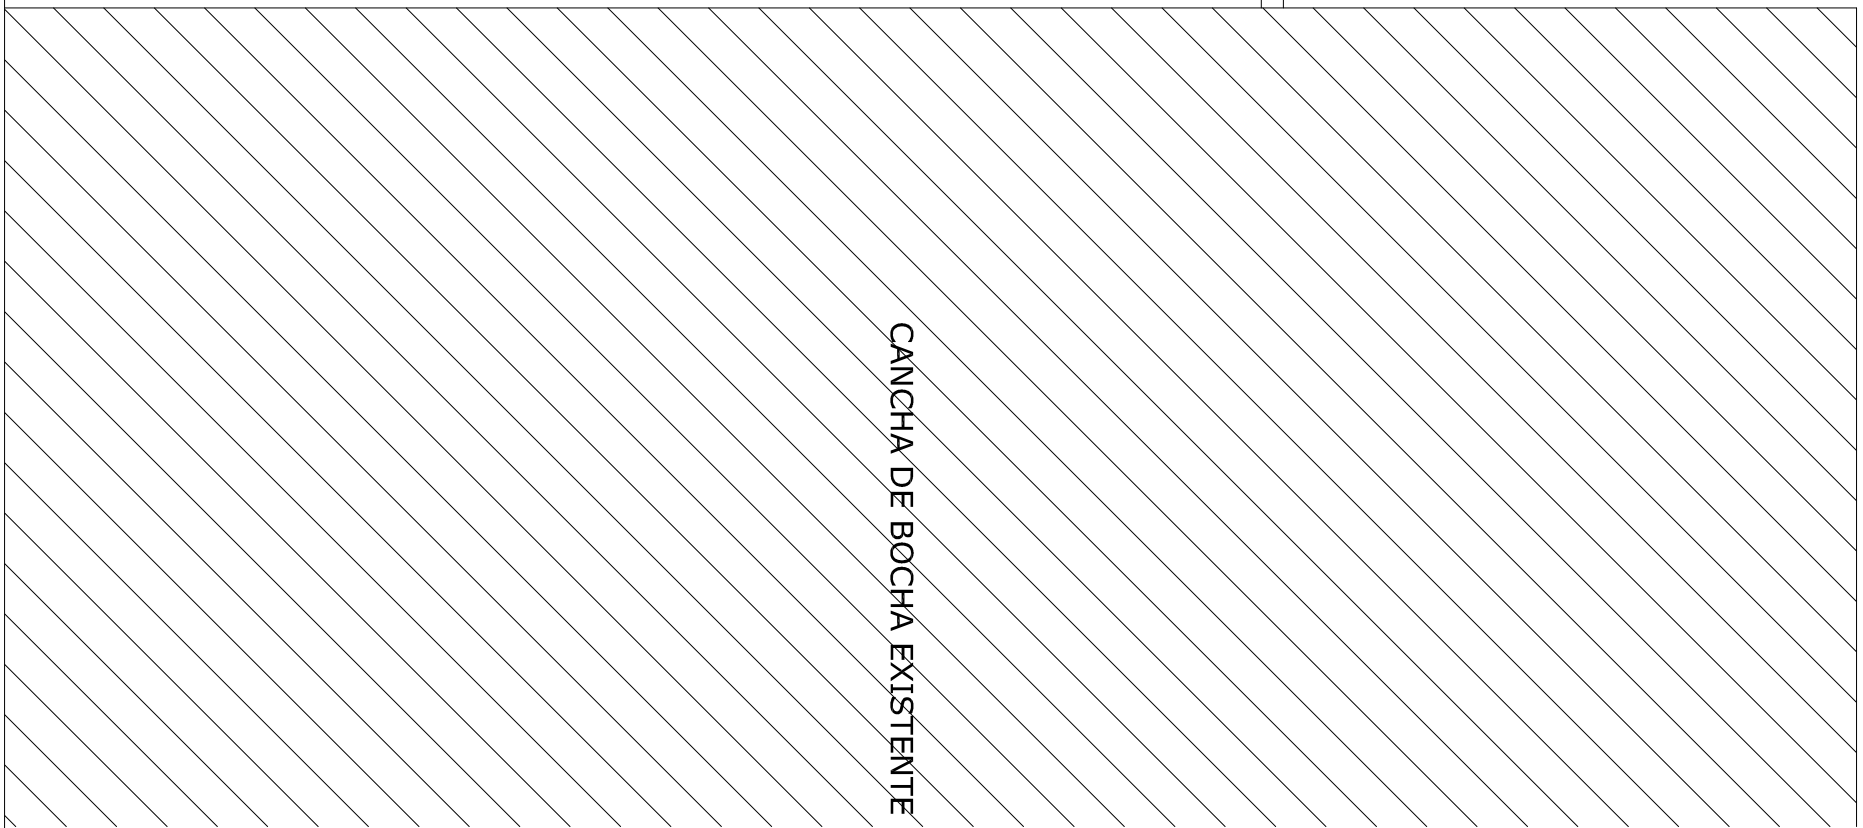

Observação	
Proprietário	PREFEITURA MUNICIPAL DE MAFRA
Obras	REFORMA DAS FUTURAS INSTALAÇÕES DA CASA DA CULTURA
Endereço da Obra	Centro I - Baixada
Projeto	Arquitetônico
Legenda	CORTE A.A.: CORTE B.B.: CORTE C.C.: CORTE D.D.: COBERTURA
PREFEITURA MUNICIPAL DE MAFRA	
Praça Das Flores, nº12 - CxP: 33.300-000 - Mafra SC	
Fone: (47) 3641-4000	
02/02	