
CBUQ= 5CM; BASE= 15CM; SUB BASE= 35CM.

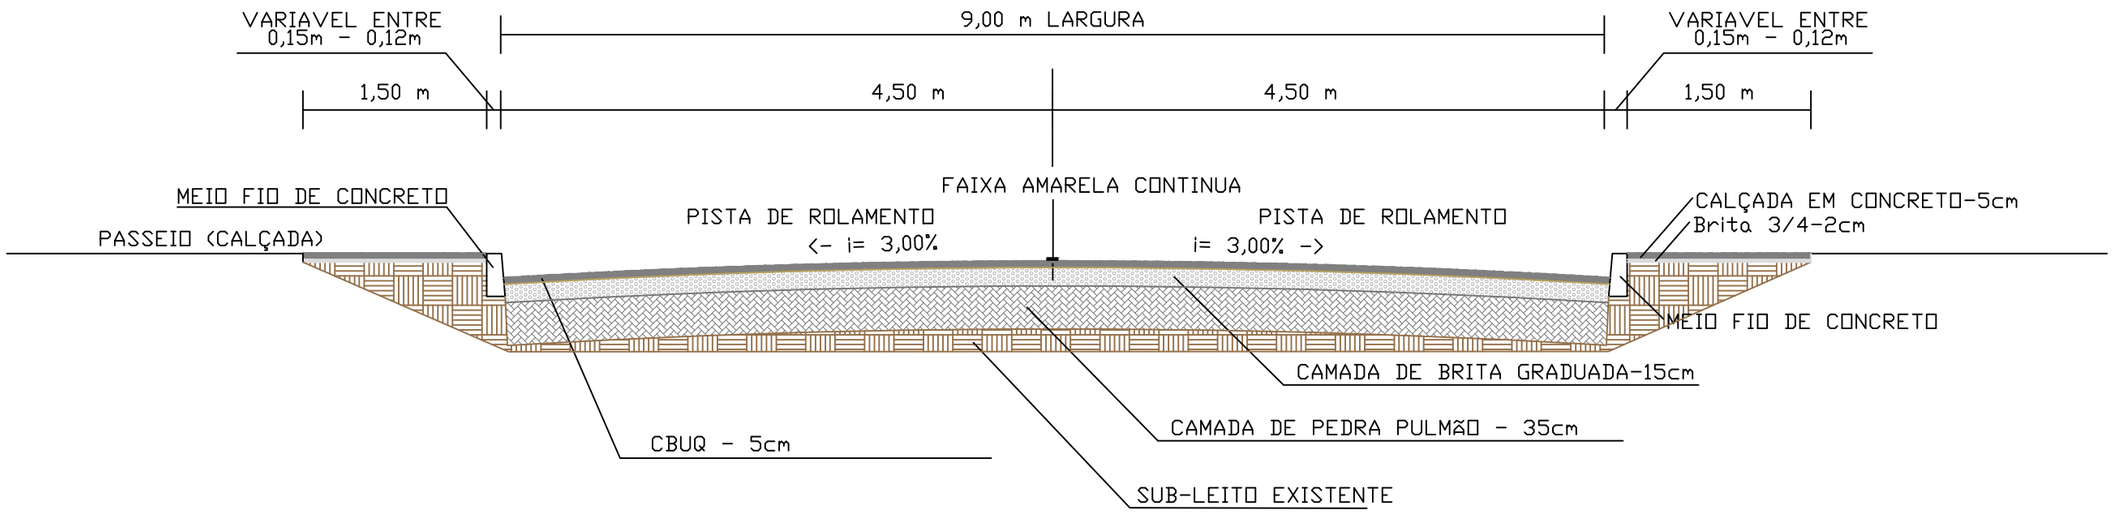

DETALHAMENTO DE PAVIMENTAÇÃO

ENDEREÇO:
RODOVIA MUNICIPAL ESTANISLAU WILNER \ RODOVIA MUNICIPAL BEN. THEODORO MARTINS STEPHANES - SÃO LOURENÇO - EXTENSÃO 5307,00m
MUNICIPIO DE MAFRA - SANTA CATARINA.

PRANCHA: 04/04

DATA:	DESENHO:	ESCALA:	LEV. TOPOGRÁFICO:	ARQUIVO:
ABRIL/ 2018	MAYARA	1/50	Valdecir Jaroszvski	Oscar_Scholze

RESPONSÁVEL TÉCNICO: