




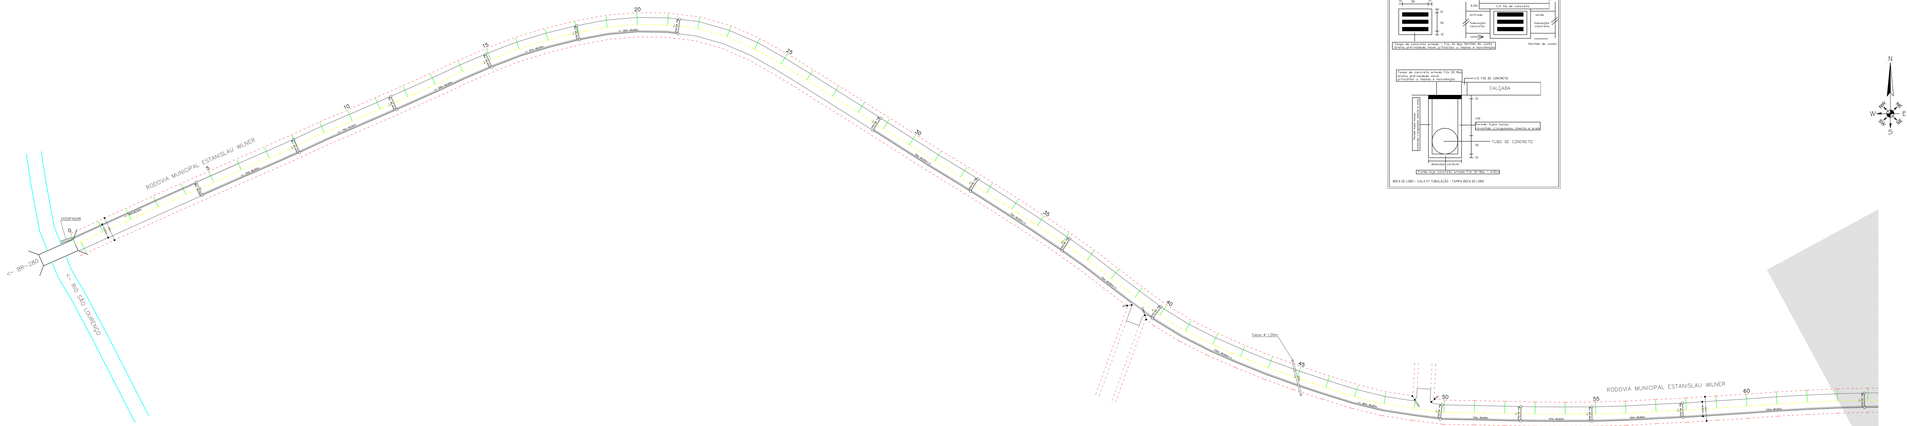


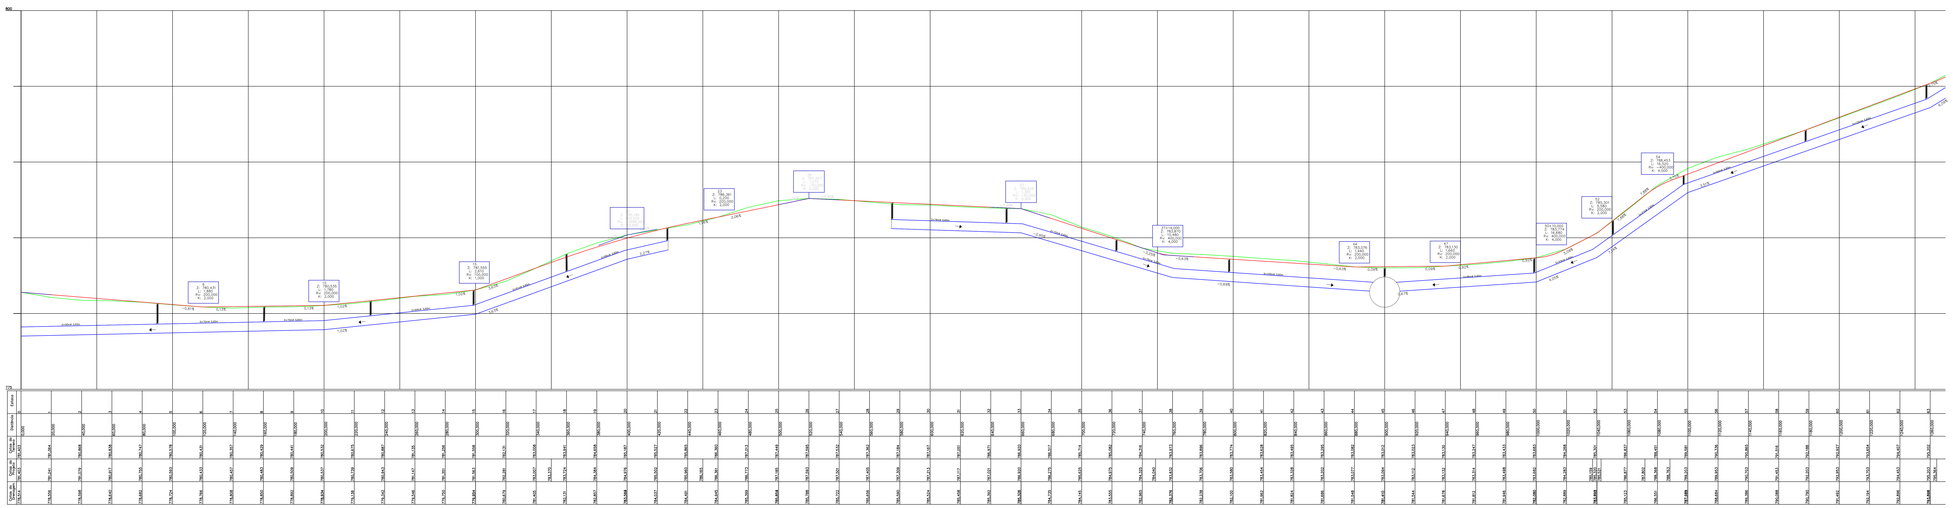

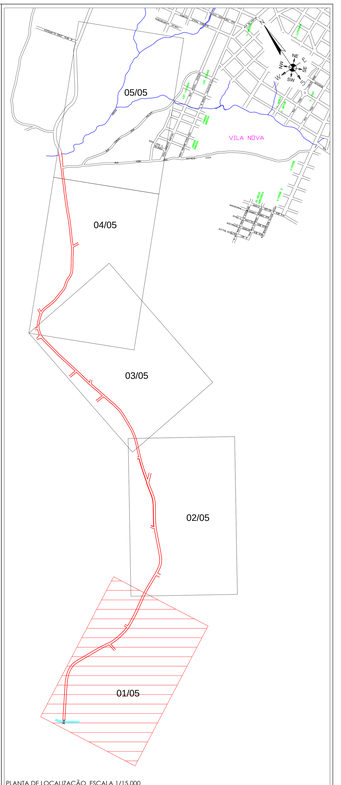

PLANTA DE LOCALIZAÇÃO ESCALA 1/15.000

LEGENDA:

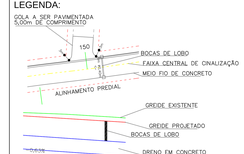

VOLUME DE CORTE DRENAGEM=4.581,915m.3
VOLUME DE ATERRO DRENAGEM=1.287,66m.3
TUBOS DE Ø60 = 4.225,00m
TUBOS DE Ø40 = 472,00m
TUBOS DE Ø100 = 132m
CAIXAS COLETORAS COM TAMPAS = 136un
GALERIA 2X2 COM 14,4m = 2un

PROJETO DE DRENAGEM

PROJETO:				PRANCHA:
RODOVIA MUNICIPAL ESTANISLAU WILNER - SÃO LOURENÇO - EXTENSÃO 5307,00m - MUNICIPIO DE MAFRA - SANTA CATARINA.				01/05
DATA: abril./ 2018	DESENHO: DÉBORA / KUHL	ESCALA: 1/1000	LEV. TOPOGRÁFICO: SOMMER	ARQUIVO: Oscar_Schalze.dwg

RESPONSAVEL TÉCNICO: