

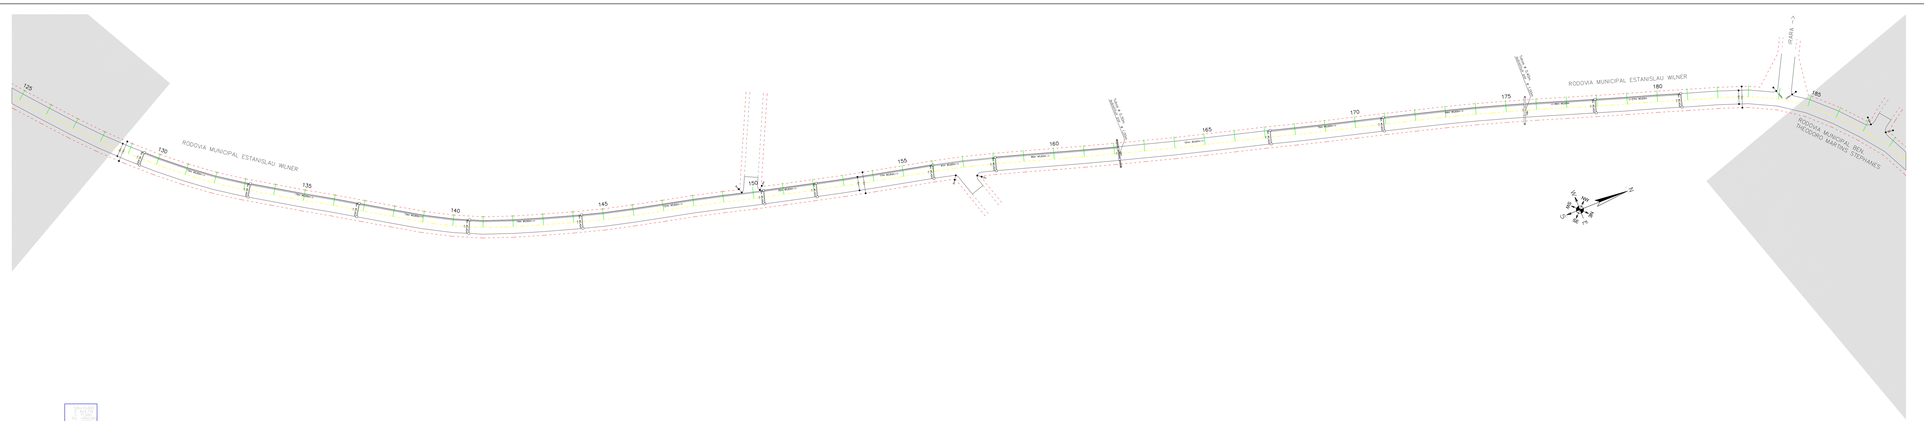


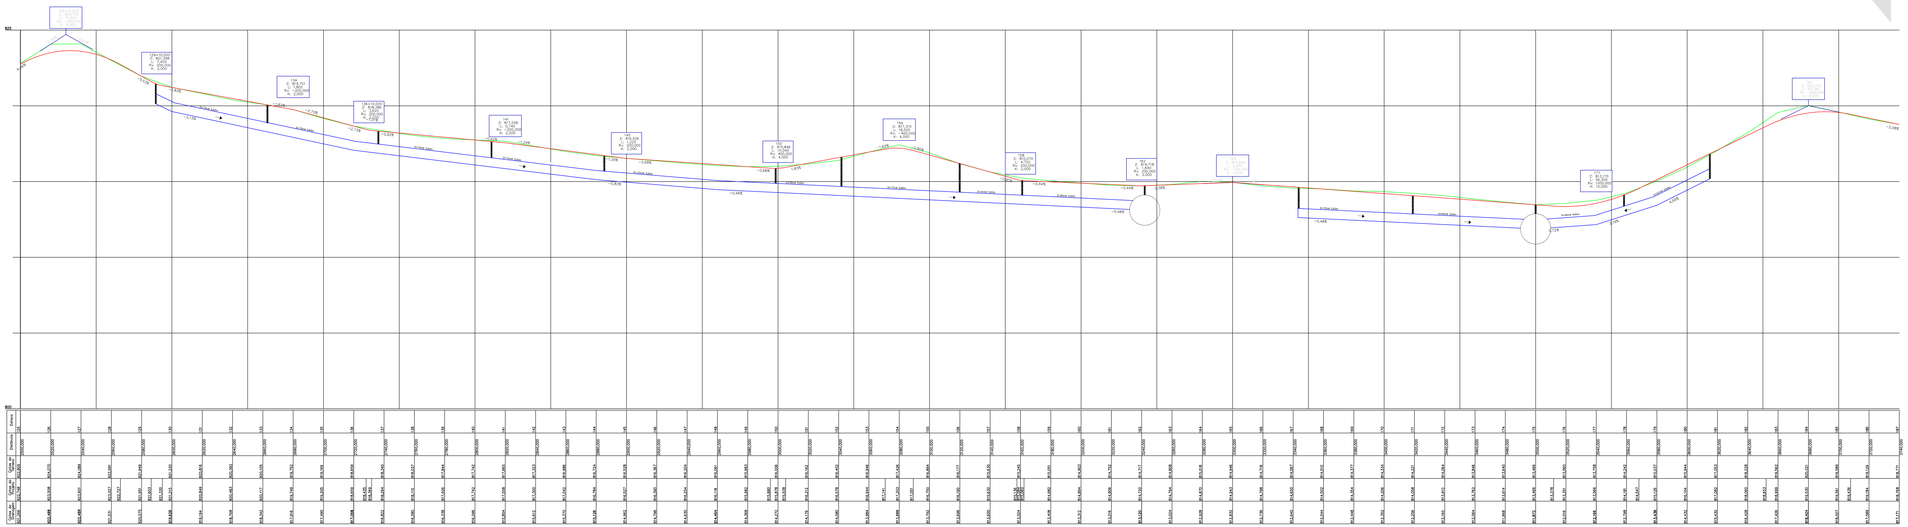


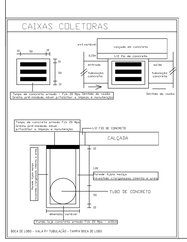

PLANTA DE LOCALIZAÇÃO ESCALA 1/15.000

## LEGENDA:

GOLA A SER PAVIMENTADA
5,00m DE COMPRIMENTO

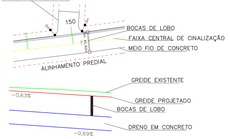


VOLUME DE CORTE TOTAL=4.581,915m.3
VOLUME DE ATERRO TOTAL=1.287,66m.3
TUBOS DE ø60 = 4.225,00m
TUBOS DE ø40 = 472,00m
TUBOS DE ø100 = 132m
CAIXAS COLETORAS COM TAMPAS = 136un
GALERIA 2X2 COM 14,4m = 2un

# PROJETO DE DRENAGEM

PROJETO:
RODOVIA MUNICIPAL ESTANISLAU WILNER \ RODOVIA MUNICIPAL BEN. THEODORO MARTINS STEPHANES - SÃO LOURENÇO - EXTENSÃO 5307,00m
MUNICIPIO DE MAREA - SANTA CATARINA.

PRANCHA: 03/05

| DATA: | DESENHO: | ESCALA: | LEV. TOPOGRAFICO: | ARQUIVO: |
|---|---|---|---|---|
| abril / 2018 | DÉBORA / KUHL | 1/1000 | SOMMER | Oscar_Scholze.dwg |

RESPONSÁVEL TÉCNICO: