


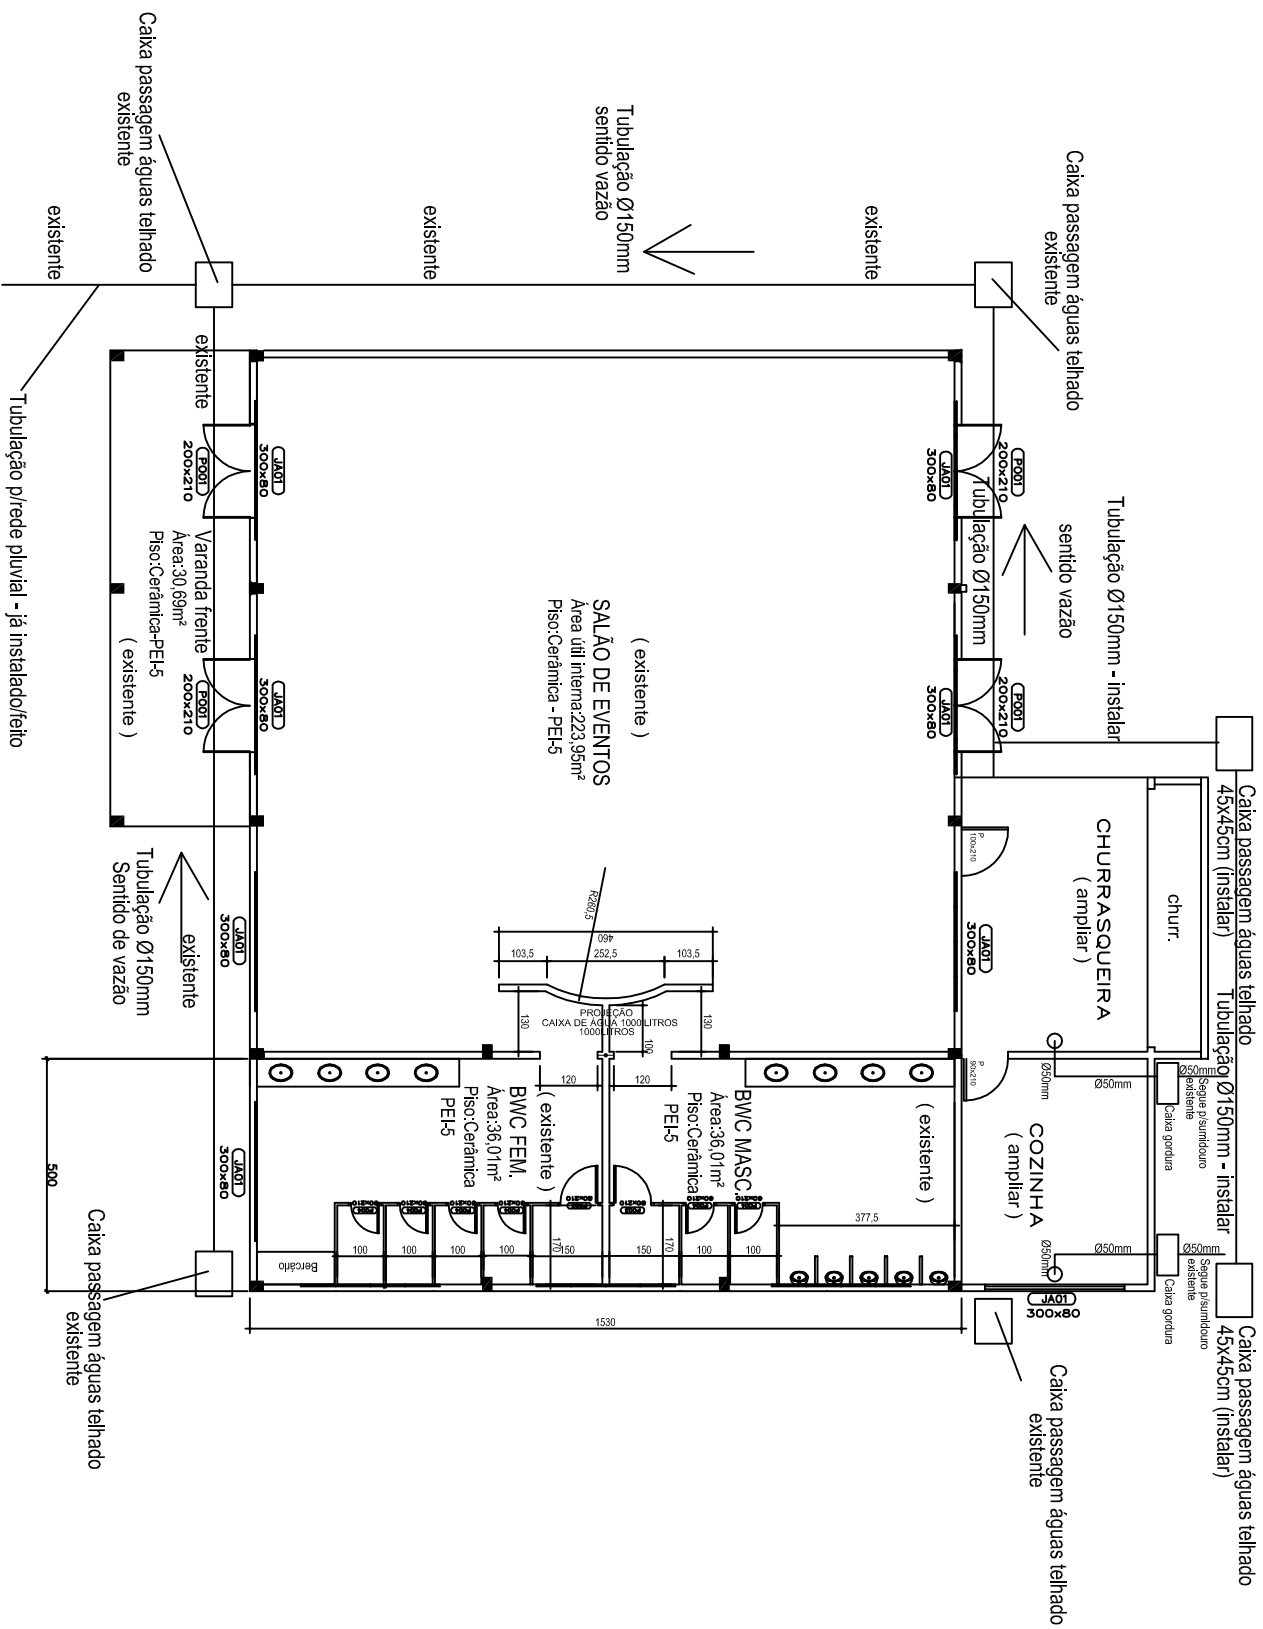

QUADRO DE ÁREAS		
ÁREA DE CONSTRUÇÃO : 52,82 m².		
TÍTULA		
GABRIEL CENTRO DE CULTURA - ABRILIANA COZINHA		PÁG. 1
PROJ. PREFEITURA MUNICIPAL DE MAFRA - SC		JULHO/2018
UNICA		
PROJETO DE ESGOTO SANITÁRIO		
ESCALA: RESPOSTANDO		
1:40		
UNICA		