


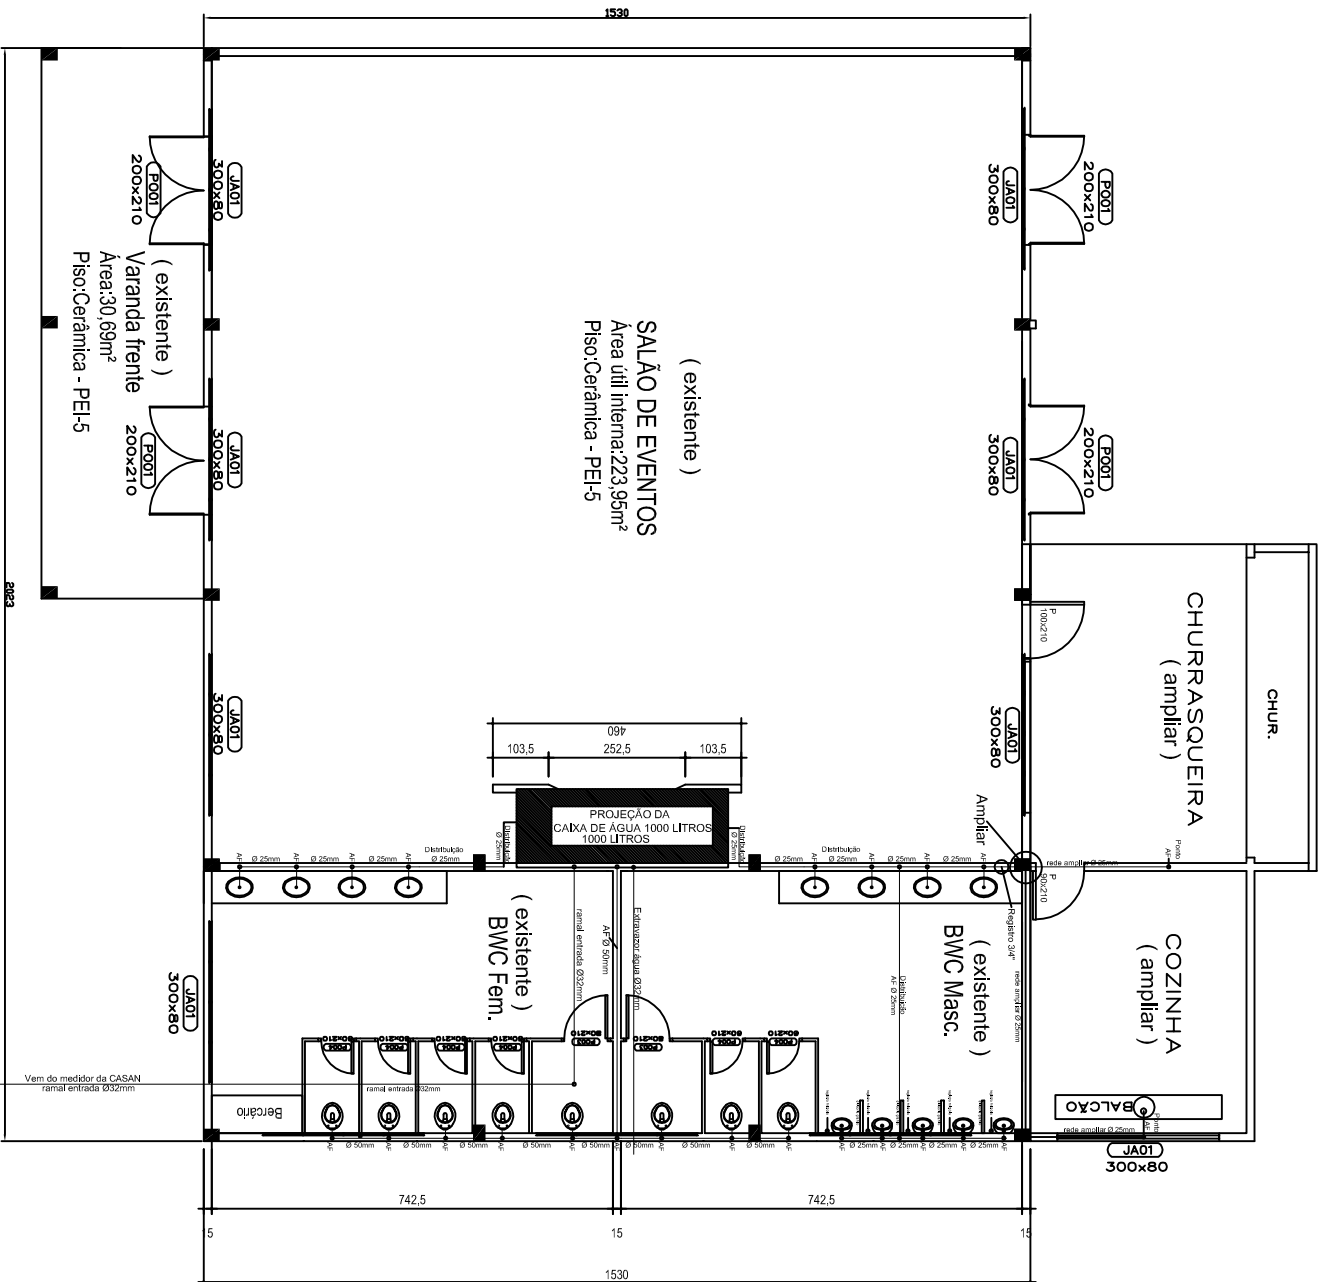

PROJETO HIDROSANITÁRIO - ÁGUA FRIA
Escala:1:50

QUADRO DE ÁREAS

ÁREA DA CONSTRUÇÃO : 52,82 m².

OBJETO: GALPÃO CENTRO DE CULTURA - AMPLIAR COZINHA		DATA: JULHO/2018
PROPRIETÁRIO: PREFEITURA MUNICIPAL DE MAFRA - SC		
FRANCA: UNICA		
PROJETO DE ÁGUA FRIA		
ESCALA: RESP. TÉCNICO	1:50	

UNICA