


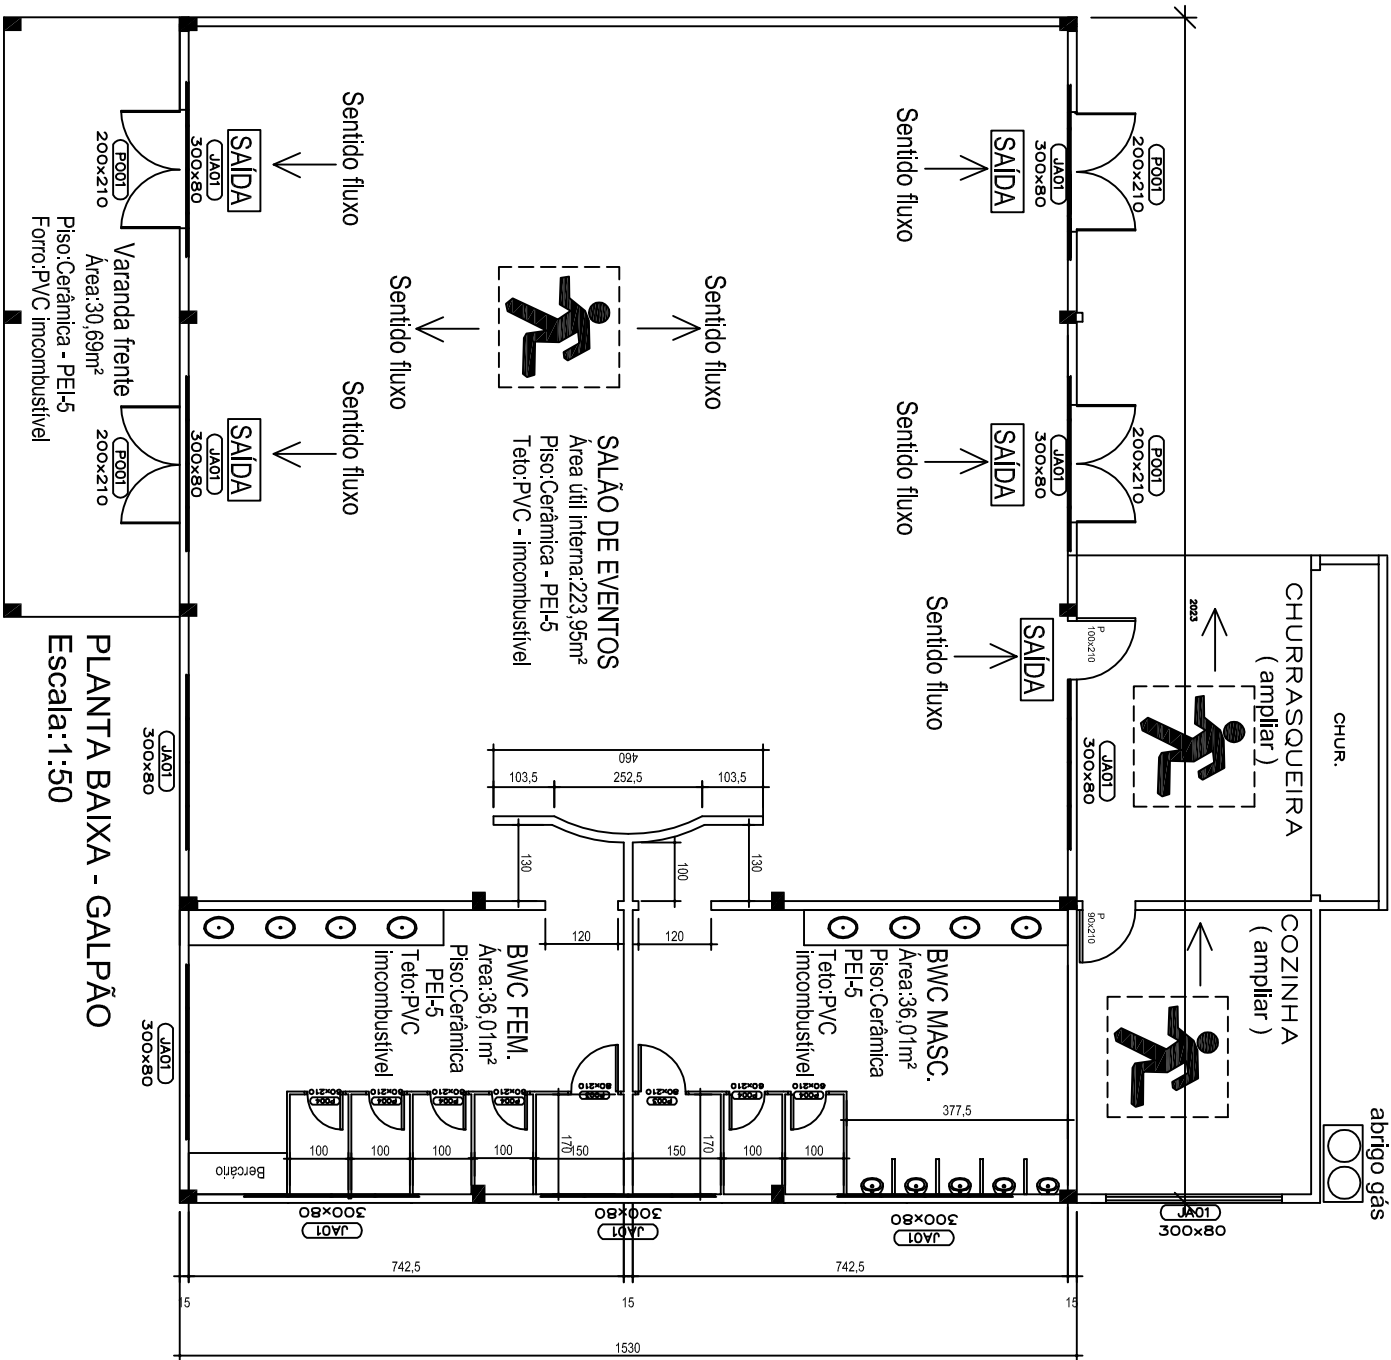

### LEGENDA

- LIMIÇÃO DE EMERGÊNCIA
- LIMIÇÃO DE EMERGÊNCIA DE SALA DE 10 x 10 cm
- LIMIÇÃO DE EMERGÊNCIA DE SALA DE 10 x 10 cm
- LIMIÇÃO DE EMERGÊNCIA DE SALA DE 10 x 10 cm


### QUADRO DE ÁREAS

ÁREA DA CONSTRUÇÃO : 353,02 m².

### Controle de materiais de revestimento e acabamento IN-018

Piso do ambiente: PEI-5 - Incombustível.  
Paredes: Tijolos cerâmicos, rebocados e com pintura acrílica - Incombustível  
Teto e forro: Forro em PVC 200mm - Incombustível  
Telhado - revestido com manta térmica - Incombustível

A edificação terá uso de GLP

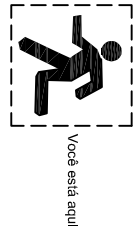

Você está aqui

--- Caminho a ser percorrido para a saída

|                                                  |                     |
|--------------------------------------------------|---------------------|
| PREFEITO MUNICIPAL                               | SECRETARIA DE OBRAS |
| VICEL SANTINHA                                   | CORPO DE BOMBEIROS  |
| OBRA: GALPÃO CENTRO DE CULTURA                   | DATA: JULHO/2018    |
| PROPRIETÁRIO: PREFEITURA MUNICIPAL DE MAFRA - SC | PARA USO DO C.B.    |
| FRONTEIRA: PROJETO DE PREVENÇÃO DE INCÊNDIOS     |                     |
| UNICA: PLANO DE EMERGÊNCIA - IN 031              |                     |
| ESCALA: 1:50                                     | RESP. TÉCNICO       |