




CORTE FF'

ESCALA 1/50

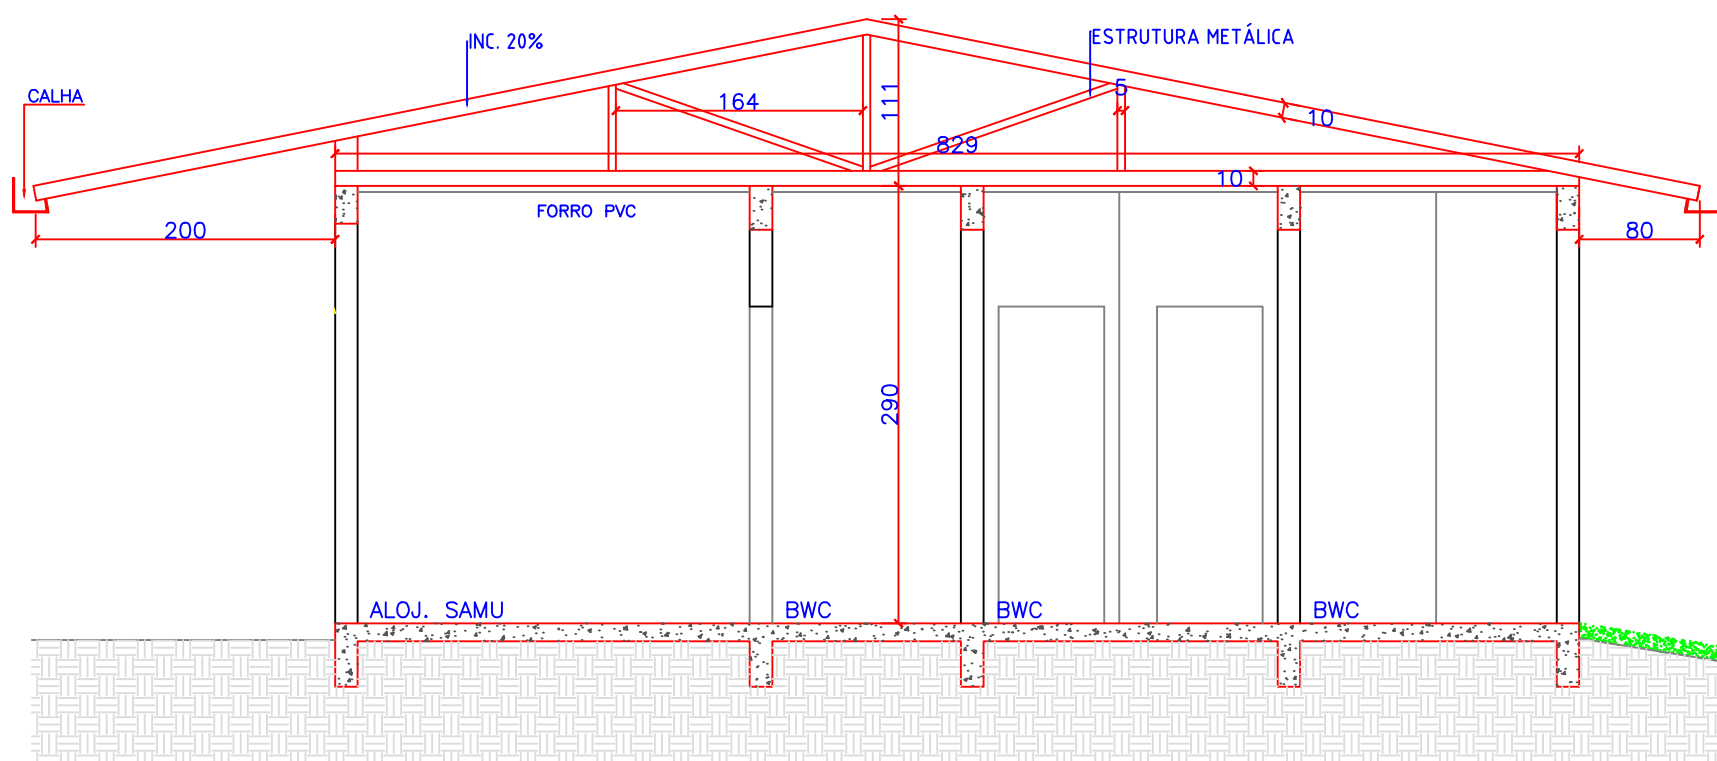

CORTE CC'

ESCALA 1/50

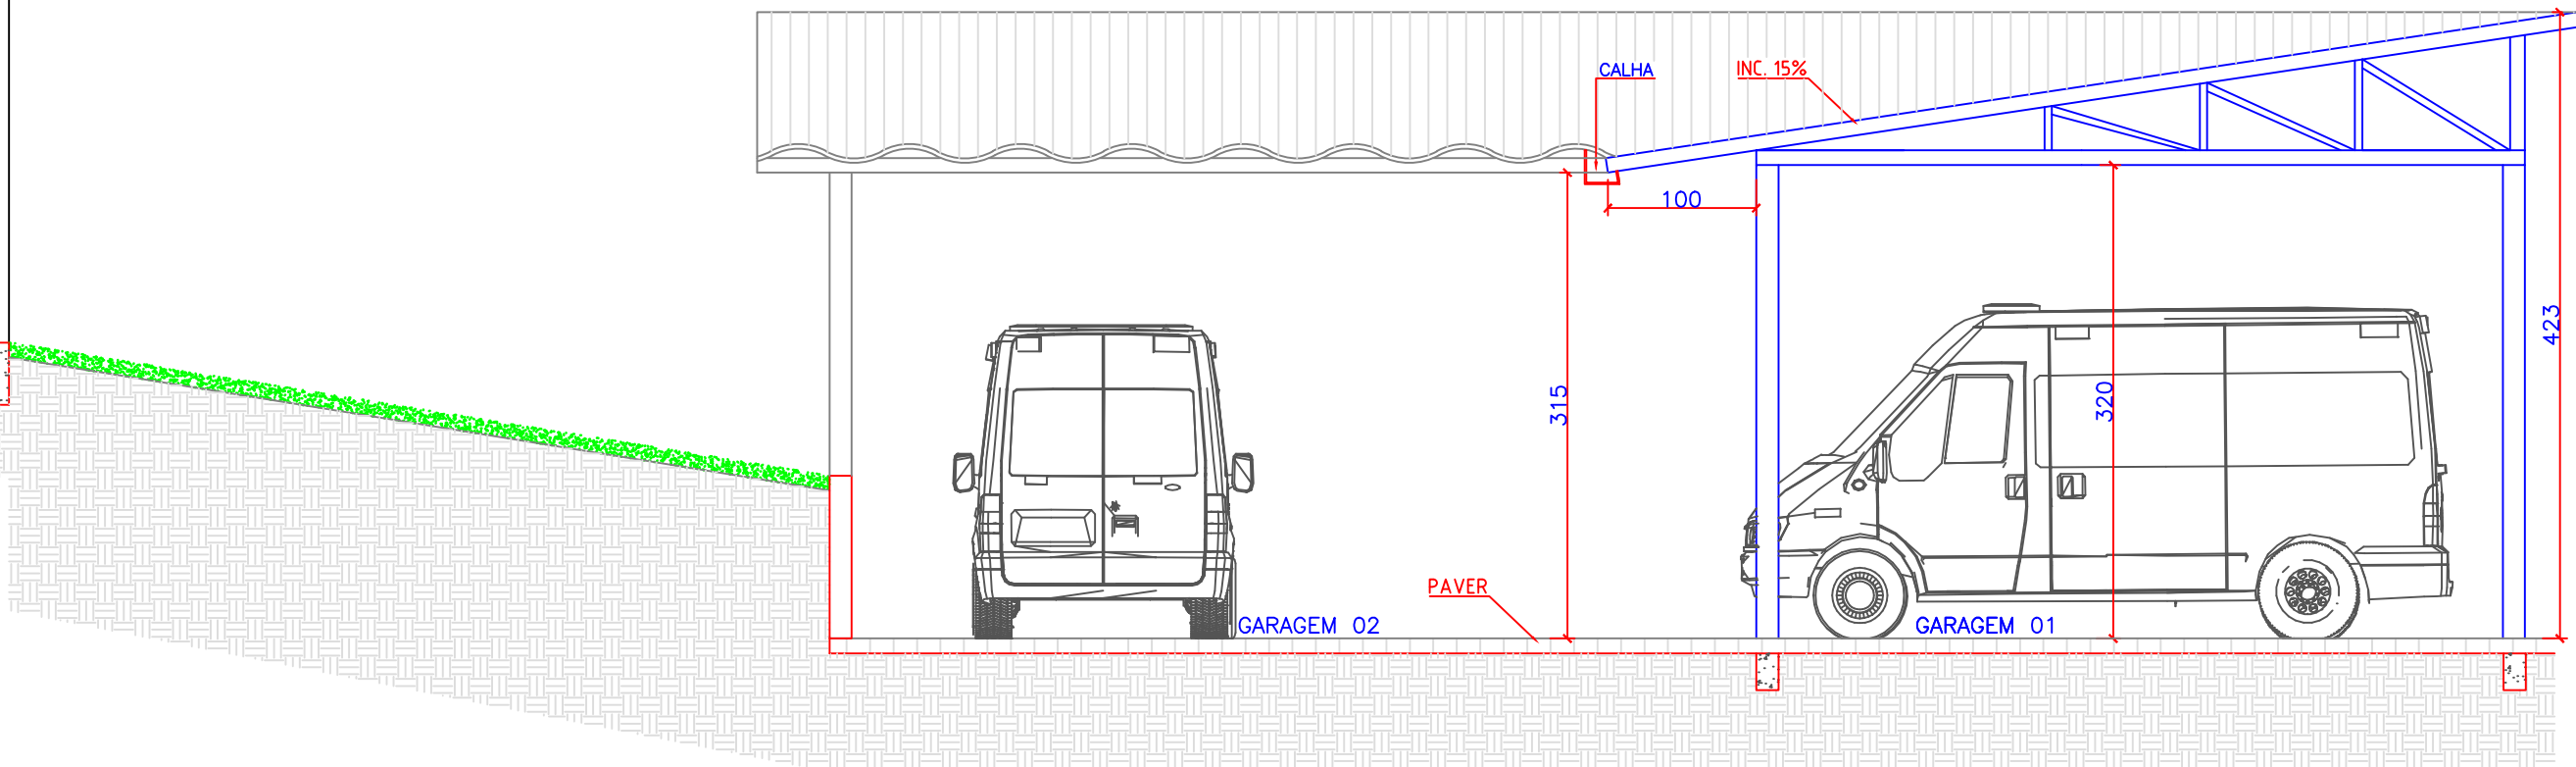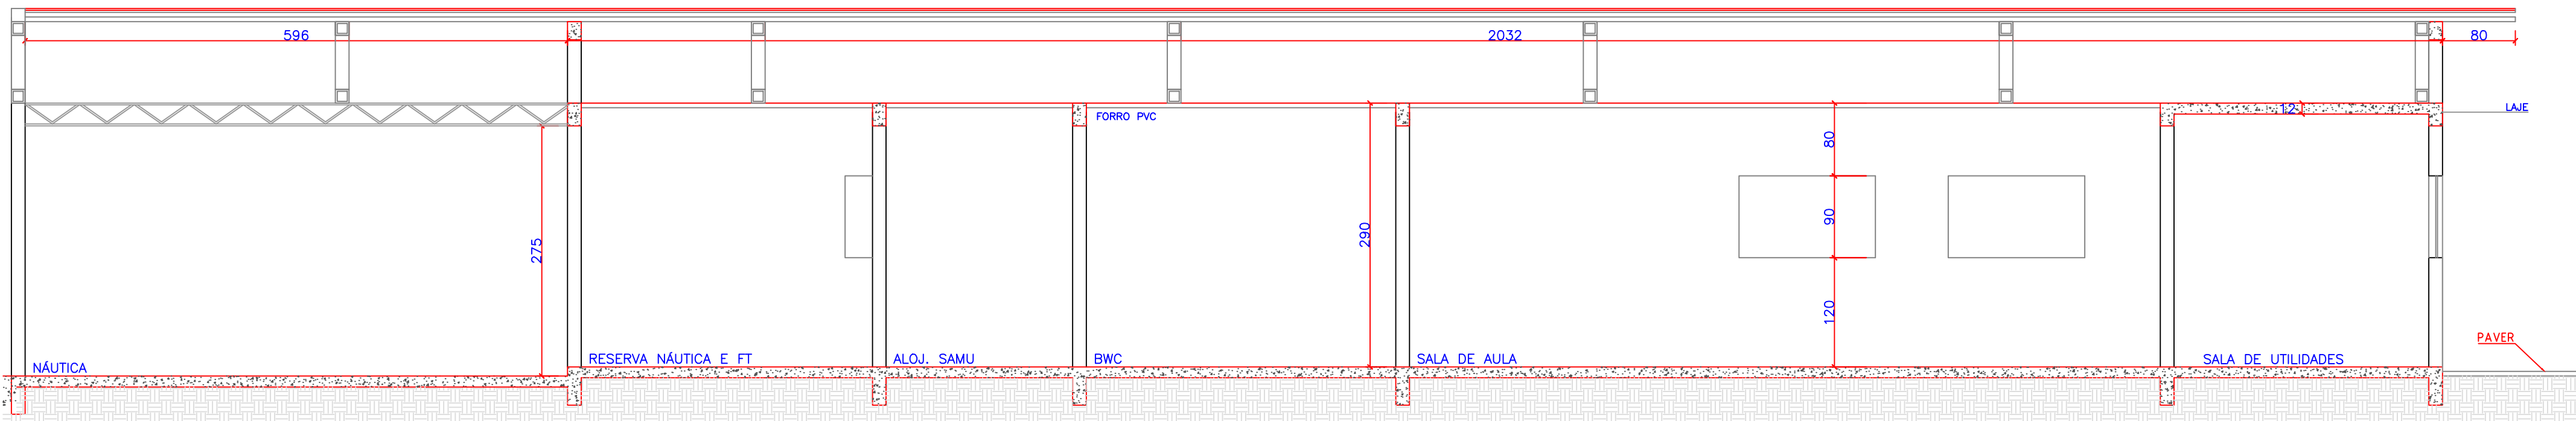

CORTE EE'

ESCALA 1/50

CARIMBOS

|                                                                         |  |                                                                                             |  |
|-------------------------------------------------------------------------|--|---------------------------------------------------------------------------------------------|--|
|                                                                         |  |                                                                                             |  |
| REFORMA                                                                 |  |                                                                                             |  |
| Proprietário:<br>CORPO DE BOMBEIROS MILITAR DO ESTADO DE SANTA CATARINA |  | Desenho:<br>Leandro                                                                         |  |
| Endereço:<br>Av. Pref. Frederico Heyse, 111, Centro – Mafra/SC          |  | Revisão:                                                                                    |  |
| Obra:<br>Edificação Pública – Corpo de Bombeiros Militar de Mafra       |  |                                                                                             |  |
| Conteúdo:<br>Corte CC' – Corte EE' – Tabela de Esquadrias               |  | Escala:<br>INDICADA                                                                         |  |
|                                                                         |  | Data:<br>ABRIL/2018                                                                         |  |
| Engenheiro Responsável:                                                 |  | Proprietário:                                                                               |  |
| CÉLIO LEANDRO SARMENTO<br>ENGENHEIRO CIVIL<br>CREA-SC 062388-D          |  | CORPO DE BOMBEIROS MILITAR<br>DE SANTA CATARINA<br>PROPRIETÁRIO<br>CNPJ: 08.096.391/2001-76 |  |
|                                                                         |  | 02<br>04                                                                                    |  |