Rua Tenente Ary Rauen

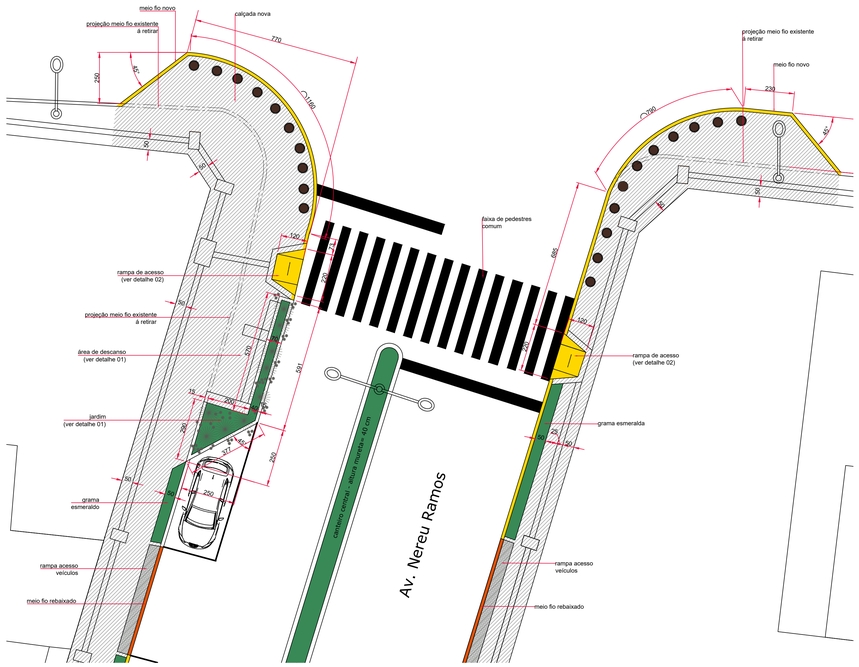

Av. Nereu Ramos esquina com Rua Tenente Ary Rauen

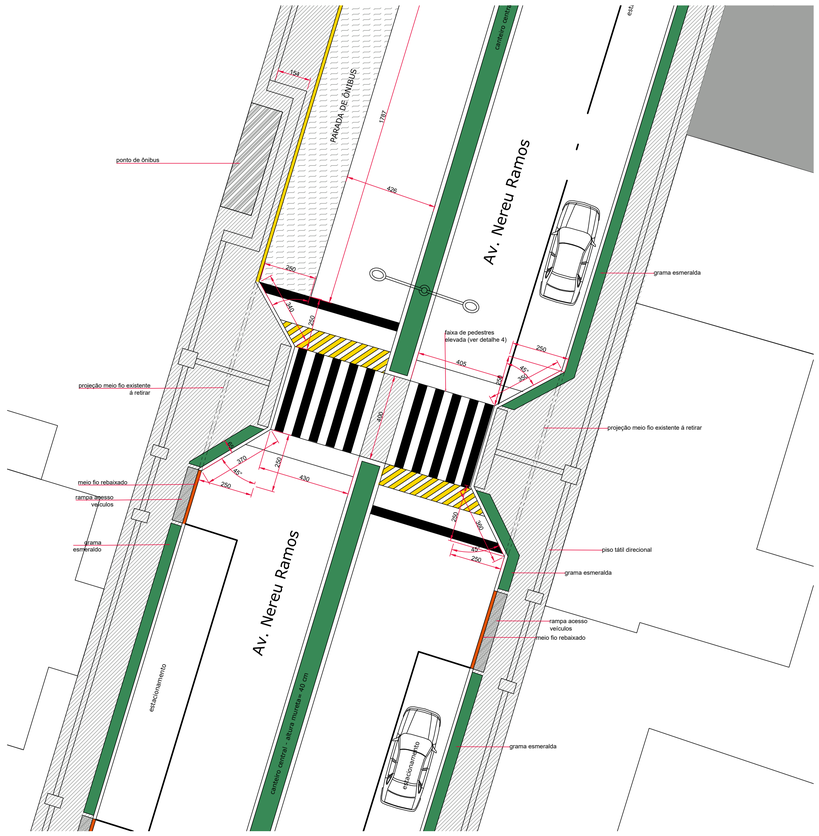

Av. Nereu Ramos em frente ao número 81

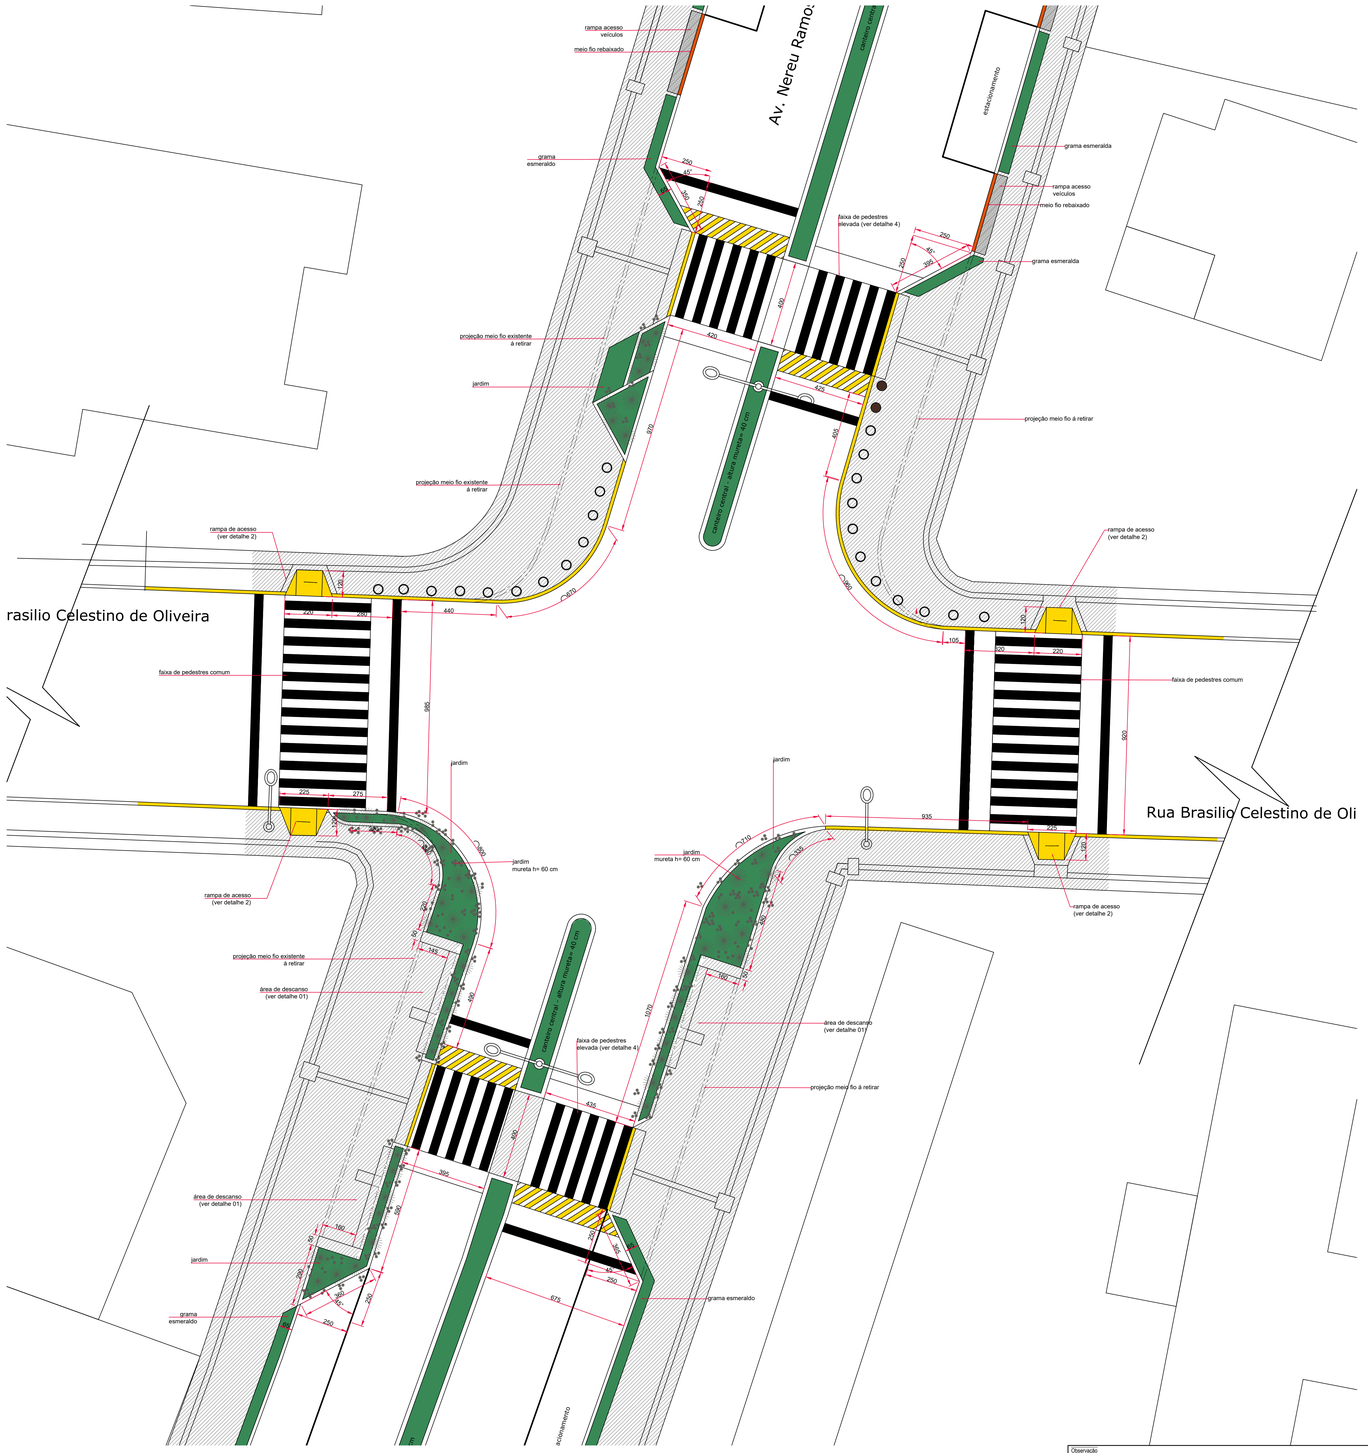

Av. Nereu Ramos esquina com Brasílio Celestino de Oliveira

LEGENDA

- CALÇADA
- REBAIXO MEIO FIO
- RAMPA ACESSO VEICULOS
- ÁREA VERDE

Observação	
Proprietário	PREFEITURA MUNICIPAL DE MAFRA
Obra	REVITALIZAÇÃO DA AVENIDA PRESIDENTE NEREU RAMOS
Endereço da Obra	Centro II - Alto de Mafra
Projeto	Planejamento Urbano - Detalhe Executivo - Parte 1 — Data: AGO/2016
Legenda	Detalhamento: Esquina com Rua Tenente Ary Rauen; Esquina com Rua Basílio Celestino de Oliveira; Av. Presidente Nereu Ramos, frente ao nº 81 — Desenho: Elery/ Mayara; Escala: 1:100
	PREFEITURA MUNICIPAL DE MAFRA — Praça Des. Flávio Tavares nº12 Cep: 89.300-000 - Mafra SC Fone: (47) 3641- 4000 — Prancha: 01/07