


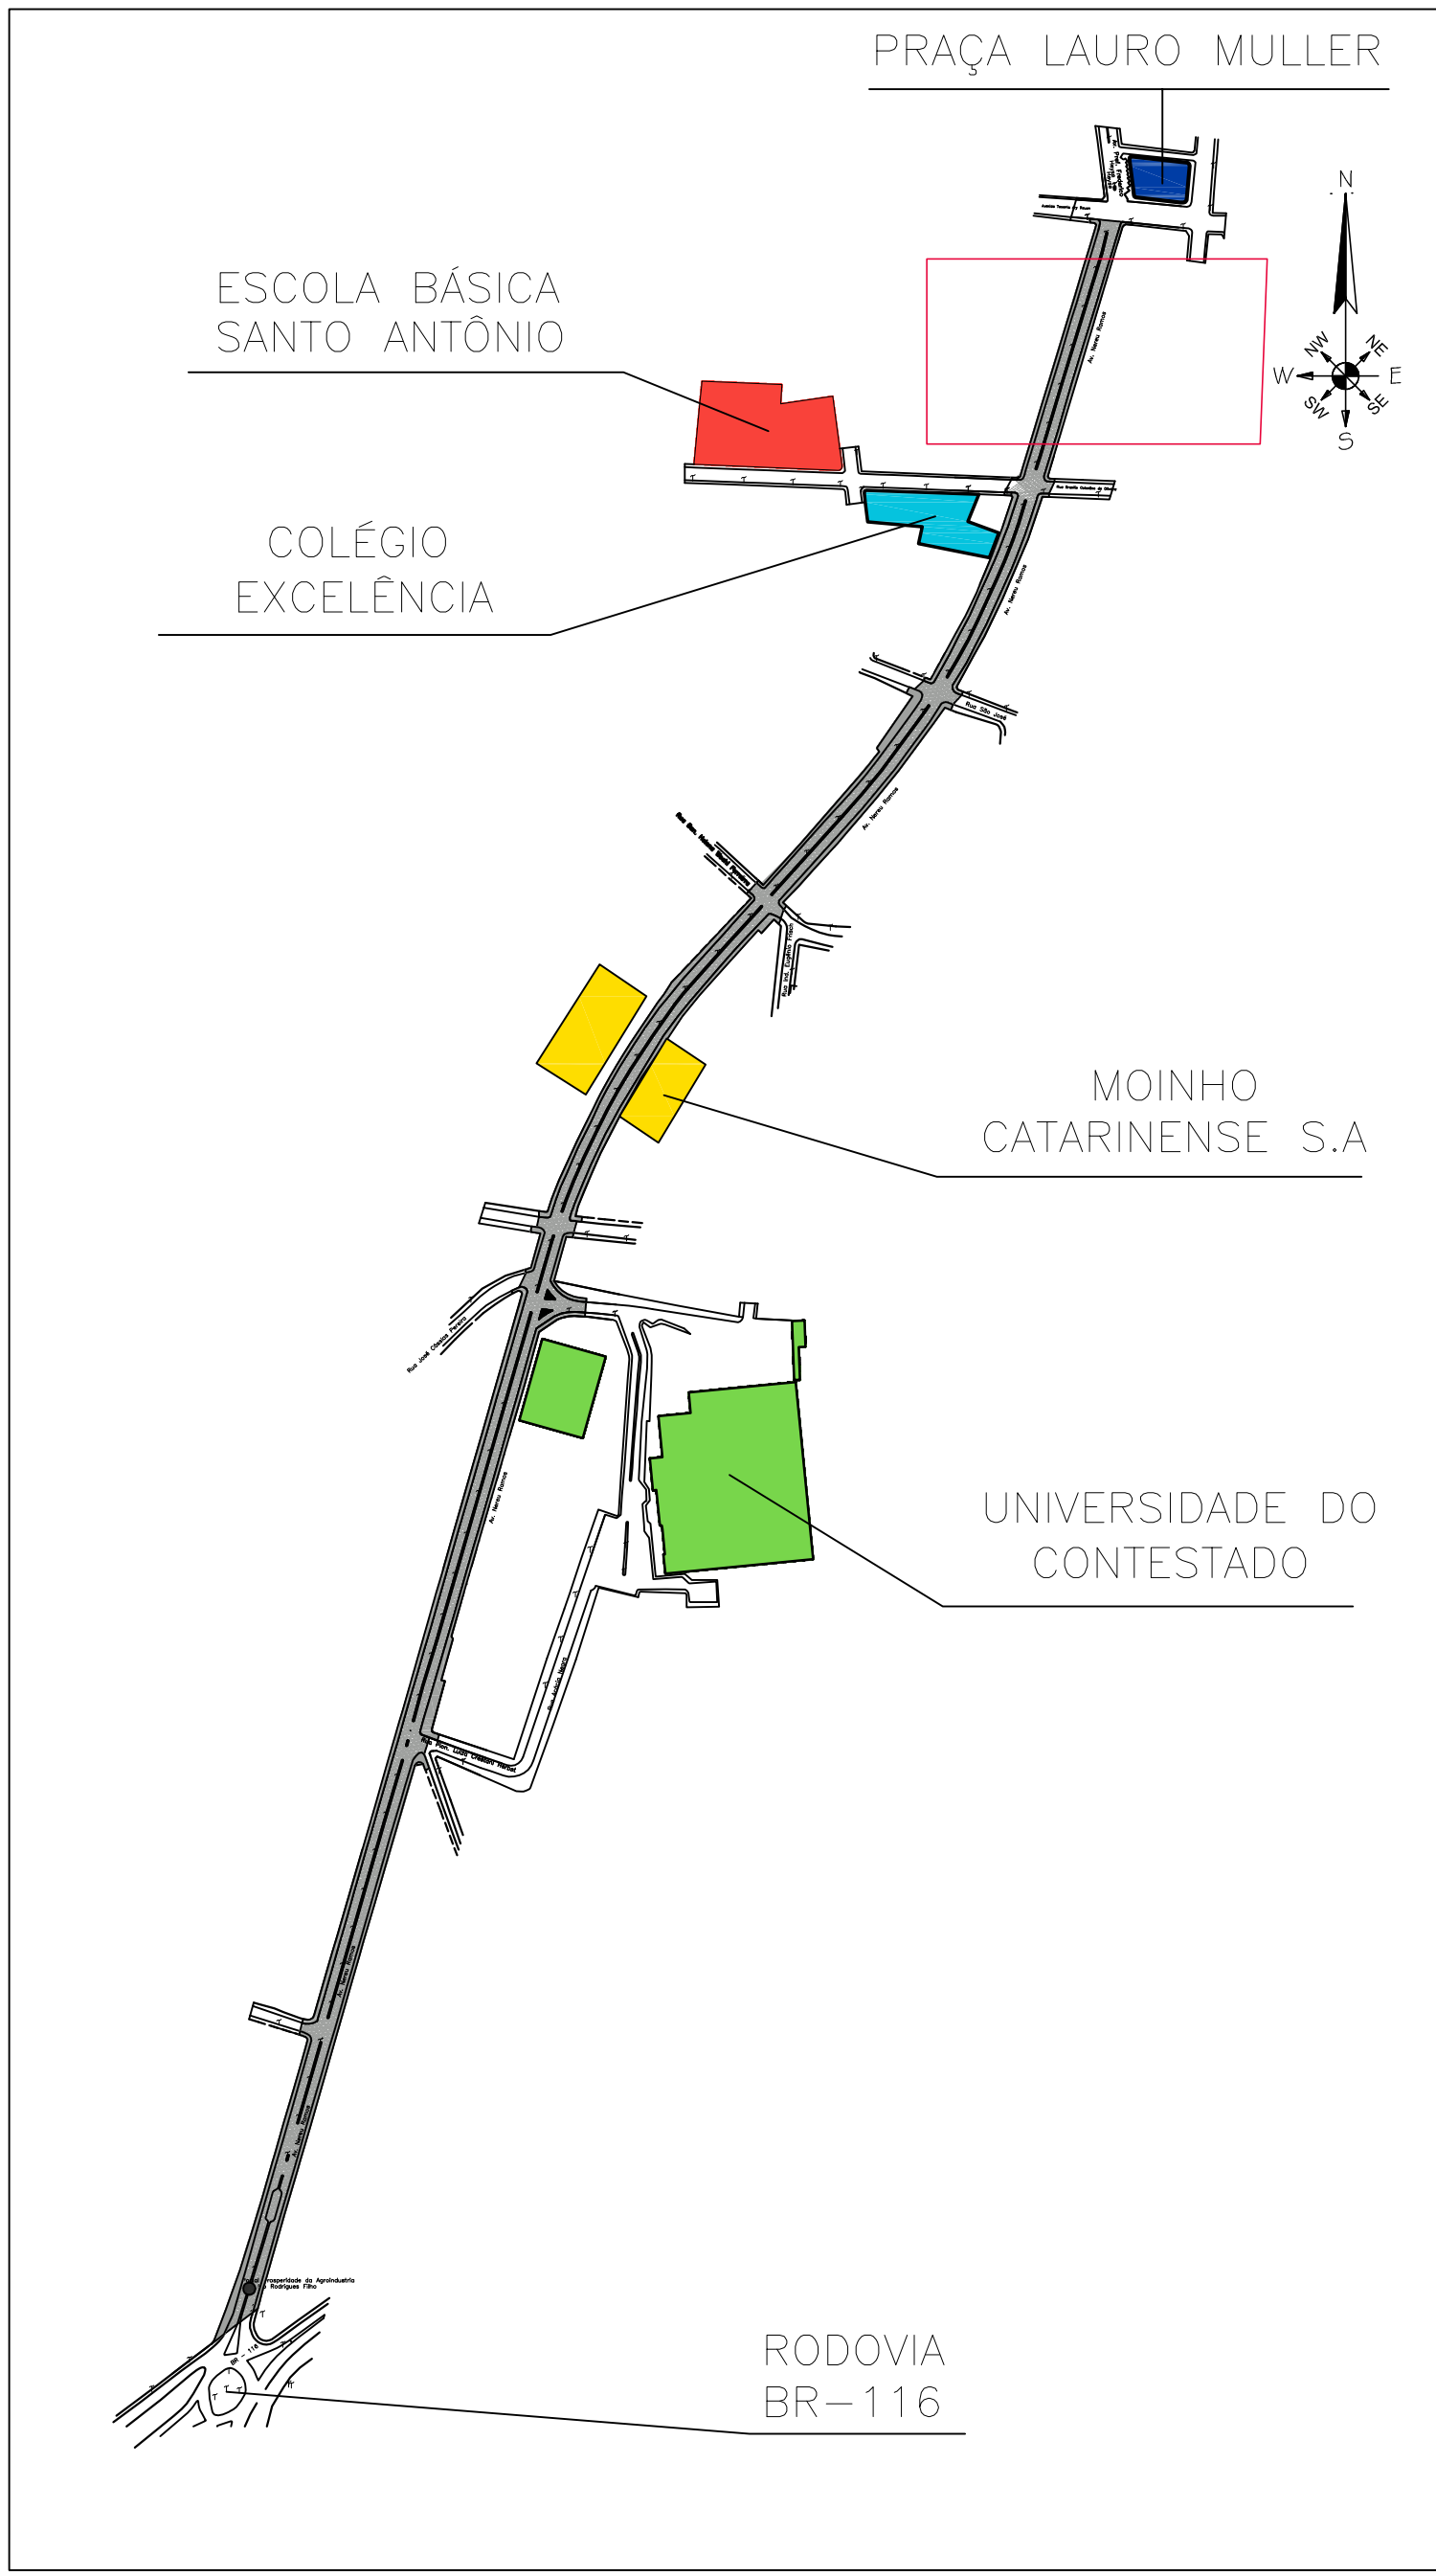

LEGENDA

- REBAIXO MEIO FIO EXISTENTE A PRESERVAR
- RAMPA ACESSO VEICULOS
- PISO TÁTIL DIRECIONAMENTO 845,00 m²
- PISO TÁTIL ALERTA 277,00 m²
- GRAMA ESMERALDA 962,00 m²
- JARDIM 1.490,00 m²
- POSTE EXISTENTE
- CALÇADA REGULAR PRESERVAR
- CALÇADA IRREGULAR Á DEMOLIR E RECONSTRUIR 2.958,34 m²
- CALÇADA Á CONSTRUIR (AMPLIAÇÃO) 822,15 m²
- CALÇADA Á CONSTRUIR (INEXISTENTE) 1.778,85 m²
- MEIO FIO Á CONSTRUIR (AMPLIAÇÃO) 21.259,00ml
- MEIO FIO REGULAR PRESERVAR 446,91 ml
- MURETA DE CANTEIRO CENTRAL EM CONCRETO H= 40CM 242,00 m3
- MURETA DE JARDINS EM CONCRETO H = 60CM 42,00 m3

Município		Mafra	
Título		PREFEITURA MUNICIPAL DE MAFRA	
Objeto		REVITALIZAÇÃO DA AVENIDA PRESIDENTE NEREU RAMOS	
Especificações		Planejamento Urbano - Detalhe Executivo - Parâmetros	
Descrição		Detalhes de calçadas, faixas, piso tátil, canteiro central, acessibilidade	
Escala		1:100	
Data		Jan/2018	
Assinatura		Elevy	
Assinatura		1:100	
Assinatura		03/20	
Assinatura		PREFEITURA MUNICIPAL DE MAFRA	
Assinatura		Rua Duque de Caxias, 172 - Casa 88500-000 - Mafra SC	
Assinatura		Fone: (41) 3641-4003	

