Rua São José

AGRO AMIGO

Av. Nereu Ramos

Rua São José

rampa de acesso
(ver detalhe 2)

faixa de pedestres
comum

faixa de pedestres
elevada (ver detalhe 4)

faixa de alerta

ROTATÓRIA 01
(ver detalhe 06

jardim rotatoria
mureta h= 60cm

faixa de alerta
chanfrada

raixo de giro

jardim rotatoria
mureta h= 40cm

projeção meio fio existente
á retirar

projeção meio fio á retirar

estacionamento

canteiro central - altura mureta= 40 cm

LEGENDA

- REBAIXO MEIO FIO EXISTENTE Á PRESERVAR
- RAMPA ACESSO VEICULOS
- PISO TÁTIL DIRECIONAMENTO 845,00 m²
- PISO TÁTIL ALERTA 277,00 m²
- GRAMA ESMERALDA 962,00 m²
- JARDIM 1.490,00 m²
- POSTE EXISTENTE
- CALÇADA REGULAR PRESERVAR
- CALÇADA IRREGULAR Á DEMOLIR E RECONSTRUIR 2.958,34 m²
- CALÇADA Á CONSTRUIR (AMPLIAÇÃO) 822,15 m²
- CALÇADA Á CONSTRUIR (INEXISTENTE) 1.778,85 m²
- MEIO FIO Á CONSTRUIR (AMPLIAÇÃO) 21.259,00ml
- MEIO FIO REGULAR PRESERVAR 446,91 ml
- MURETA DE CANTEIRO CENTRAL EM CONCRETO H= 40CM 242,00 m3
- MURETA DE JARDINS EM CONCRETO H = 60CM 42,00 m3

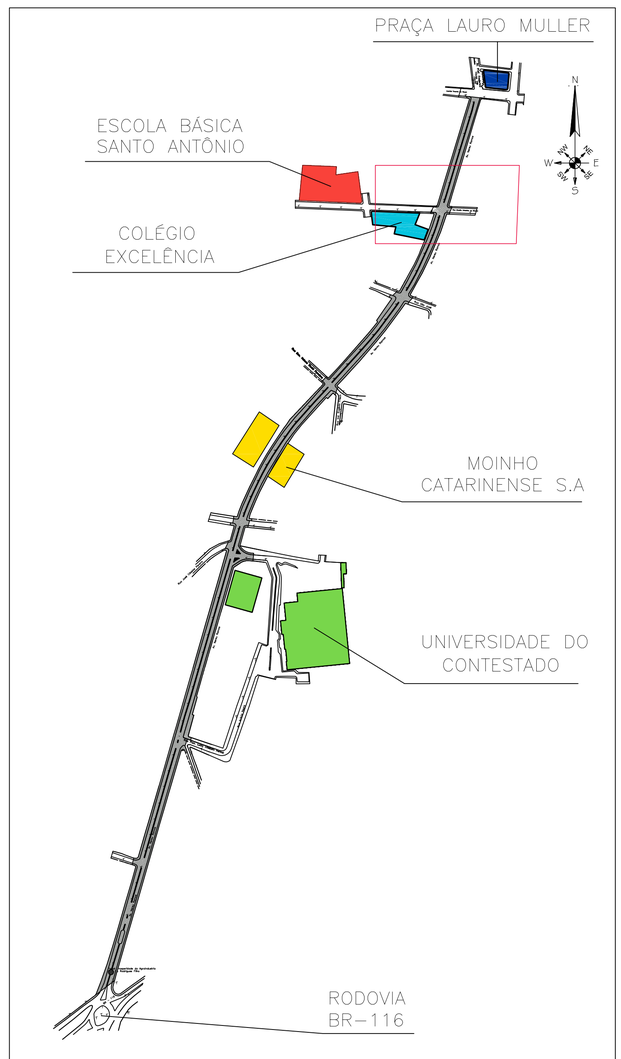

Proprietário: PREFEITURA MUNICIPAL DE MAFRA

Obra: REVITALIZAÇÃO DA AVENIDA PRESIDENTE NEREU RAMOS

Endereço da Obra: Centro II - Alto de Mafra

Projeto: Planejamento Urbano - Detalhe Executivo - Complementos

Legenda: Detalhes de calçadas, floreiras, piso tátil, canteiro central, acessibilidade

Data: jan./2018

Desenho: Elery

Escala: 1:100

Prancha: 06/20

PREFEITURA MUNICIPAL DE MAFRA
Praça Dep. Flávio Tavares nº 2 - Cep: 89.300-000 - Mafra SC
Fone: (47) 3441- 4000