
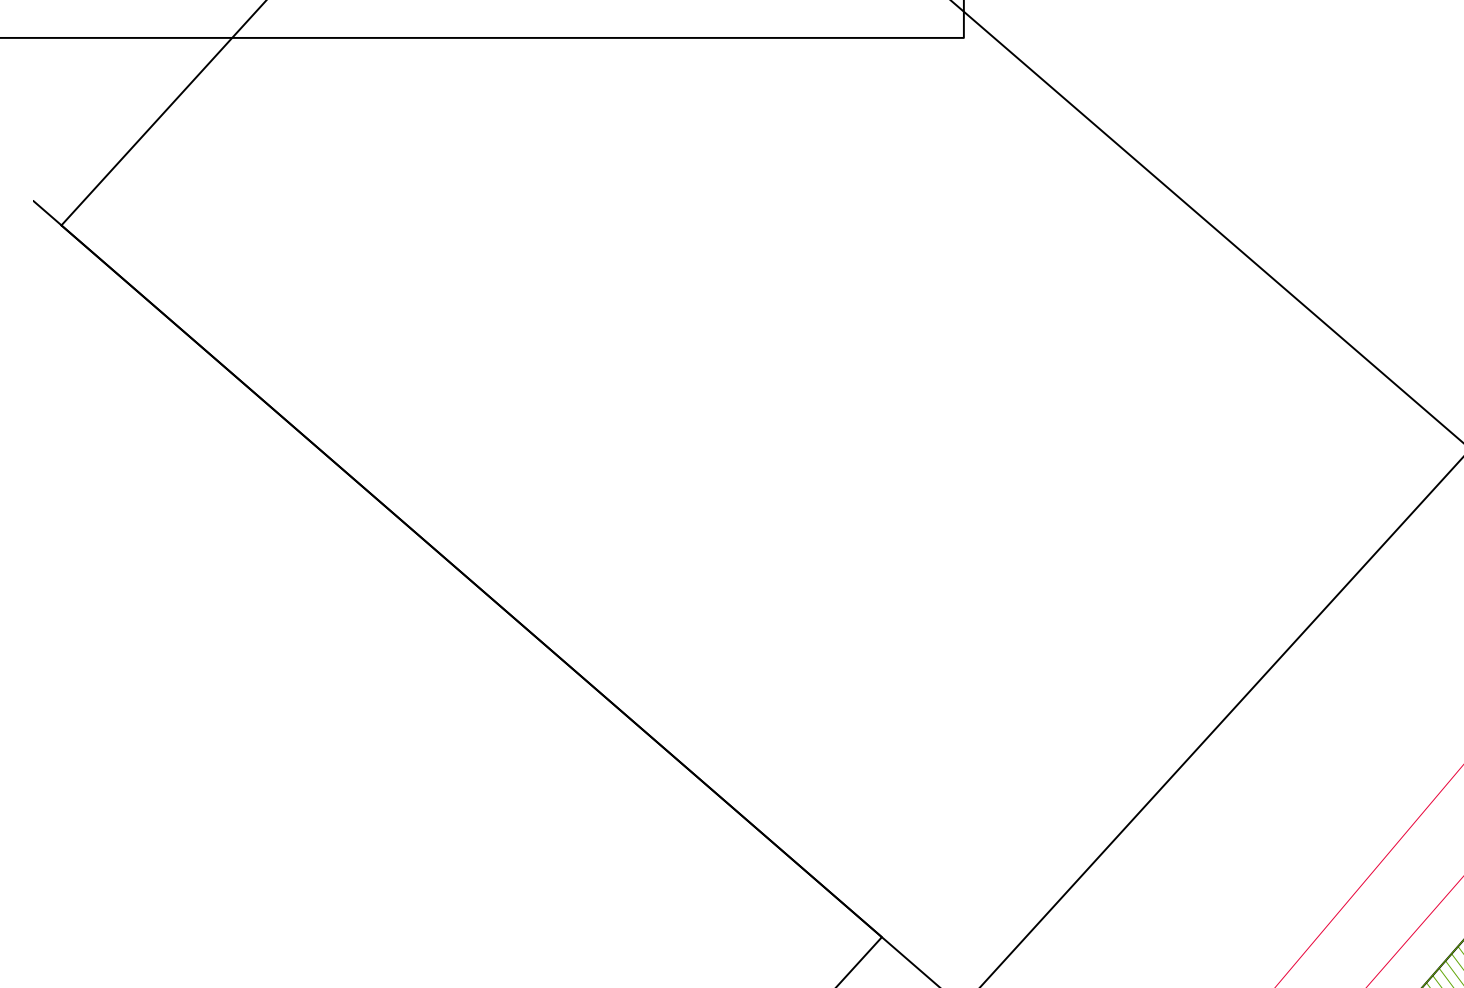


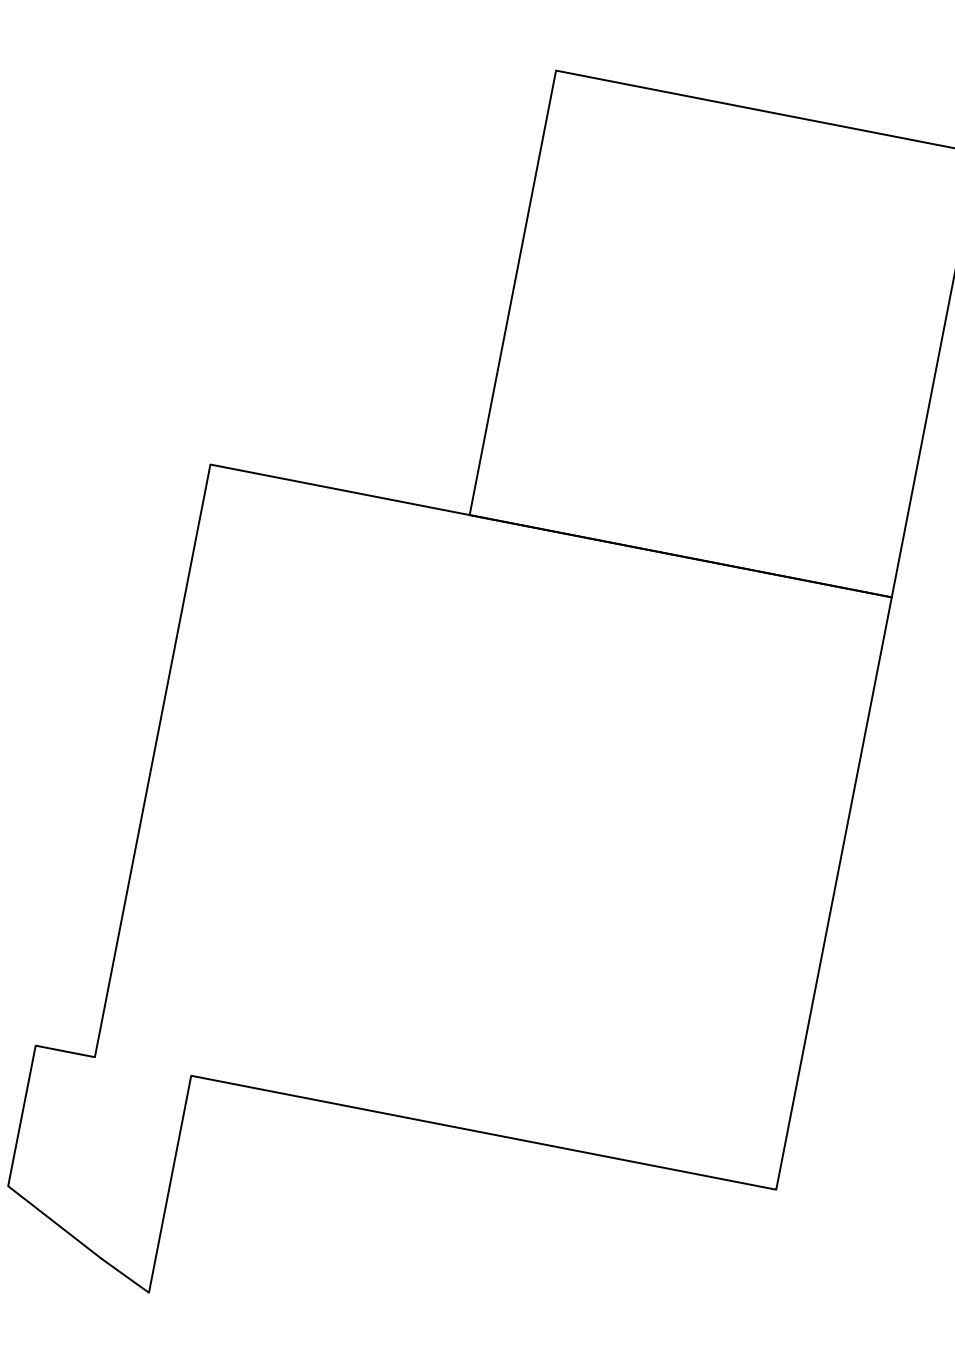

	REBAIXO MEIO FIO EXISTENTE Á PRESERVAR	
	RAMPA ACESSO VEICULOS	
	PISO TÁTIL DIRECIONAMENTO	845,00 m²
	PISO TÁTIL ALERTA	277,00 m²
	GRAMA ESMERALDA	962,00 m²
	JARDIM	1.490,00 m²
	- POSTE EXISTENTE	
	- CALÇADA REGULAR PRESERVAR	
	- CALÇADA IRREGULAR Á DEMOLIR E RECONSTRUIR	2.958,34 m²
	- CALÇADA Á CONSTRUIR (AMPLIAÇÃO)	822,15 m²
	- CALÇADA Á CONSTRUIR (INEXISTENTE)	1.778,85 m²
	- MEIO FIO Á CONSTRUIR (AMPLIAÇÃO)	21.259,00ml
	- MEIO FIO REGULAR PRESERVAR	446,91 ml
	- MURETA DE CANTEIRO CENTRAL EM CONCRETO H= 40CM	242,00 m³
	- MURETA DE JARDINS EM CONCRETO H = 60CM	42,00 m³


PREFEITURA MUNICIPAL DE MAFRA
 Praça Dom Flávio Tavares nº12 - Cep 88.300-000 - Mafra SC
 Fone: (47) 3641-4000